

RIEDÖSCHINGEN

1:200
W.Nr. 10,1
Franzenberg III

Planzeichenerklärung

- Park
- Erweiterungsfäche W mit Bebauungsplan
- Erweiterungsfäche W ohne Bebauungsplan
- Landwirtschaftliche Fläche
- Wohnfläche


STADT BLUMBERG
-Stadtbaeamt-
 78176 Blumberg, Hauptstraße 52, Tel. 07702/51166, Fax: 51177



Kreis Schwarzwald-Baar-Kreis
 Stadt Blumberg
 Gemarkung Blumberg

FLÄCHENNUTZUNGSPLAN
 Riedöschingen **Plan Nr. 40**

Blattgröße: 0,297 m x 0,210 m = 0,062 m²
 Maßstab: 1:7500
 M = 1:7500
 gefertigt: M.O.S., März 2020

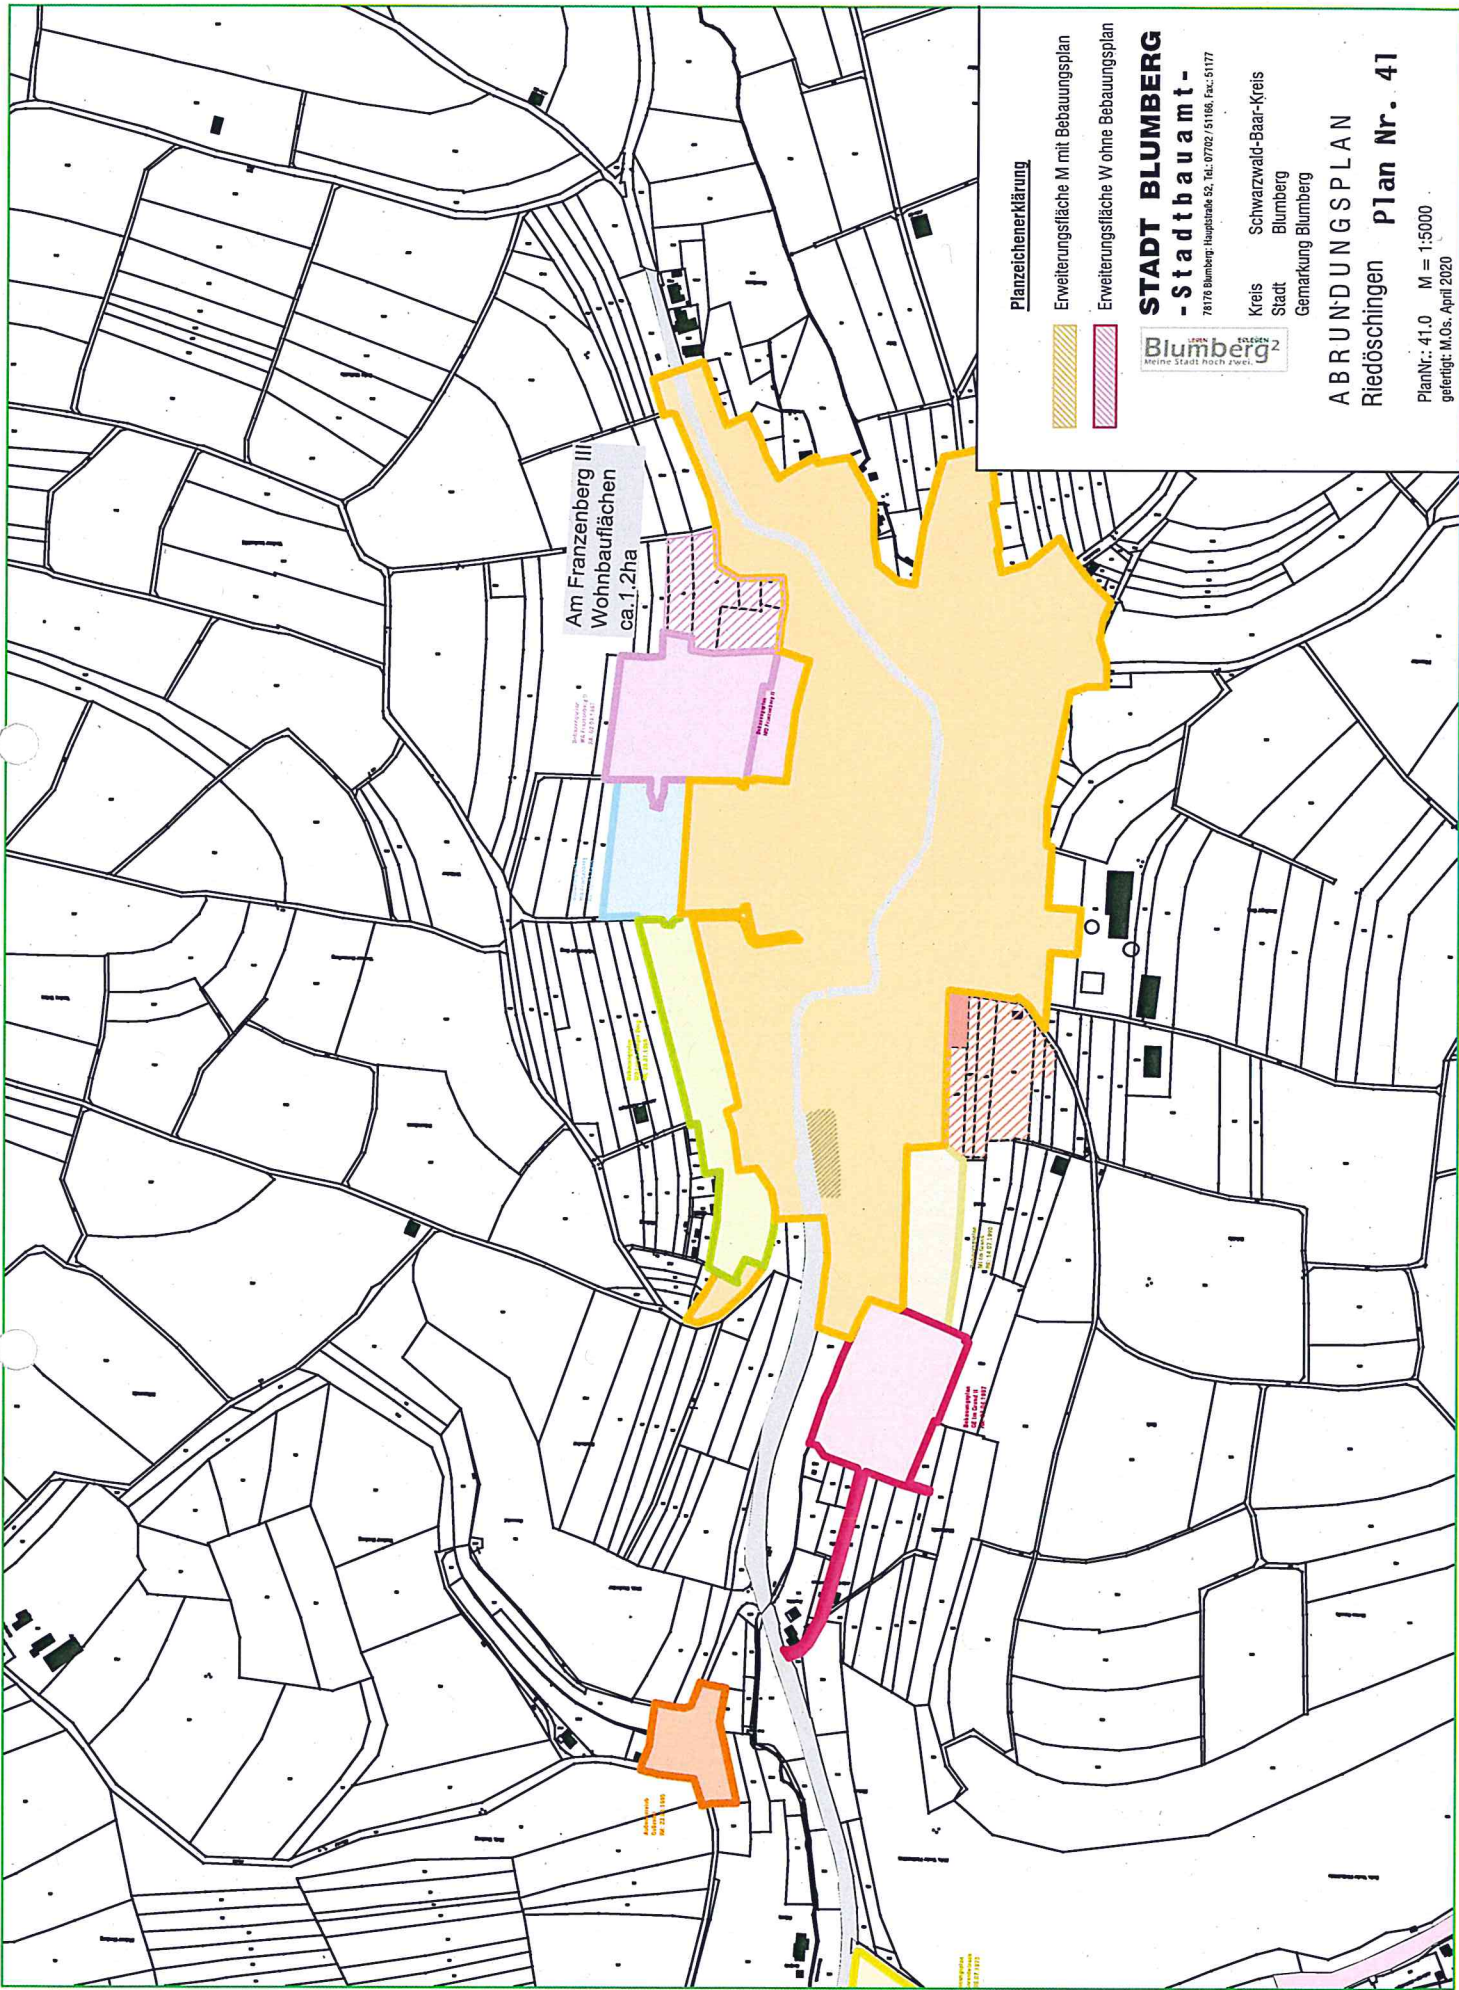

Planzeichenerklärung

- Erweiterungsfäche M mit Bebauungsplan
- Erweiterungsfäche W ohne Bebauungsplan

STADT BLUMBERG
-Stadtbaudamt-
 78176 Blumberg Hauptstraße 52, Tel.: 0702/51166, Fax: 51177

Kreis Schwarzwald-Baar-Kreis
 Stadt Blumberg
 Gemarkung Blumberg



ABRUNDUNGSPLAN
Riedöschingen Plan Nr. 41

PlanNr.: 41.0 M = 1:5000
 gefertigt: M.Cs. April 2020



Am Franzenberg III
Wohnbauflächen
ca. 1,2ha

Planzeichenerklärung

-  Erweiterungsfäche M mit Bebauungsplan
-  Erweiterungsfäche Wohnbebauungsplan

STADT BLUMBERG
-Stadtbauplan-
78176 Blumberg, Hauptstraße 52, Tel.: 07762 / 51166, Fax.: 51177

Kreis Schwarzwald-Baar-Kreis
Stadt Blumberg
Gemarkung Blumberg



LUFTBILD
Riedöschingen **Plan Nr. 42**

PlanNr.: 42,0 M = 1:7500
gefertigt: M.Os., April 2020