


# Lageplan

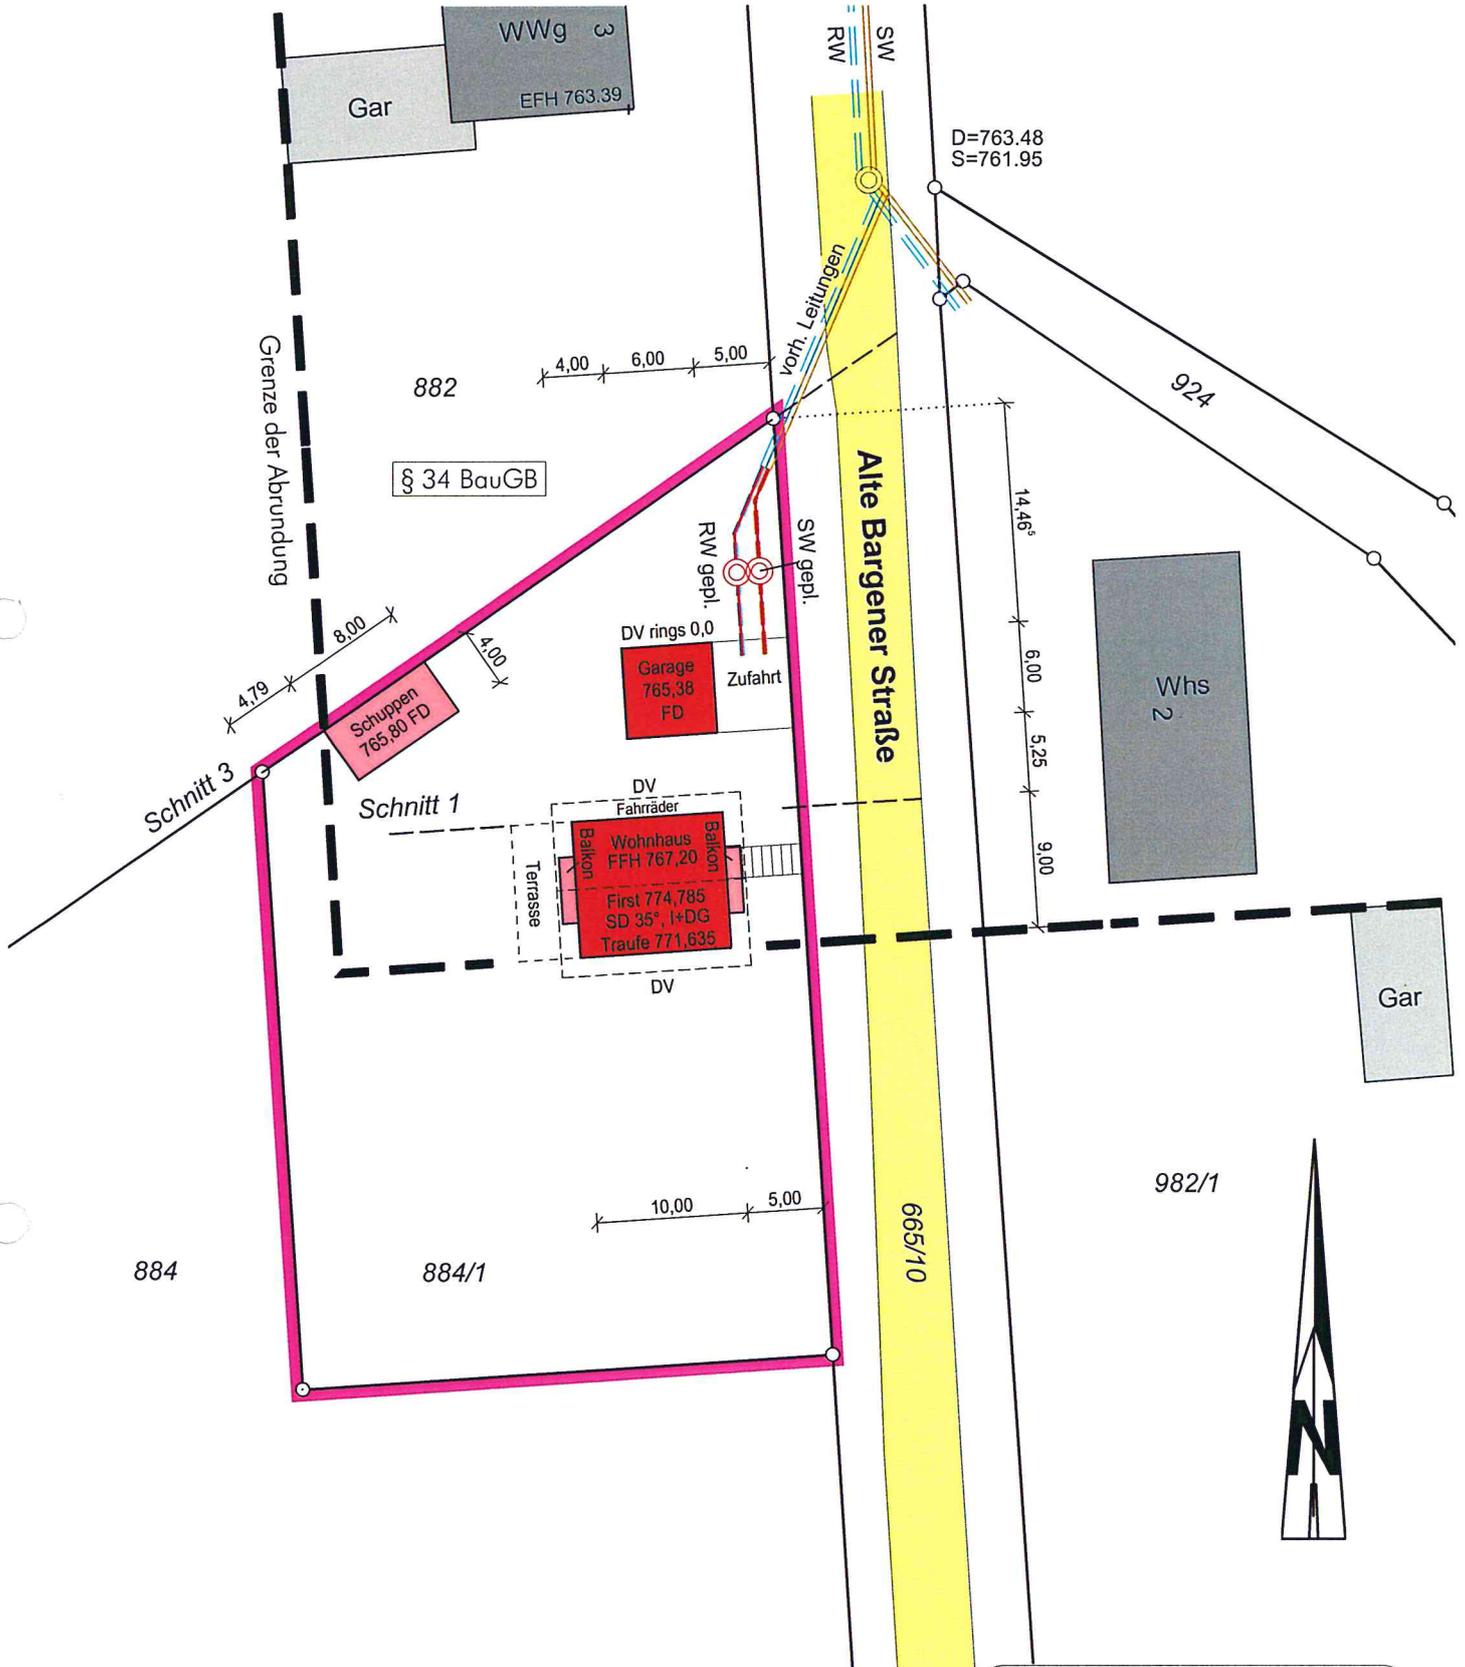

Auszug aus dem Liegenschaftskataster  
Gefertigt und nach §4 LBOVVO  
ausgearbeitet: Donaueschingen, den 2.08.2018

*Gerhard Teufel*  
**Dipl.-Ing. (FH) Gerhard Teufel**  
Beratender Ingenieur  
Karlstraße 54  
**78166 Donaueschingen**  
Tel.: 0771/ 8310-0 Fax: 0771/8310-20



Auftragsnr.: 2018030  
Daten: 2017962-AD-Projekt

Hinsichtlich etwa vorhandener unterirdischer  
Leitungen wird keine Gewähr übernommen.