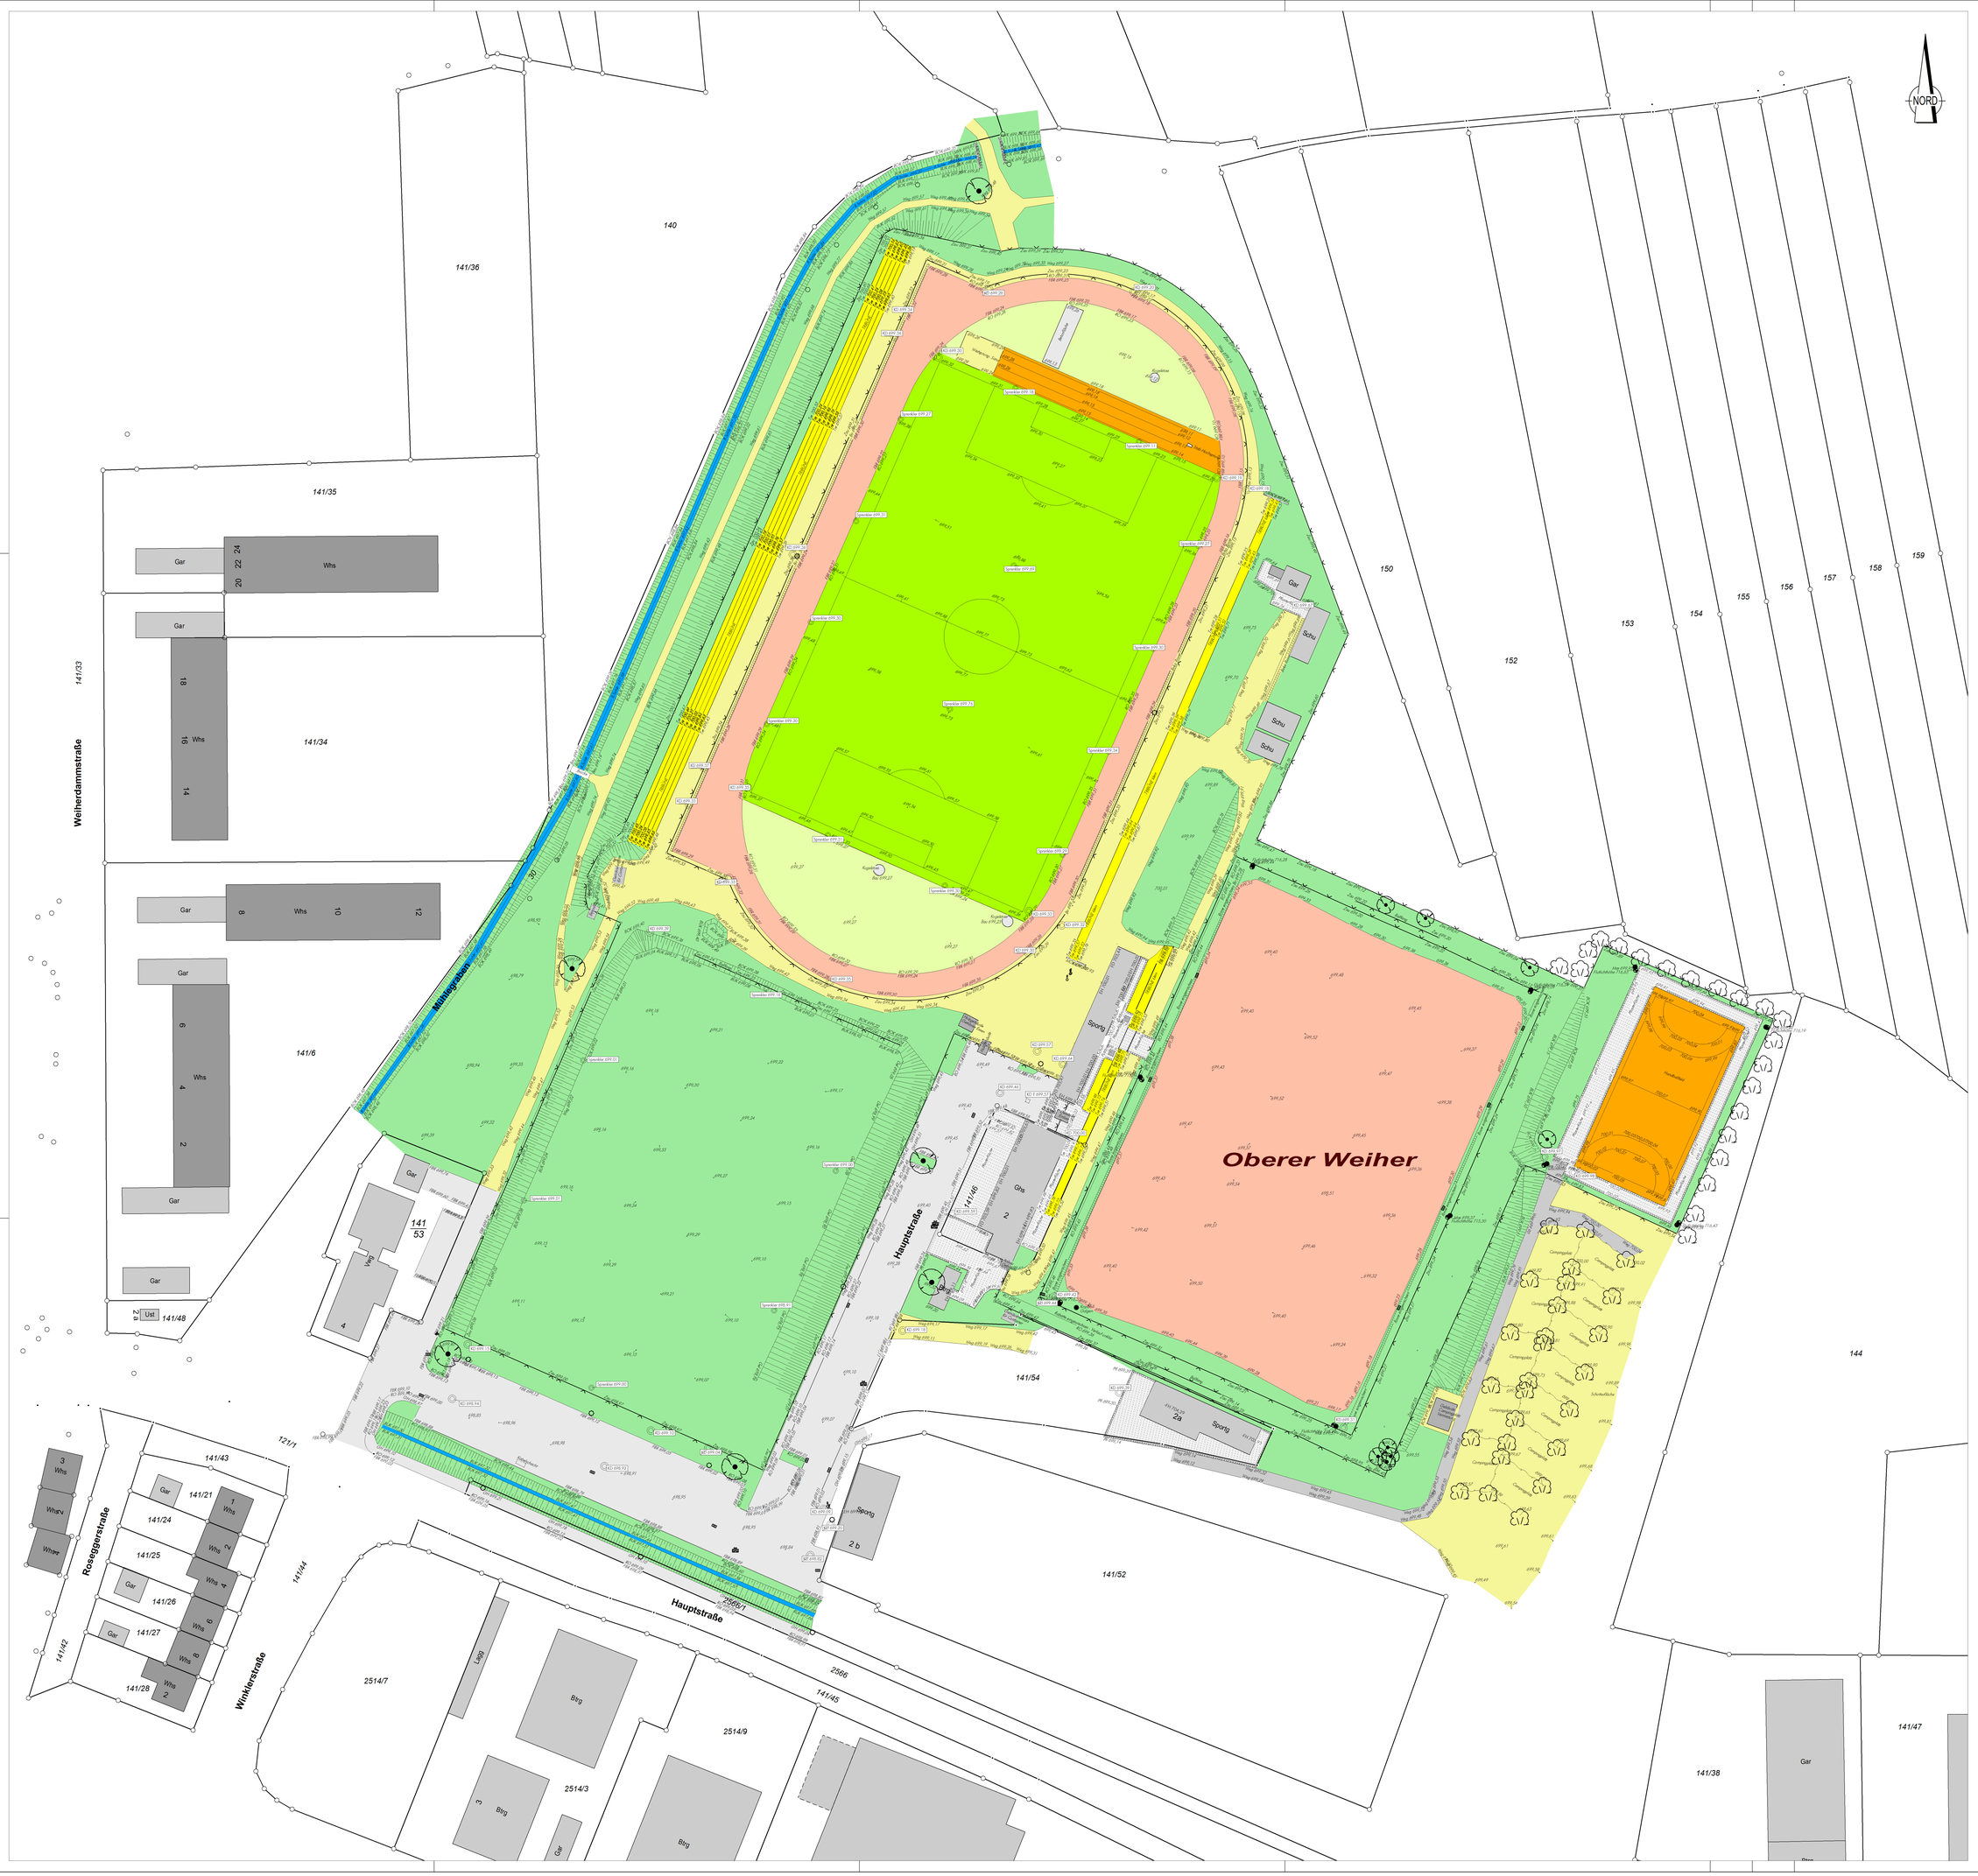

Zeichenerklärung (Beläge)

- Grünfläche
- Schotterfläche
- Tribünenfläche
- Sandplatz / - Bahn rot
- Sportplatz Hauptfeld
- Asphalt
- Tartanplatz

Zeichenerklärung (Bestandsaufnahme)

- Böschung
- Flutlichtmast
- Einlaufschacht
- Wasserschieber
- Wasserschieberschacht
- Gasschieber
- Kanaldeckel / Sprenkler
- Straßenbeleuchtung
- Laubbaum
- Hecke

Projektbezeichnung:

Sportanlagen In Blumberg

Landkreis: Schwarzwald-Baar-Kreis
Gemeinde: Blumberg
Gemarkung: Blumberg

Auftrag: 2018373
Maßstab 1:500
gefertigt Radolfzell, 20.11.18

Bearbeiter: JK
Dateiname: BESTAND500
Ausfertigung: 21.11.18

VERMESSUNGSBÜRO GRIEßHABER + OBERGFELL
Grießhaber + Obergfell GbR
Öffentlich bestellte Vermessungsingenieure
78315 Radolfzell , Bismarckstraße 27
fon (07732)4549 fax (07732)57621
Internet: www.vermessung-go.de email: info@vermessung-go.de