

STADT/GEMEINDE: BLUMBERG
 GEMARKUNG: BLUMBERG
 LANDKREIS: SCHWARZWALD-BAAR-KREIS
 FLURSTÜCK: 1054/4

LAGEPLAN (zeichnerischer Teil)


gem. § 4 LBOVVO

Dipl.-Ing. (FH)
NIELS-UWE ESCHER
 Sachverständiger nach
 § 5 Abs. 3 LBOVVO B-W
 Haldenweg 5
79682 TODTMOOS
 Tel. 07674/1320
 Vermessung · BDB

--- Baugrenze
 - - - Trauflinie

Abstandsflächen $T = (Hw + 1/4Hg) \times 0,4$
 $T(\min) 2,50 = 6.25 \times 0.4$ wenn alle $Hw < 6.25$
 $T2: 0 = (0 + 1/4 \times 0) \times 0.4$
 $T2: 0 = 0 \times 0.4$

Todtmoos, den 05.09.2020

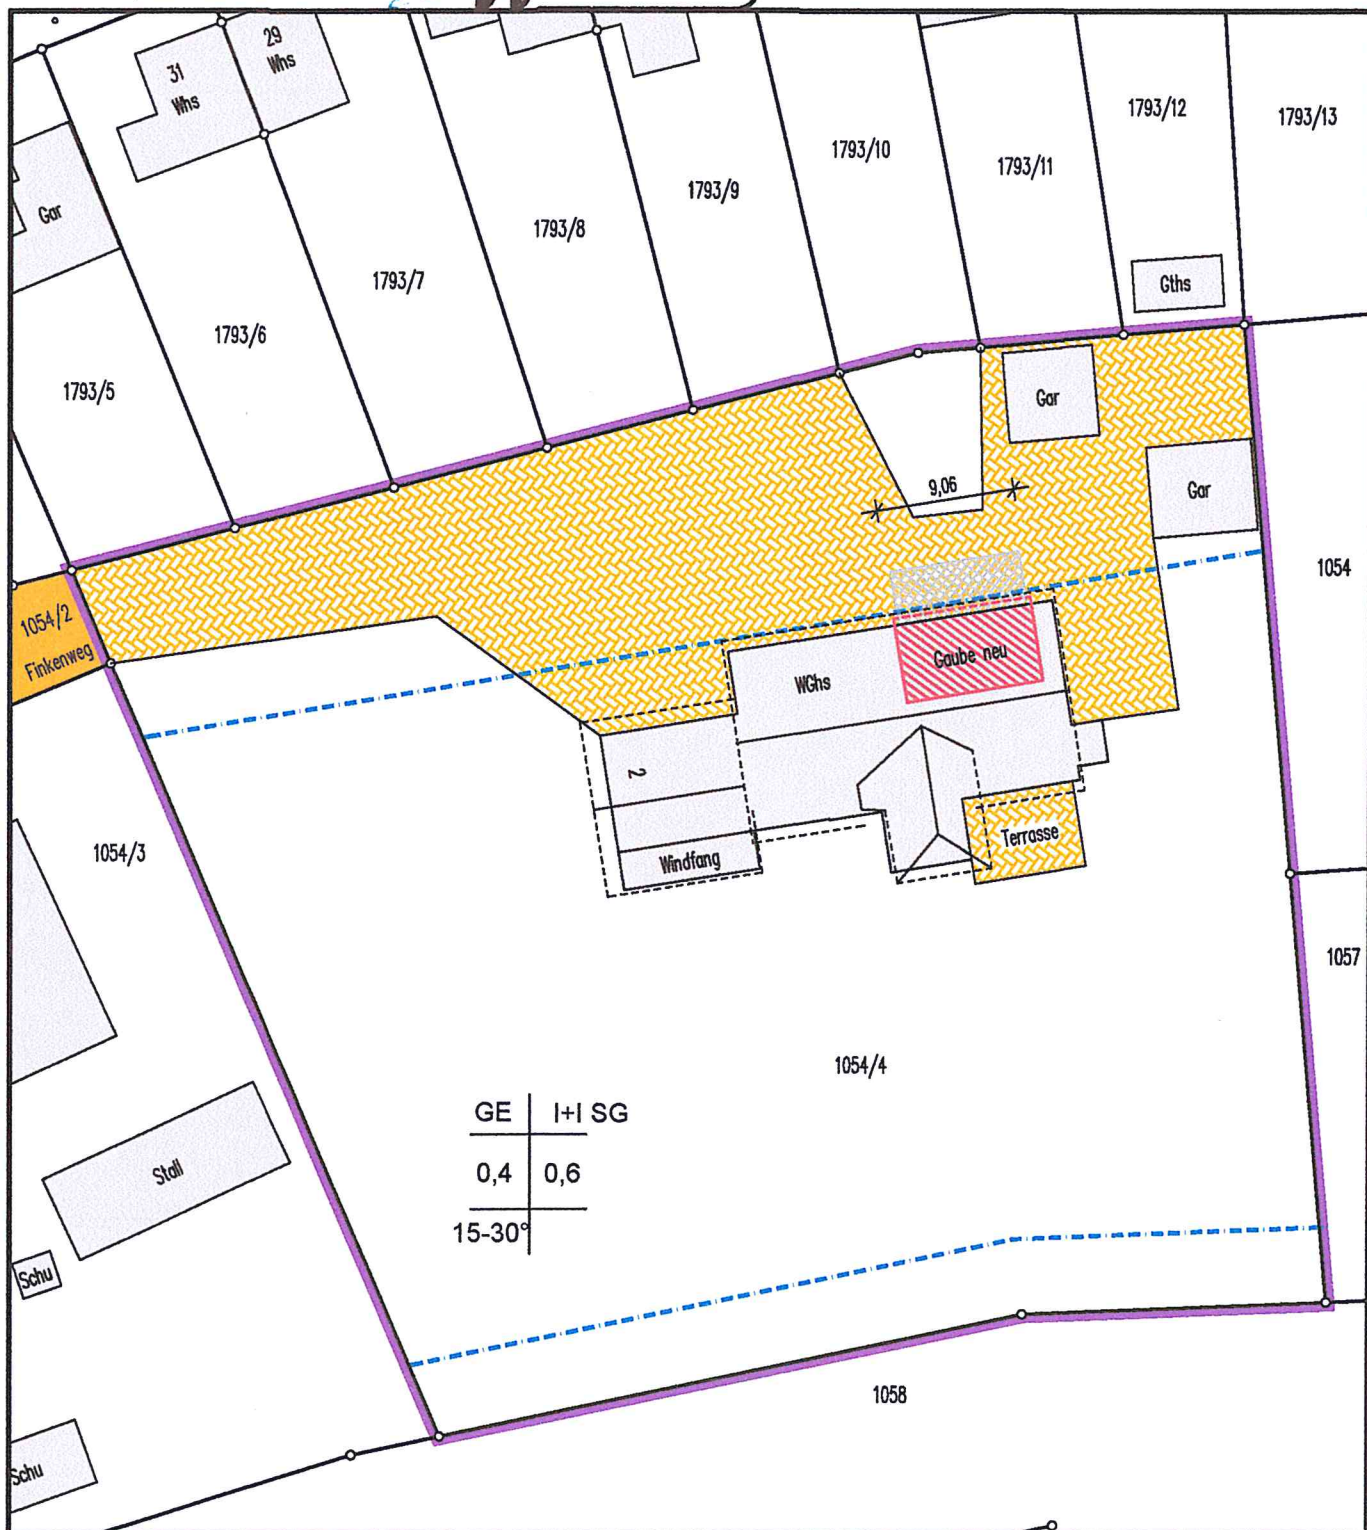

GE	I+I SG
0,4	0,6

15-30°

graph. Dateiauszug 1:500
 (c) staatliche Vermessungsverwaltung Baden-Württemberg
 Darstellung entspricht dem Liegenschaftskataster.
 Abweichungen gegenüber dem Grundbuch sind möglich.