



Lageplan

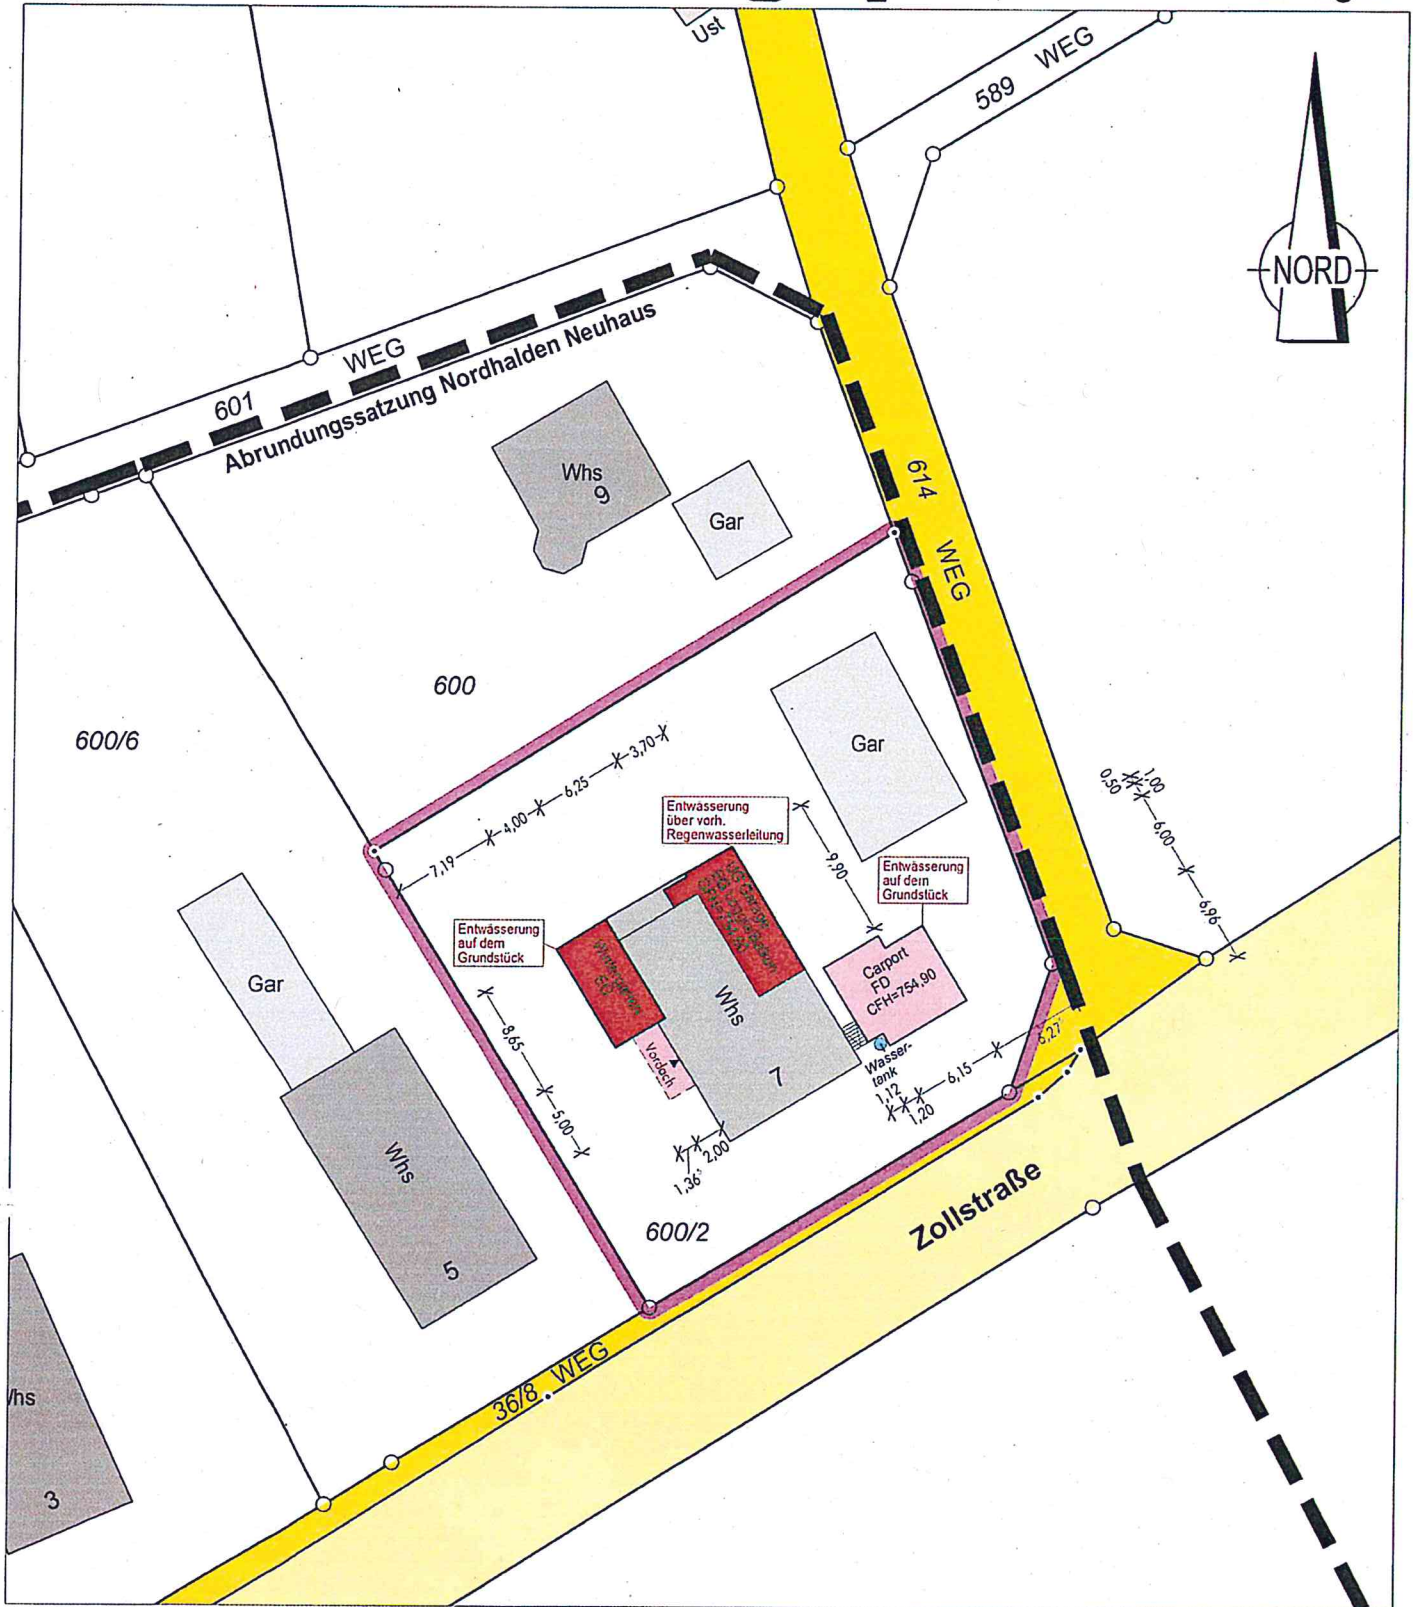

Auszug aus dem Liegenschaftskataster
 Gefertigt und nach §4 LBOVVO
 ausgearbeitet: Rottweil, 17.09.2020


Grißhaber + Oberfell GbR
 Öffentlich bestellte Vermessungsingenieure
 Schramberger Str.87
 78628 Rottweil
 Tel.: 0741 / 17455-0 Fax.: 0741 / 17455-20

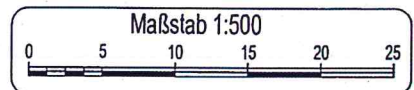

Auftragsnr.: 20200745

Alle Maßänderungen sind dem
 Lageplanfertiger schriftl. mitzuteilen

Hinsichtlich etwa vorhandener unterirdischer
 Leitungen wird keine Gewähr übernommen.