




GRUNDRISS	
BAUVORHABEN ERRICHTUNG WERBEAUFSTELLER	
BAUORT HAUPTSTRASSE 78176 BLUMBERG	
BAUHERR STADTVERWALTUNG BLUMBERG VETR. HR. MARKUS KELLER HAUPTSTRASSE 97 78176 BLUMBERG	
PLANUNG STADTBAUAMT BLUMBERG HEIKO MÜLLER STAATL. GEPR. BAUTECHNIKER HAUPTSTRASSE 52 78176 BLUMBERG	
GEZEICHNET: JULI 2018 MÜLLER	
M 1 : 100	

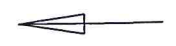

ANSICHT

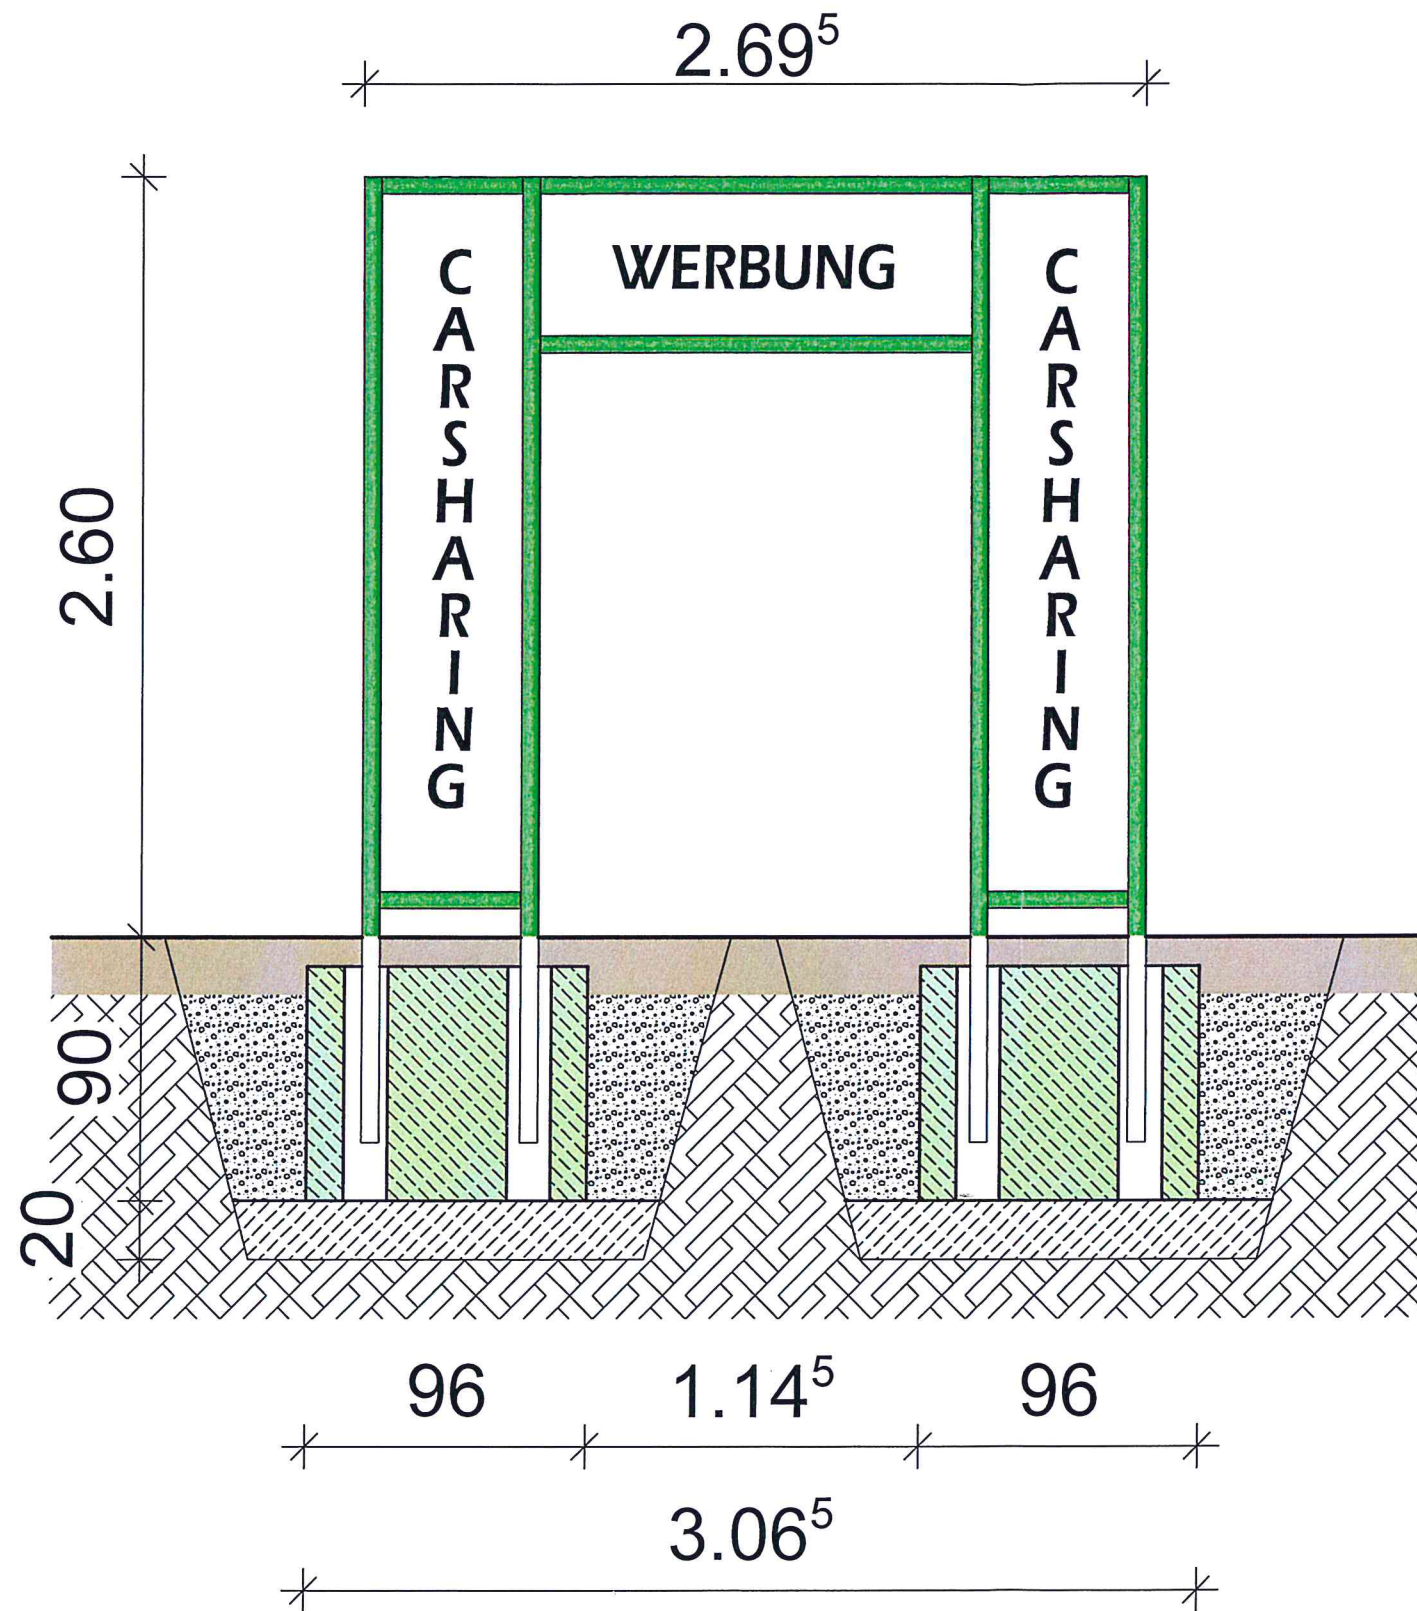

ANSICHT
BAUVORHABEN ERRICHTUNG WERBEAUFSTELLER
BAUORT HAUPTSTRASSE 78176 BLUMBERG
BAUHERR STADTVERWALTUNG BLUMBERG VETR. HR. MARKUS KELLER HAUPTSTRASSE 97 78176 BLUMBERG
PLANUNG STADTBAUAMT BLUMBERG HEIKO MÜLLER STAATL. GEPR. BAUTECHNIKER HAUPTSTRASSE 52 78176 BLUMBERG
GEZEICHNET: JULI 2018 MÜLLER
M 1 : 25

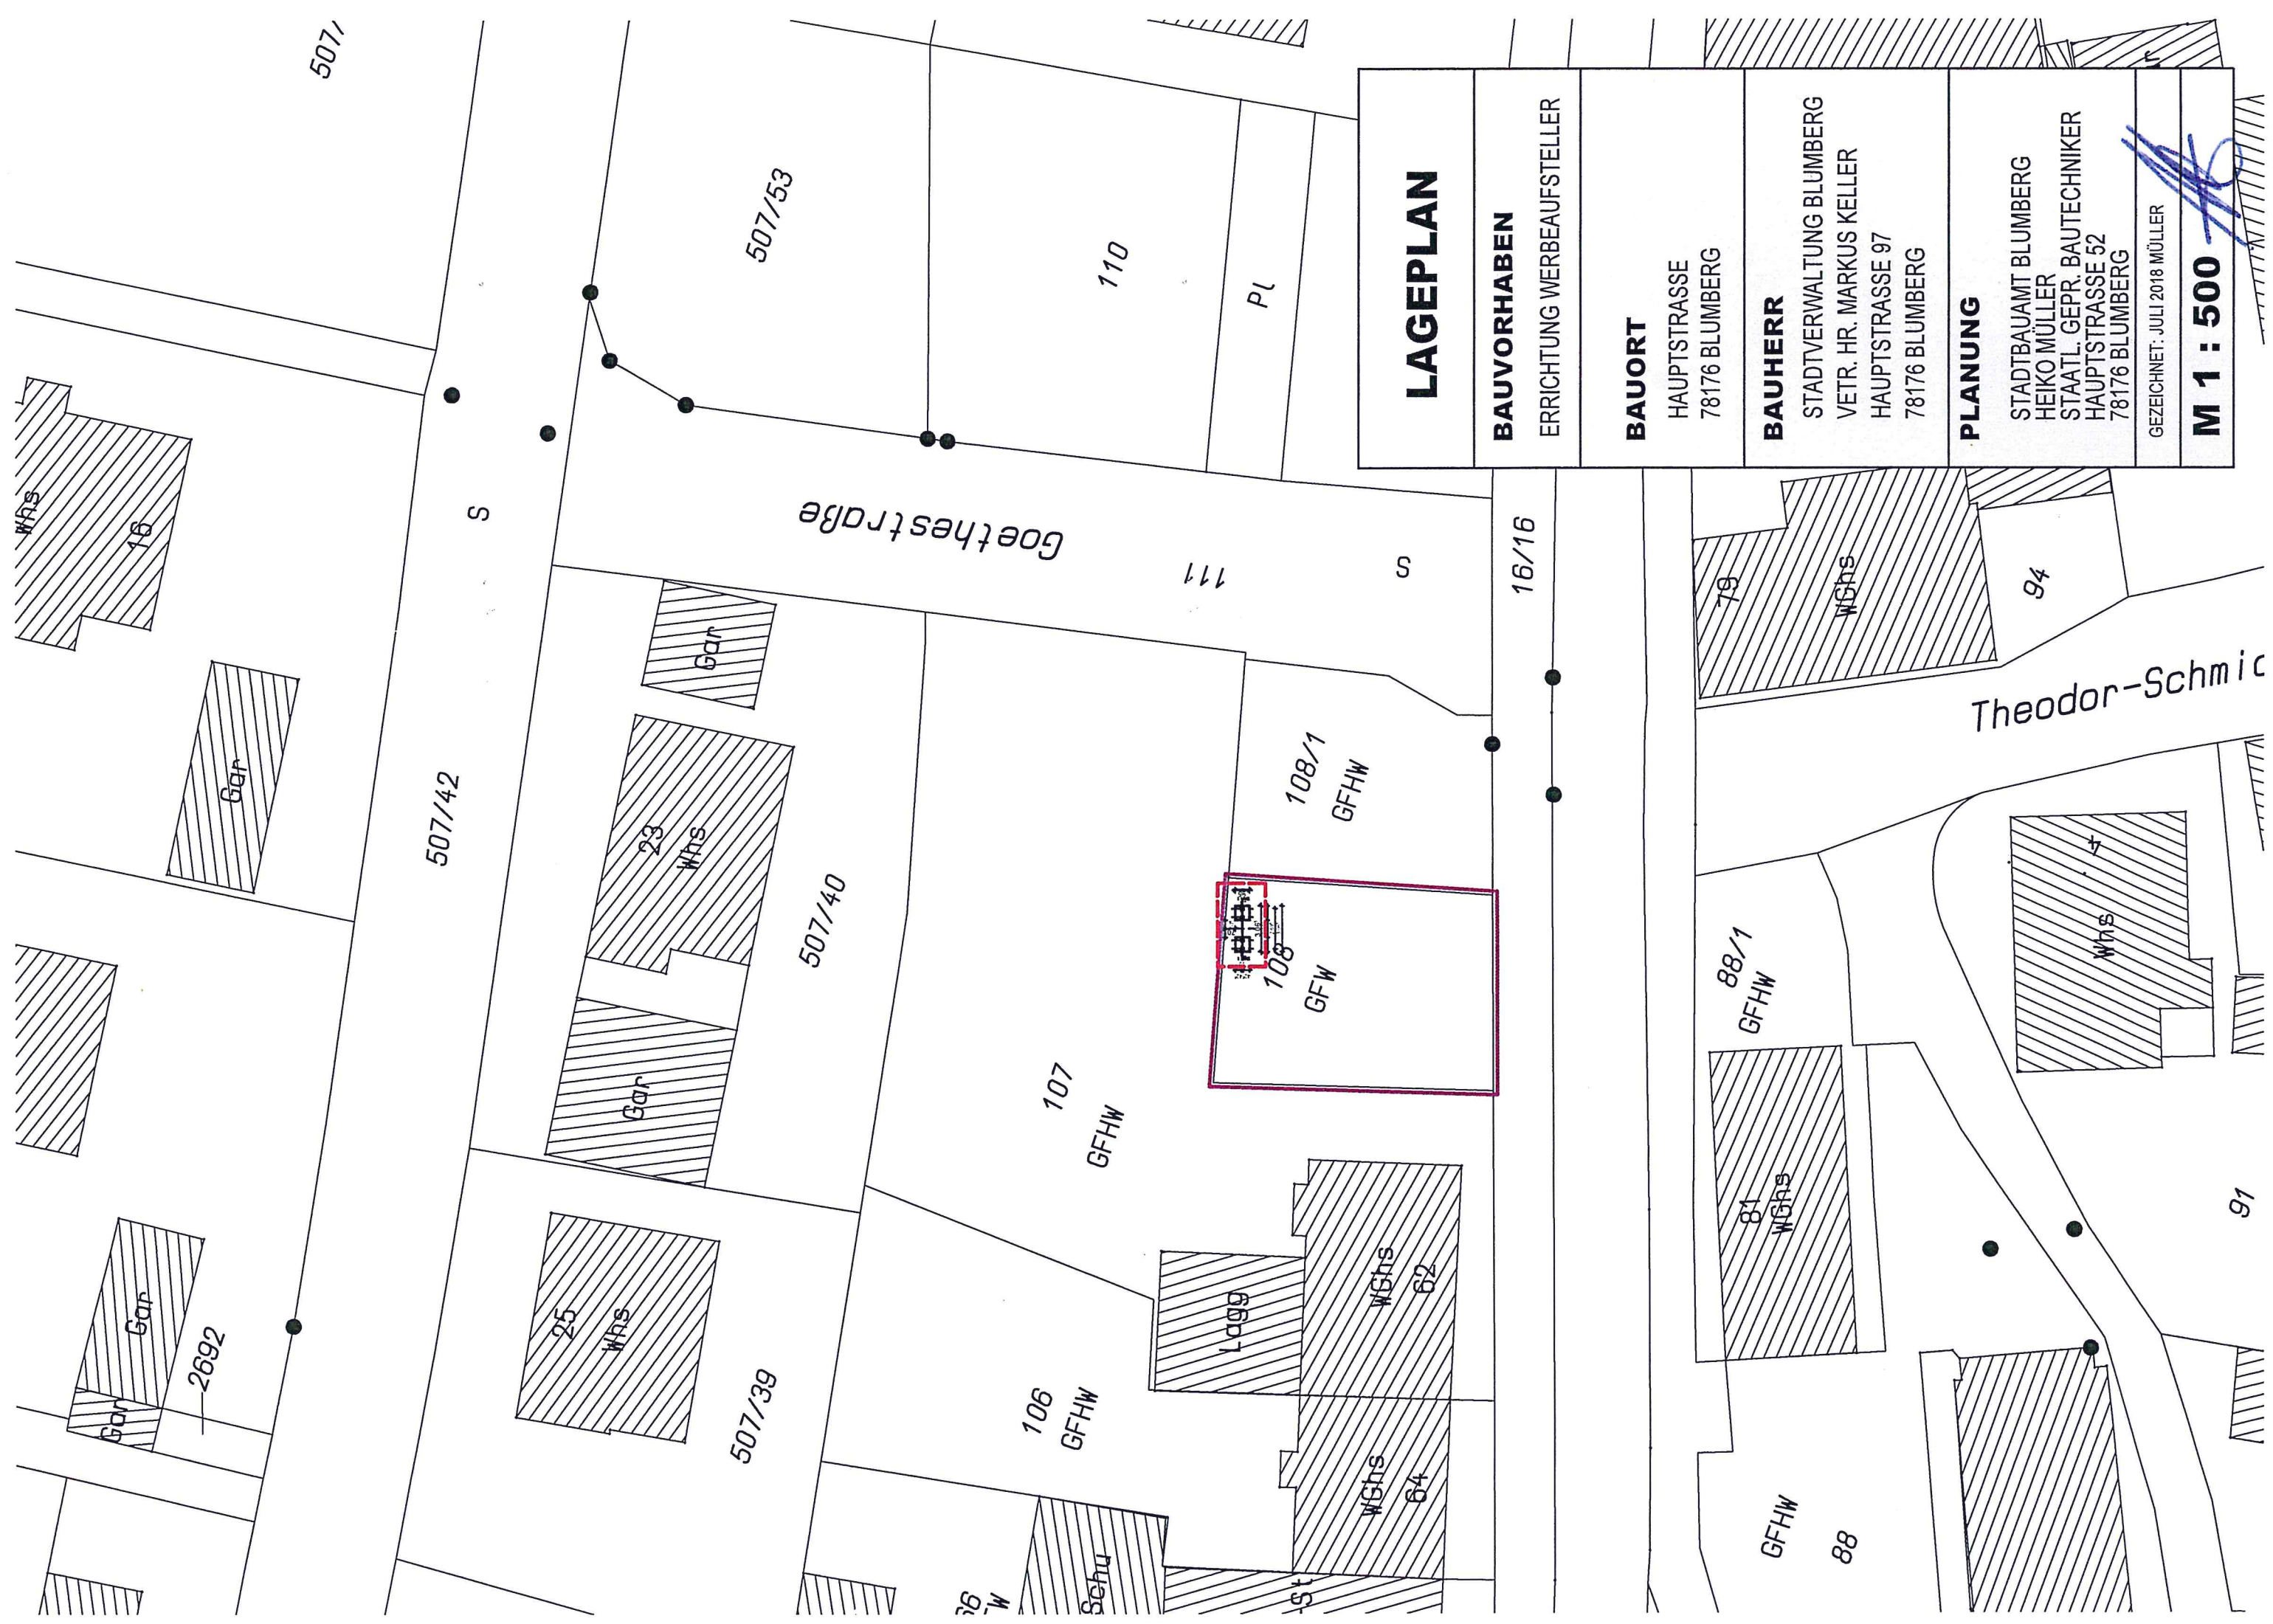

LAGEPLAN
BAUVORHABEN ERRICHTUNG WERBEAUFSTELLER
BAUORT HAUPTSTRASSE 78176 BLUMBERG
BAUHERR STADTVERWALTUNG BLUMBERG VETR. HR. MARKUS KELLER HAUPTSTRASSE 97 78176 BLUMBERG
PLANUNG STADTBAUAMT BLUMBERG HEIKO MÜLLER STAATL. GEPR. BAUTECHNIKER HAUPTSTRASSE 52 78176 BLUMBERG
GEZEICHNET: JULI 2018 MÜLLER
M 1 : 500