# LAGEPLAN

**Zeichnerischer Teil zum Bauantrag gemäß § 4 LBOVVO**
**Gemarkung: Blumberg, Riedöschingen**

**Maßstab 1 : 500**
**Bauvorhaben: .**

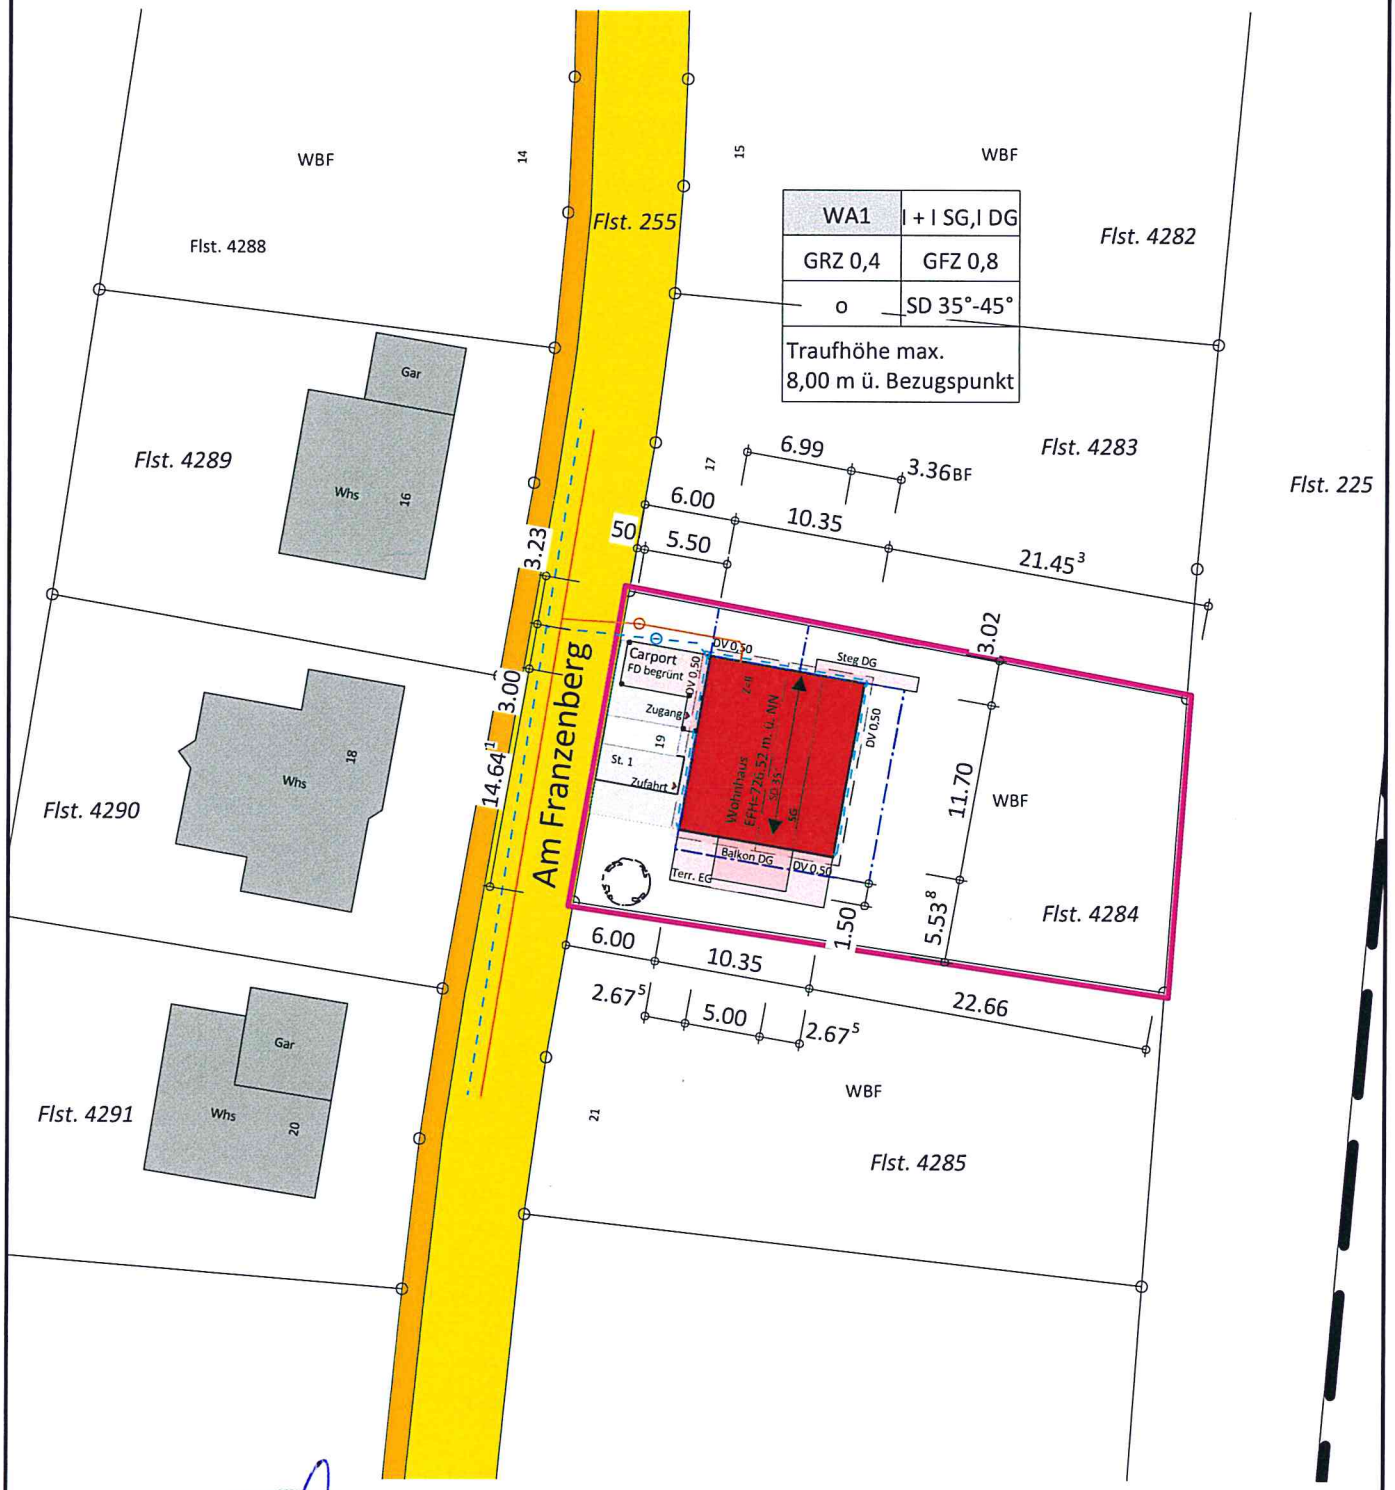


Gefertigt: Unadingen, den 15.07.2021 Dipl.-Ing.(FH) Bernd Sättele

Unbeglaubigter Auszug aus der Liegenschaftskarte
Abweichungen gegenüber dem Grundbuch möglich

Keine Gewähr für unterirdische Leitungen

ingenieurbürosättele

Tragwerksplanung · Hoch- und Tiefbau · Vermessung · Bauphysik

Bernd Sättele, Dipl.-Ing. (FH) BDB · Keltenstraße 11 · 79843 Löffingen-Unadingen
Telefon 0 77 07-9 70 33 · Fax 9 70 34 · www.saettele-ing.de · info@saettele-ing.de