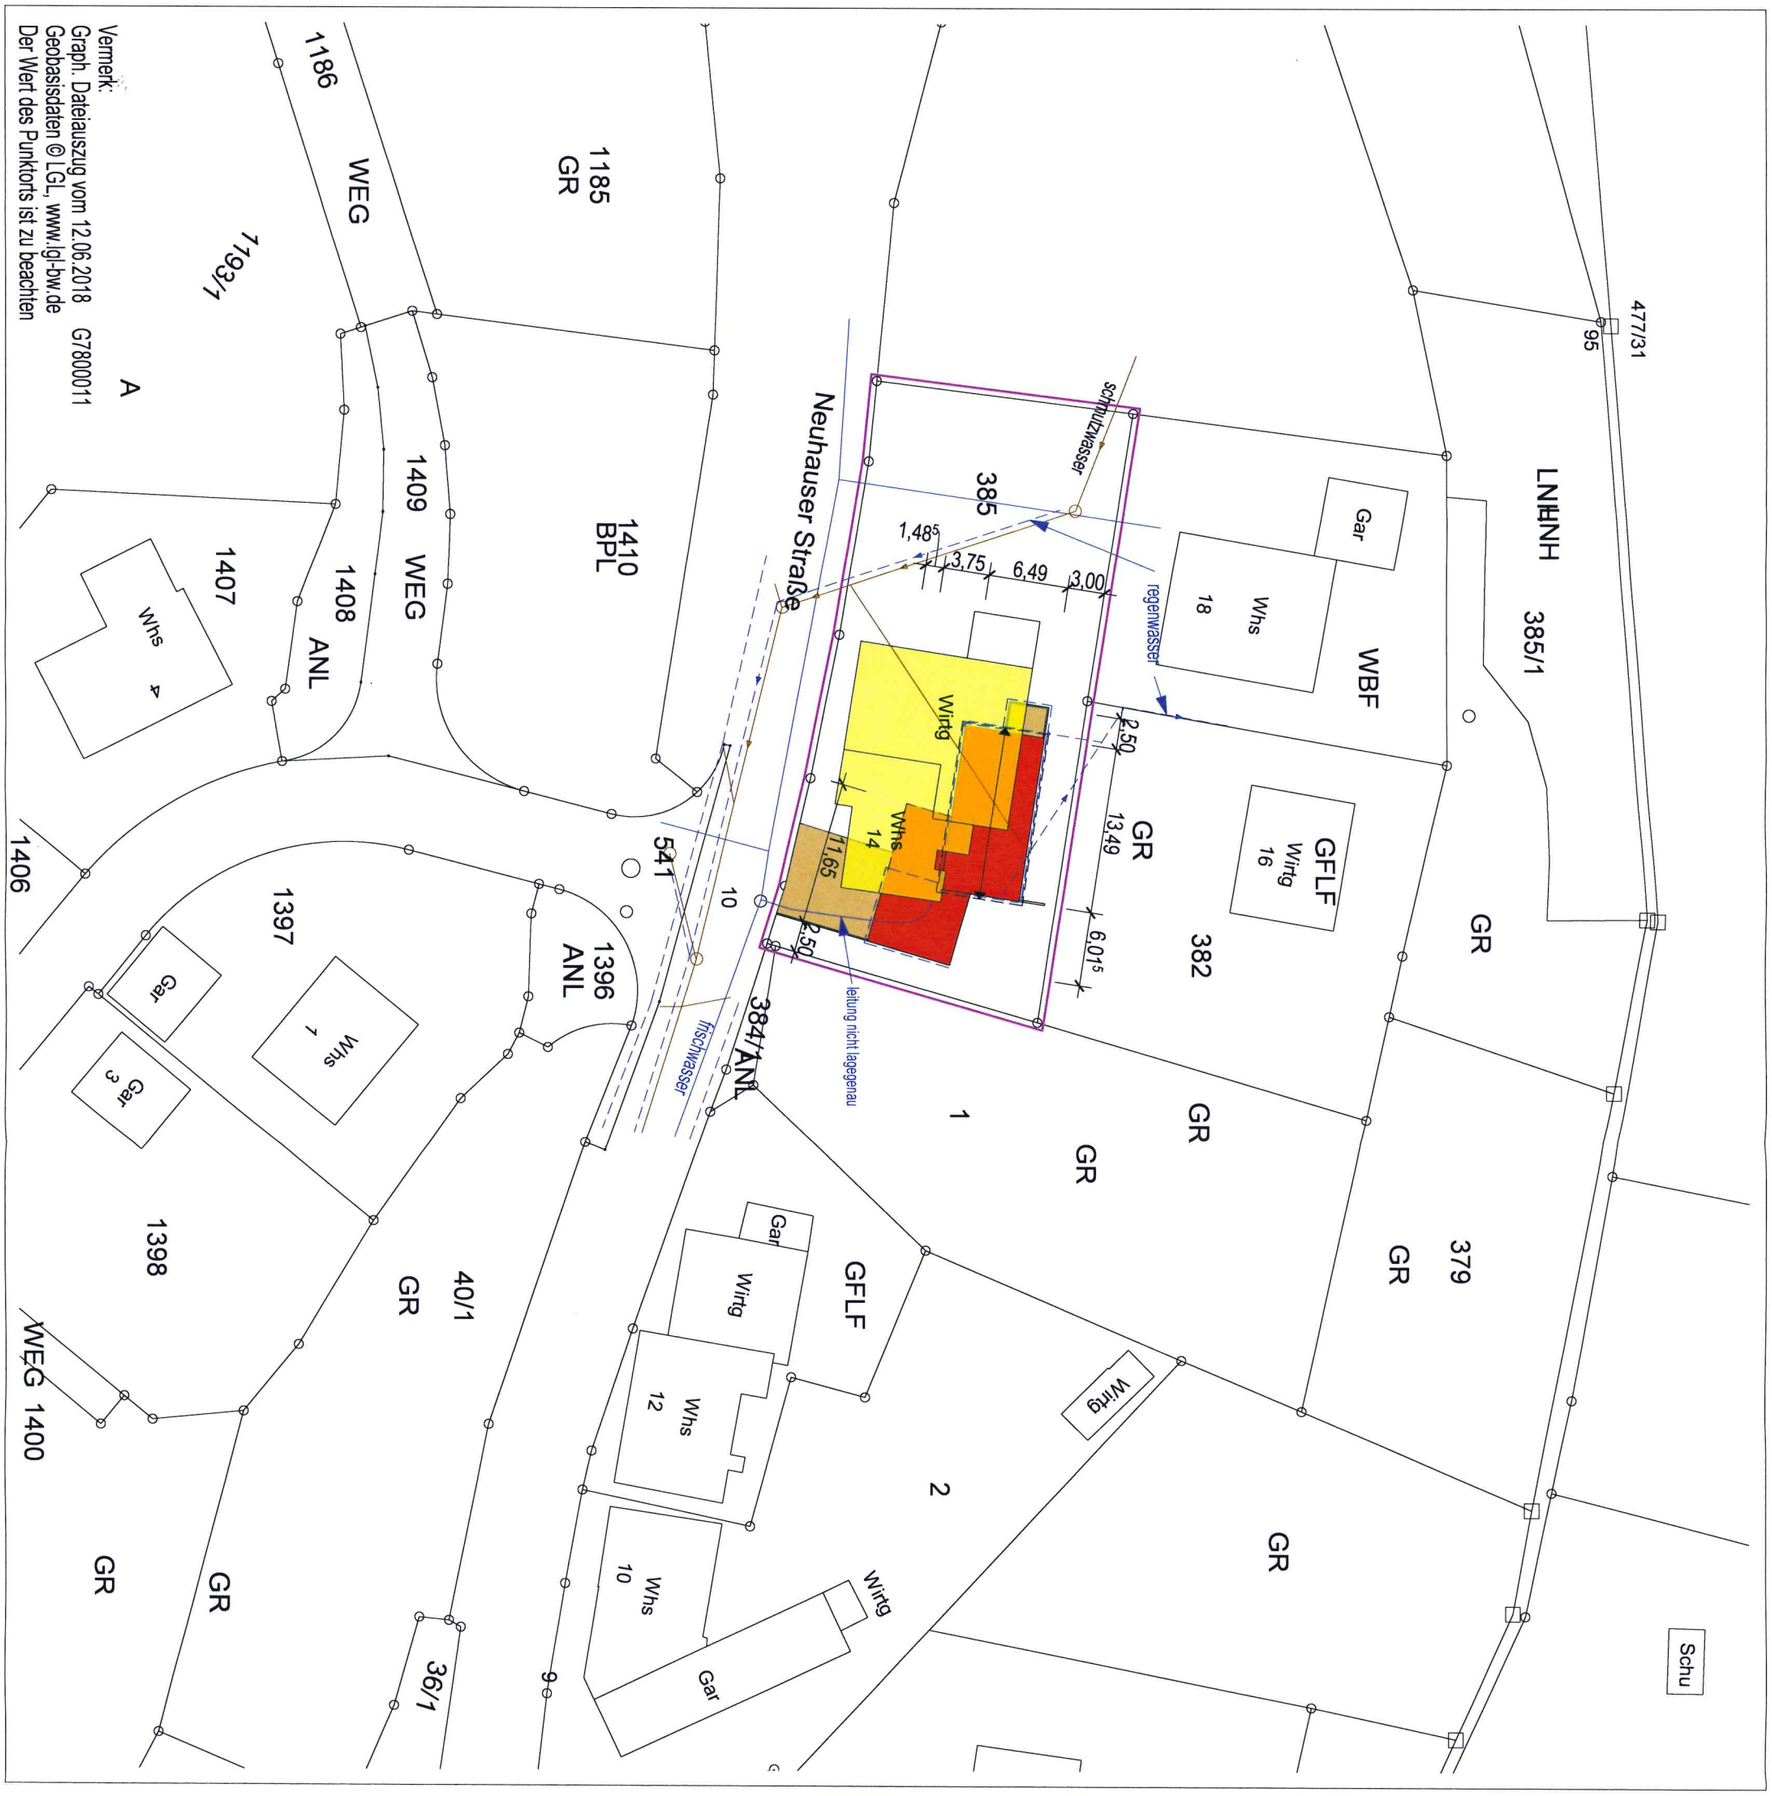

Neubau eines Wohnhauses mit Garage als Ersatz für bestehendes Wohn- und Ökonomiegebäude

blumberg-nordhalden, neuhauser str. 14, flurst.-nr. 385

bauort

lageplan

m 1 : 500

architekturbüro bruno jehle
eisenbahnstrasse 4
79780 stühlingen-eberfingen
tel 07744/342 fax /809

gez.: jm

geä.:

unterschrift

stühlingen-eberfingen, den 29.08.2018

plannr.: e/ 01.00