


Landkreis: Schwarzwald-Baar
Gemeinde: Blumberg
Gemarkung: Riedöschingen

Lageplan - zeichnerischer Teil zum Bauantrag

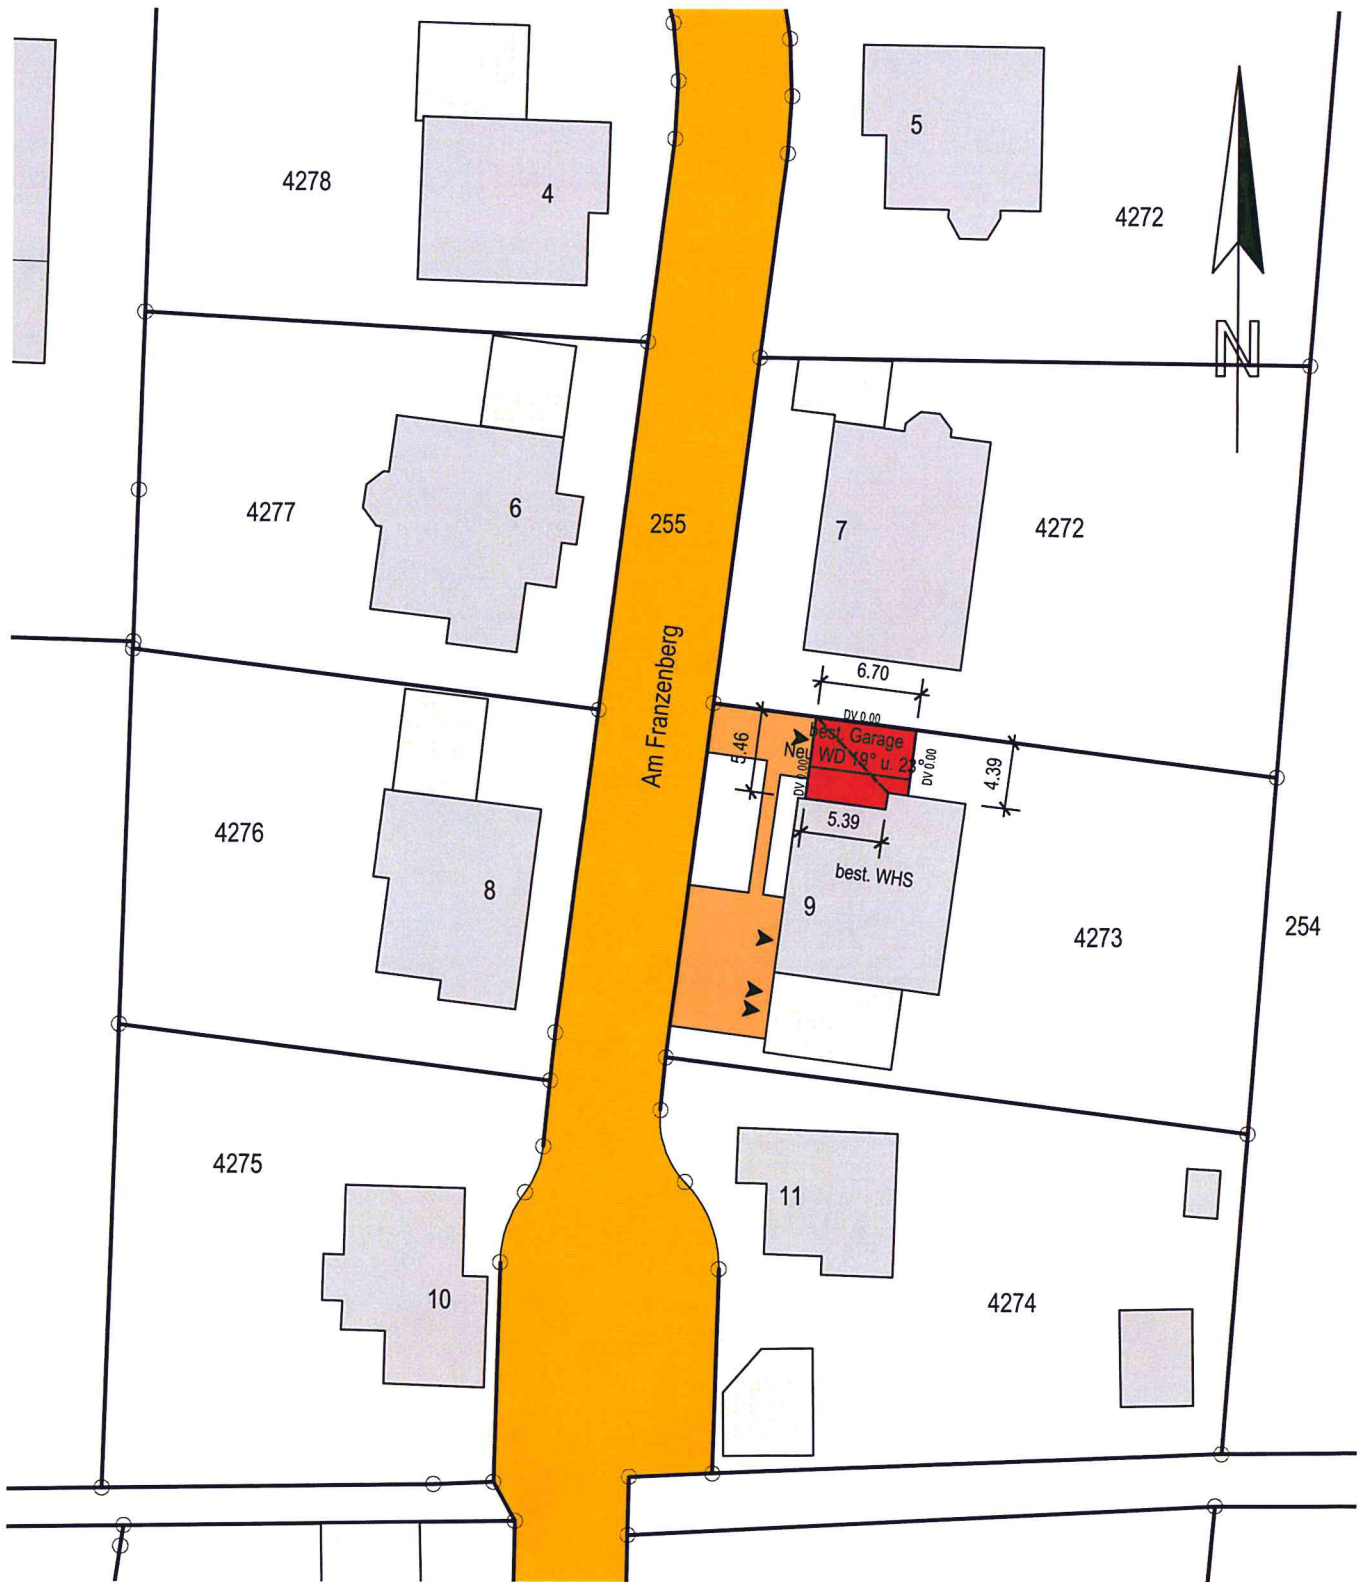

Hüfingen, den 23.10.2020



digabau GmbH
Gottfried-Schafbuch-Strasse 4
78183 Hüfingen
Tel: +49 771 89 66 99 0 Fax: 89 66 99 29
info@digabau.de



Auszug aus dem Liegenschaftskataster und
Einzeichnung nach §4 (3) und (4) LBOVVO.

Maßänderungen sind dem Planfertiger mitzu-
teilen. Weitere, über die lt. §4 (10) LBOVVO
darzustellende Versorgungsleitungen sind bei
den zuständigen Stellen zu erfragen.