



Landkreis: Schwarzwald-Baar  
 Gemeinde: Blumberg  
 Gemarkung: Blumberg

Lageplan - zeichnerischer Teil  
 zum Bauantrag (§4 LBOVVO)  
 - NEUBAU -

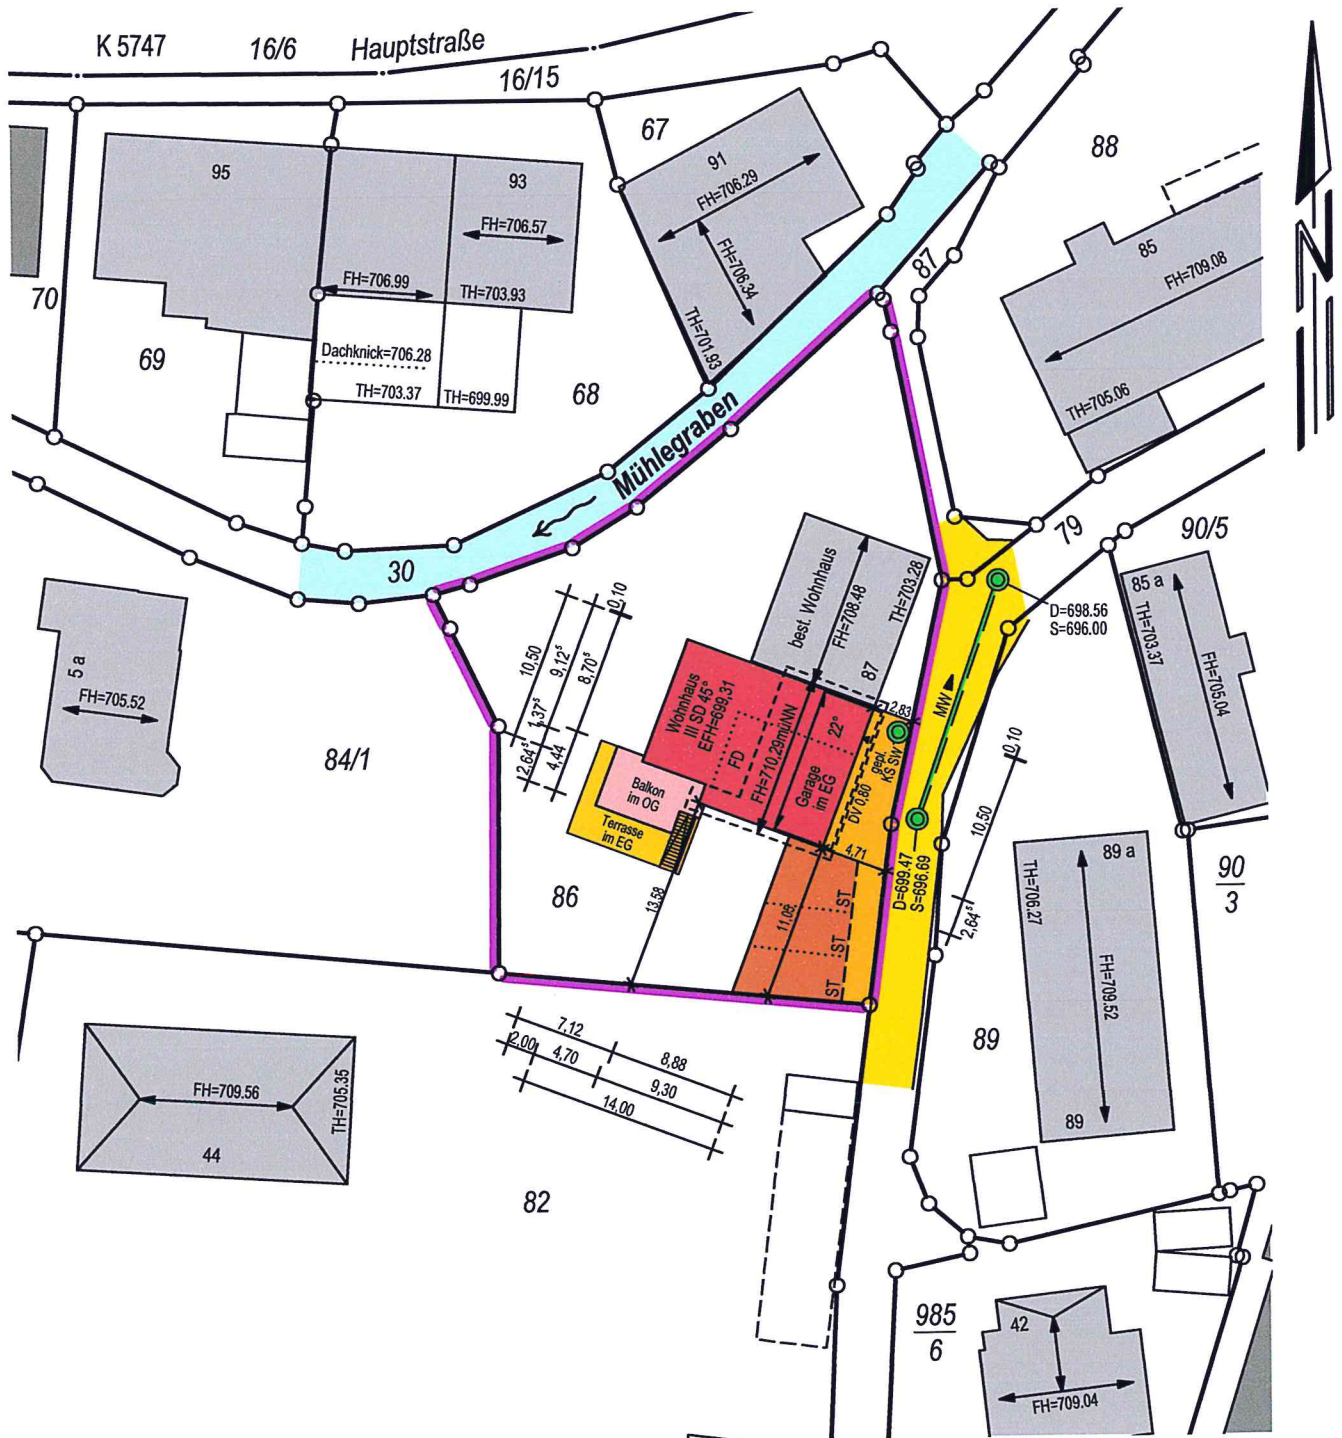

218285\_GKT

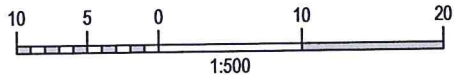

Villingen-Schwenningen, den 03.09.2018

mandolla + gilbert  
 VERMISSTUNG

78052 Villingen-Schwenningen  
 Fon +49 7721 73007 • www.mgverm.de



Auszug aus dem Liegenschaftskataster und Einzeichnungen nach §4 (3) und (4) LBOVVO.

Maßänderungen sind dem Planfertiger mitzuteilen. Weitere, über die lt. §4 (10) LBOVVO darzustellende Versorgungsleitungen auf dem Baugrundstück sind bei den zuständigen Stellen zu erfragen.