



WA	GHmax=8,50m
GRZ 0,4	II
	SD 30°-35° PD,ZD,WD 10°-15°

Spaichingen, den 06 03 2018

Maßstab 1:500

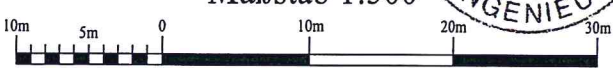

Die Übereinstimmung des zeichnerischen Teils mit dem Liegenschaftskataster wird bestätigt. Abweichungen gegenüber dem Grundbuch sind möglich.

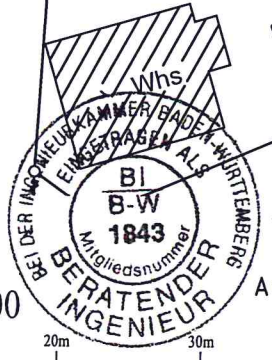

Auftrags-Nr 2017177B

Hohenbezug
 neues Hohensystem

keine Haftung für sonstige
 unterirdische Leitungen

KURZ VERMESSUNG
MANN
 Ingenieurbüro für
 Vermessungstechnik
 Dipl. Ing. Gerd Kurzmann
 Hauptstraße 142, 78549 Spaichingen
 Tel. 07424/9573-0 • Fax 4083