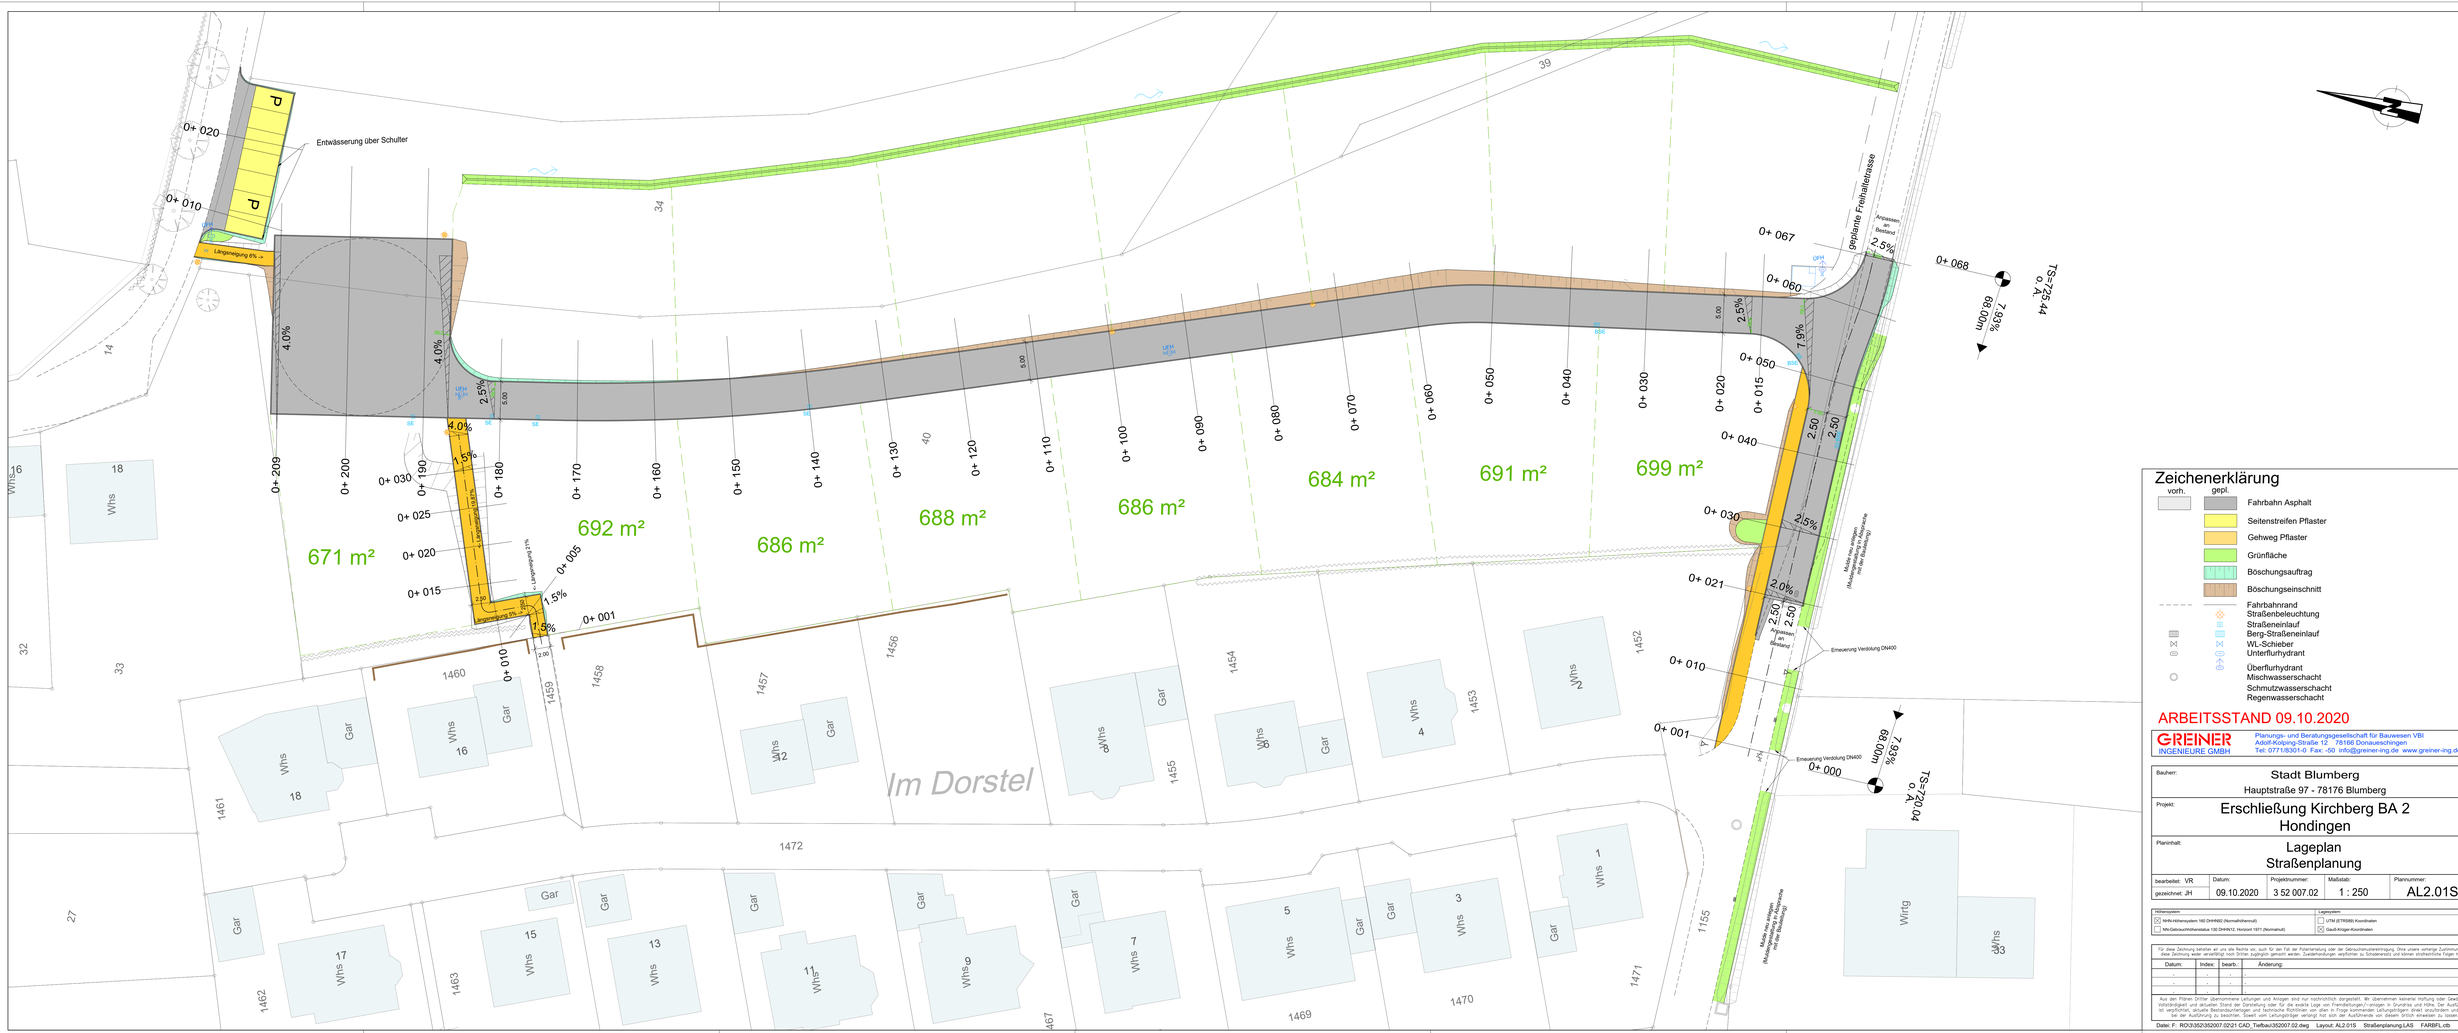

Zeichenerklärung

vorh.	gepl.	
		Fahrbahn Asphalt
		Seitenstreifen Pflaster
		Gehweg Pflaster
		Grünfläche
		Böschungsauftrag
		Böschungseinschnitt
		Fahrbahnrand
		Straßenbeleuchtung
		Straßeneinlauf
		Berg-Straßeneinlauf
		WL-Schieber
		Unterflurhydrant
		Überflurhydrant
		Mischwasserschacht
		Schmutzwasserschacht
		Regenwasserschacht

ARBEITSSTAND 09.10.2020

GREINER INGENIEURE GMBH
Planungs- und Beratungsgesellschaft für Bauwesen VBI
Adolf-Kolping-Straße 12 78166 Donaueschingen
Tel: 0771/8301-0 Fax.-50 info@greiner-ing.de www.greiner-ing.de

Bauherr: Stadt Blumberg
Hauptstraße 97 - 78176 Blumberg

Projekt: Erschließung Kirchberg BA 2
Hondingen

Planinhalt: Lageplan
Straßenplanung

bearbeitet: VR	Datum:	Projektnummer:	Maßstab:	Plannummer:
gezeichnet: JH	09.10.2020	3 52 007.02	1 : 250	AL2.01S

Höhensystem: ☒ NHN-Höhensystem 160 DHHN92 (Normalhöhennull) ☐ 1.Mn-Gebauchshöhensatzes 130 DHHN12, Horizont 1971 (Normalhull)
Lagesystem: ☐ UTM (ETRS89) Koordinaten ☒ Gauß-Krüger-Koordinaten

Für diese Zeichnung behalten wir uns alle Rechte vor, auch für den Fall der Patenterteilung oder der Gebrauchsmustereintragung. Eine unsere vorherige Zustimmung dort diese Zeichnung gegen unerlaubtes nach Dritten zugänglich gemacht werden. Zuwiderhandlungen verpflichten zu Schadenersatz und können strafrechtliche Folgen haben.

Datum:	Index:	bearb.:	Änderung:

Aus den Plänen Dritter übernommene Leitungen und Anlagen sind nur nachrichtlich dargestellt. Wir übernehmen keinerlei Haftung oder Gewähr für Vollständigkeit und aktuellen Stand der Darstellung oder für die exakte Lage von Fremdleitungen/-anlagen in Grundriss und Höhe. Der Ausführende hat sich vor Beginn der Arbeiten selbst über Lage und Höhe der Leitungen zu informieren und diese ggf. durch Suchschachtungen festzustellen. Sollten diese bei der Ausführung zu beachten. Soweit vom Leitungsträger erlangt hat sich der Ausführende von diesen Wissh erweitern zu lassen.

Datei: F: RO\3352\352007.02\21 CAD_Tiefbau\352007.02.dwg Layout: AL2.01S Straßenplanung.LAS FARBFL.ctb

Blattgröße: 1.320 m x 0.540 m = 0.713 m2