



Ansicht Ost

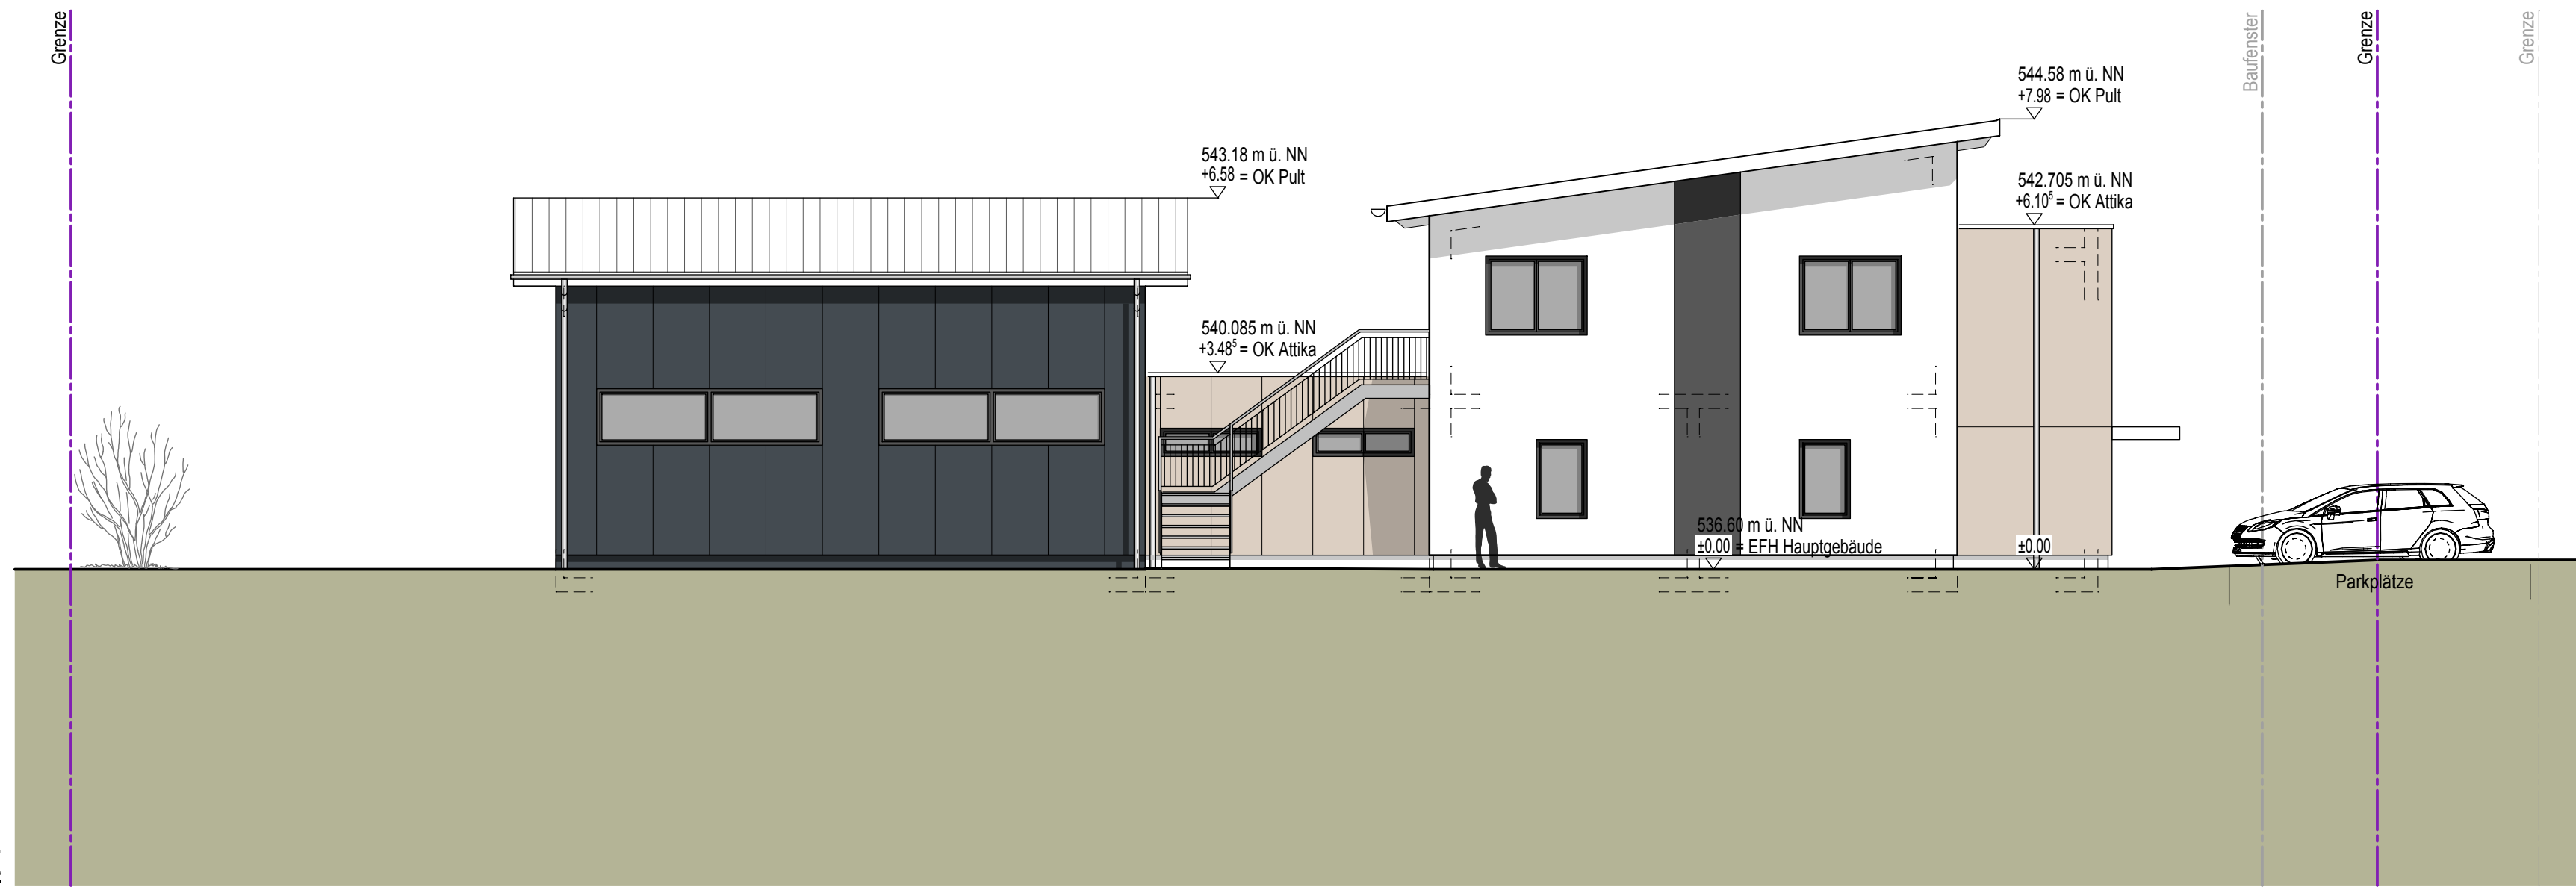

## Antrag auf Baugenehmigung

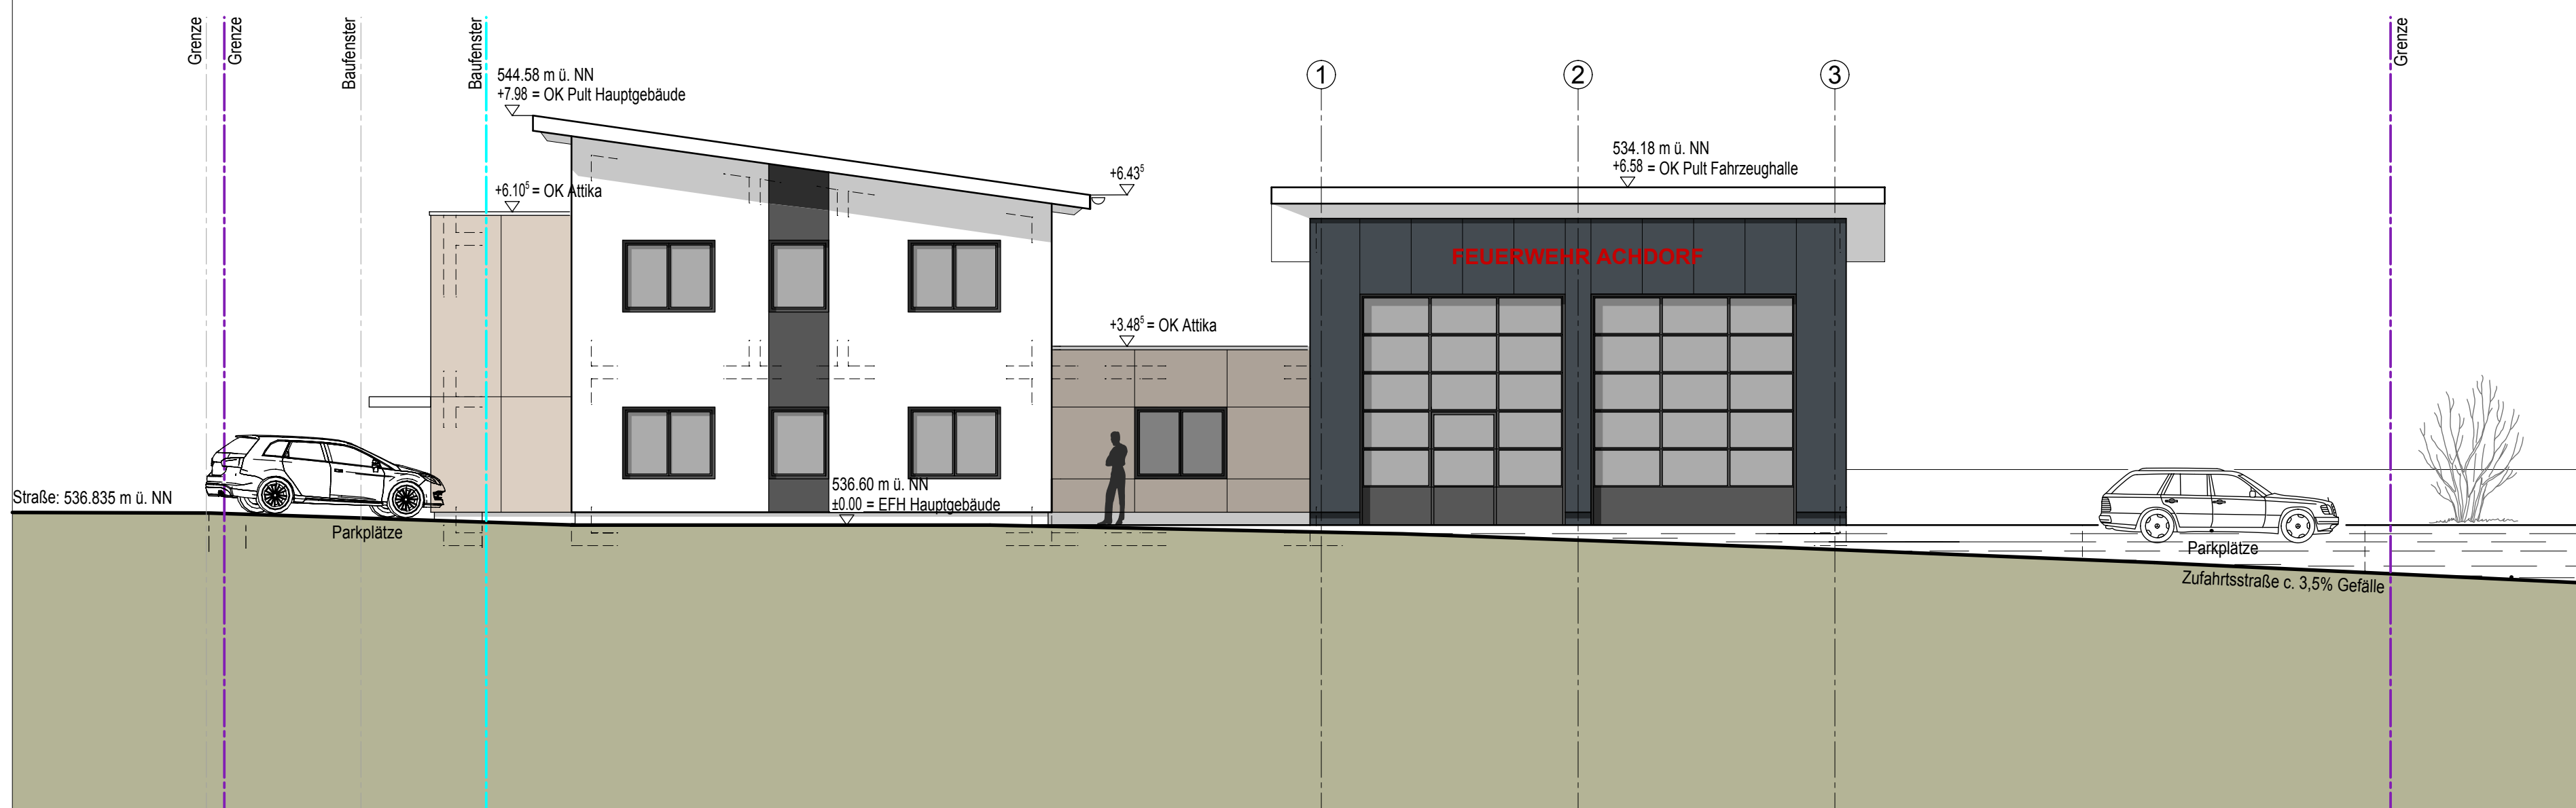

Ansicht West

Bauvorhaben: Neubau Feuerwehrgeräte-, Vereinshaus,  
Ortsverwaltung Achdorf  
Teile von Flst. 4387/1, 4391/1, 4391/2, 4391/5  
Blumberger Straße  
Blumberg, Gemarkung Achdorf

Bauherr: Stadt Blumberg  
vertr. durch Herrn Bürgermeister  
Markus Keller  
Hauptstraße 97  
78176 Blumberg

Plan: Ansicht Ost  
Ansicht West

M= 1:100

Plan Nr.: G06a      gezeichnet: SEL      Bau Nr.: 14028

Planung: **ibs** SCHWEIZER  
INGENIEURBÜRO FÜR BAUWESEN

ACHDORFERSTRASSE 29  
78176 BLUMBERG  
TEL 07702-4381-0  
FAX 07702-4381-49

Blumberg, den

VORABZUG