


Vermerk:
Graph. Datiauszug vom 17.01.2022 G10558708
Geobasisdaten © LGL, www.lgl-bw.de
Der Wert des Punkorts ist zu beachten

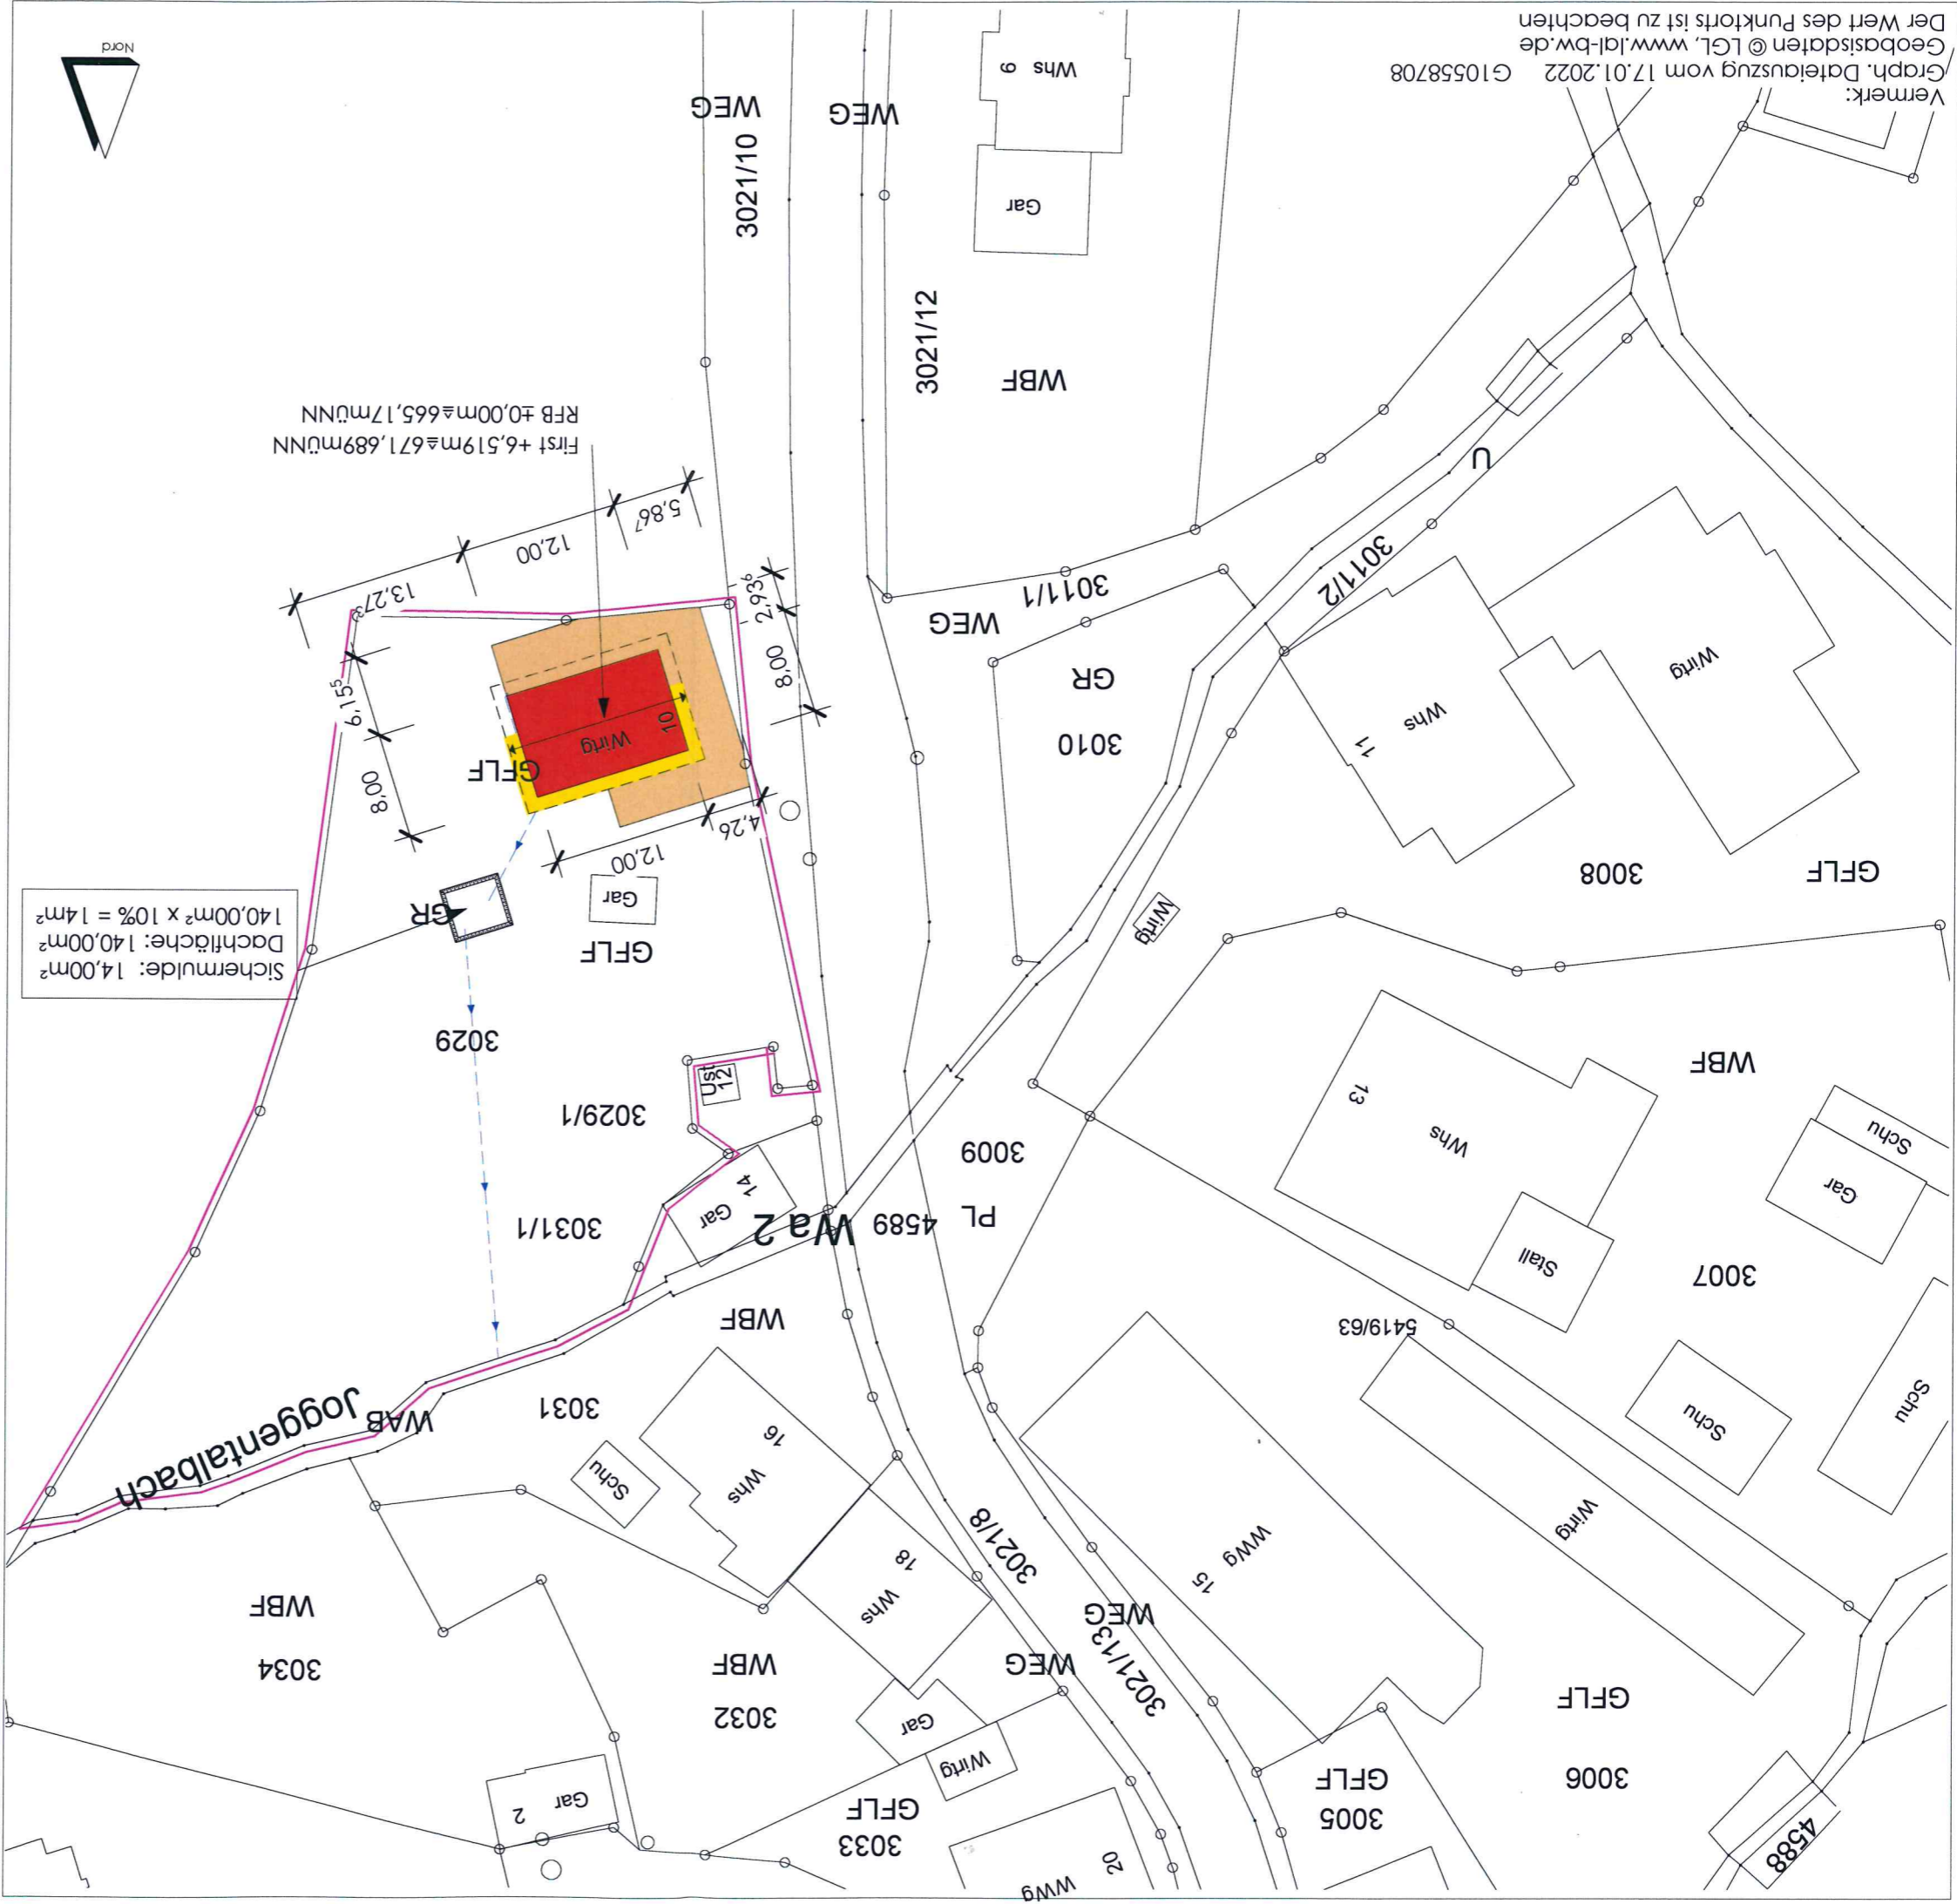

GENEHMIGUNGSPLANUNG

Bauvorhaben:

Neubau eines Schuppens

Bauherr:

Bauort:

Blumberg/Achdorf, Schloßstraße 10, Flurst.-Nr.: 3029

Lageplan

M: 1/500

Gez.: LV

Ged.:

Datum: 19.01.2022

Plannr.: /00.01