



Lageplan

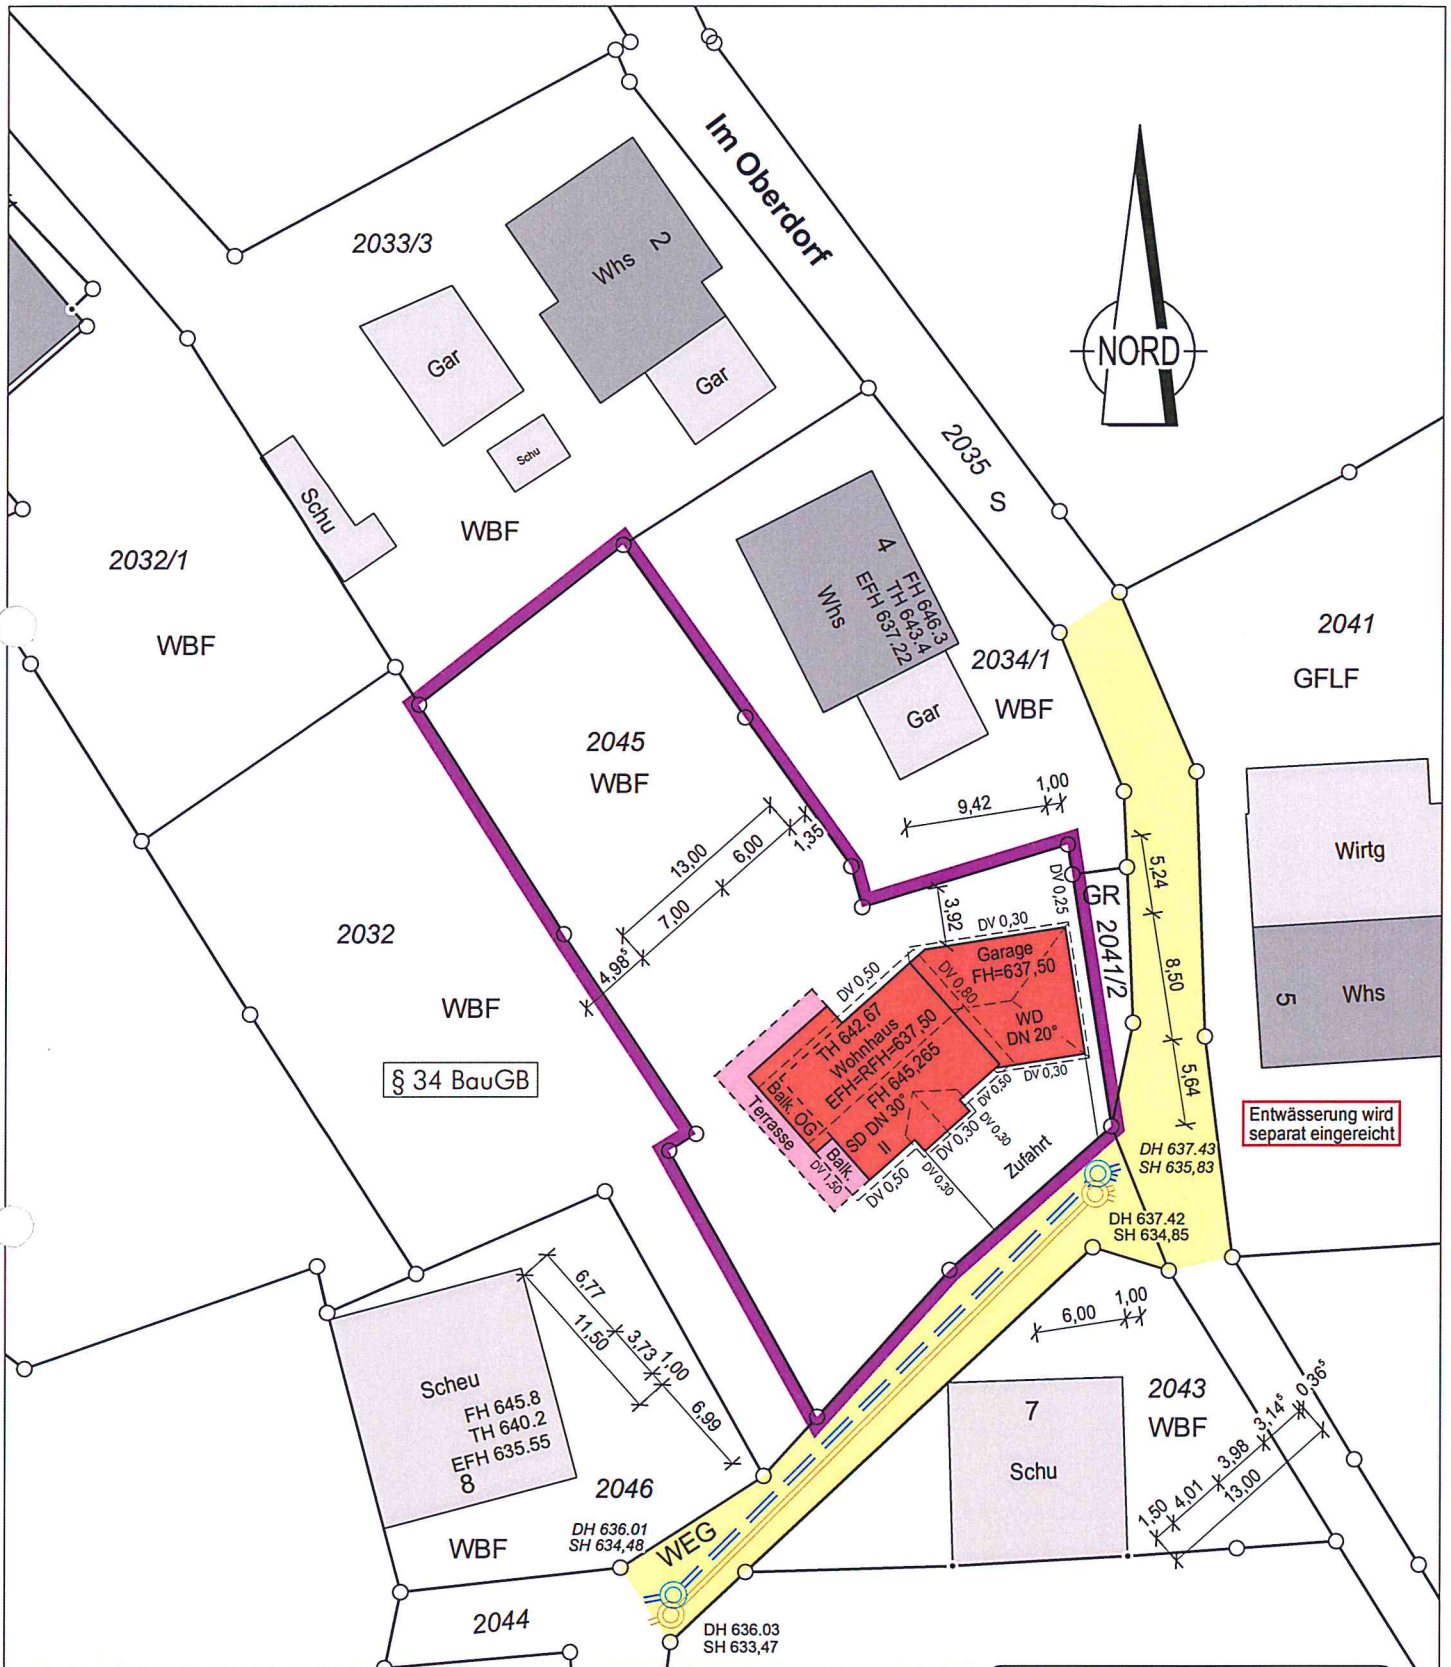

Auszug aus dem Liegenschaftskataster
Gefertigt und nach §4 LBOVVO
ausgearbeitet: Donaueschingen, 16.03.2022

Grießhaber + Oberfell GbR
Beratende Ingenieure
Karlstraße 54
78166 Donaueschingen
Tel.: 0771 / 8310-0 Fax.: 0741 / 17455-20

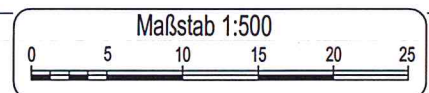

Auftragsnr.: 20222512

Alle Maßänderungen sind dem
Lageplanfertiger schriftl. mitzuteilen

Hinsichtlich etwa vorhandener unterirdischer
Leitungen wird keine Gewähr übernommen.