


Flurstück: 4494
Flur:
Gemarkung: Achdorf

Gemeinde: Blumberg
Kreis: Schwarzwald-Baar-Kreis
Regierungsbezirk: Freiburg

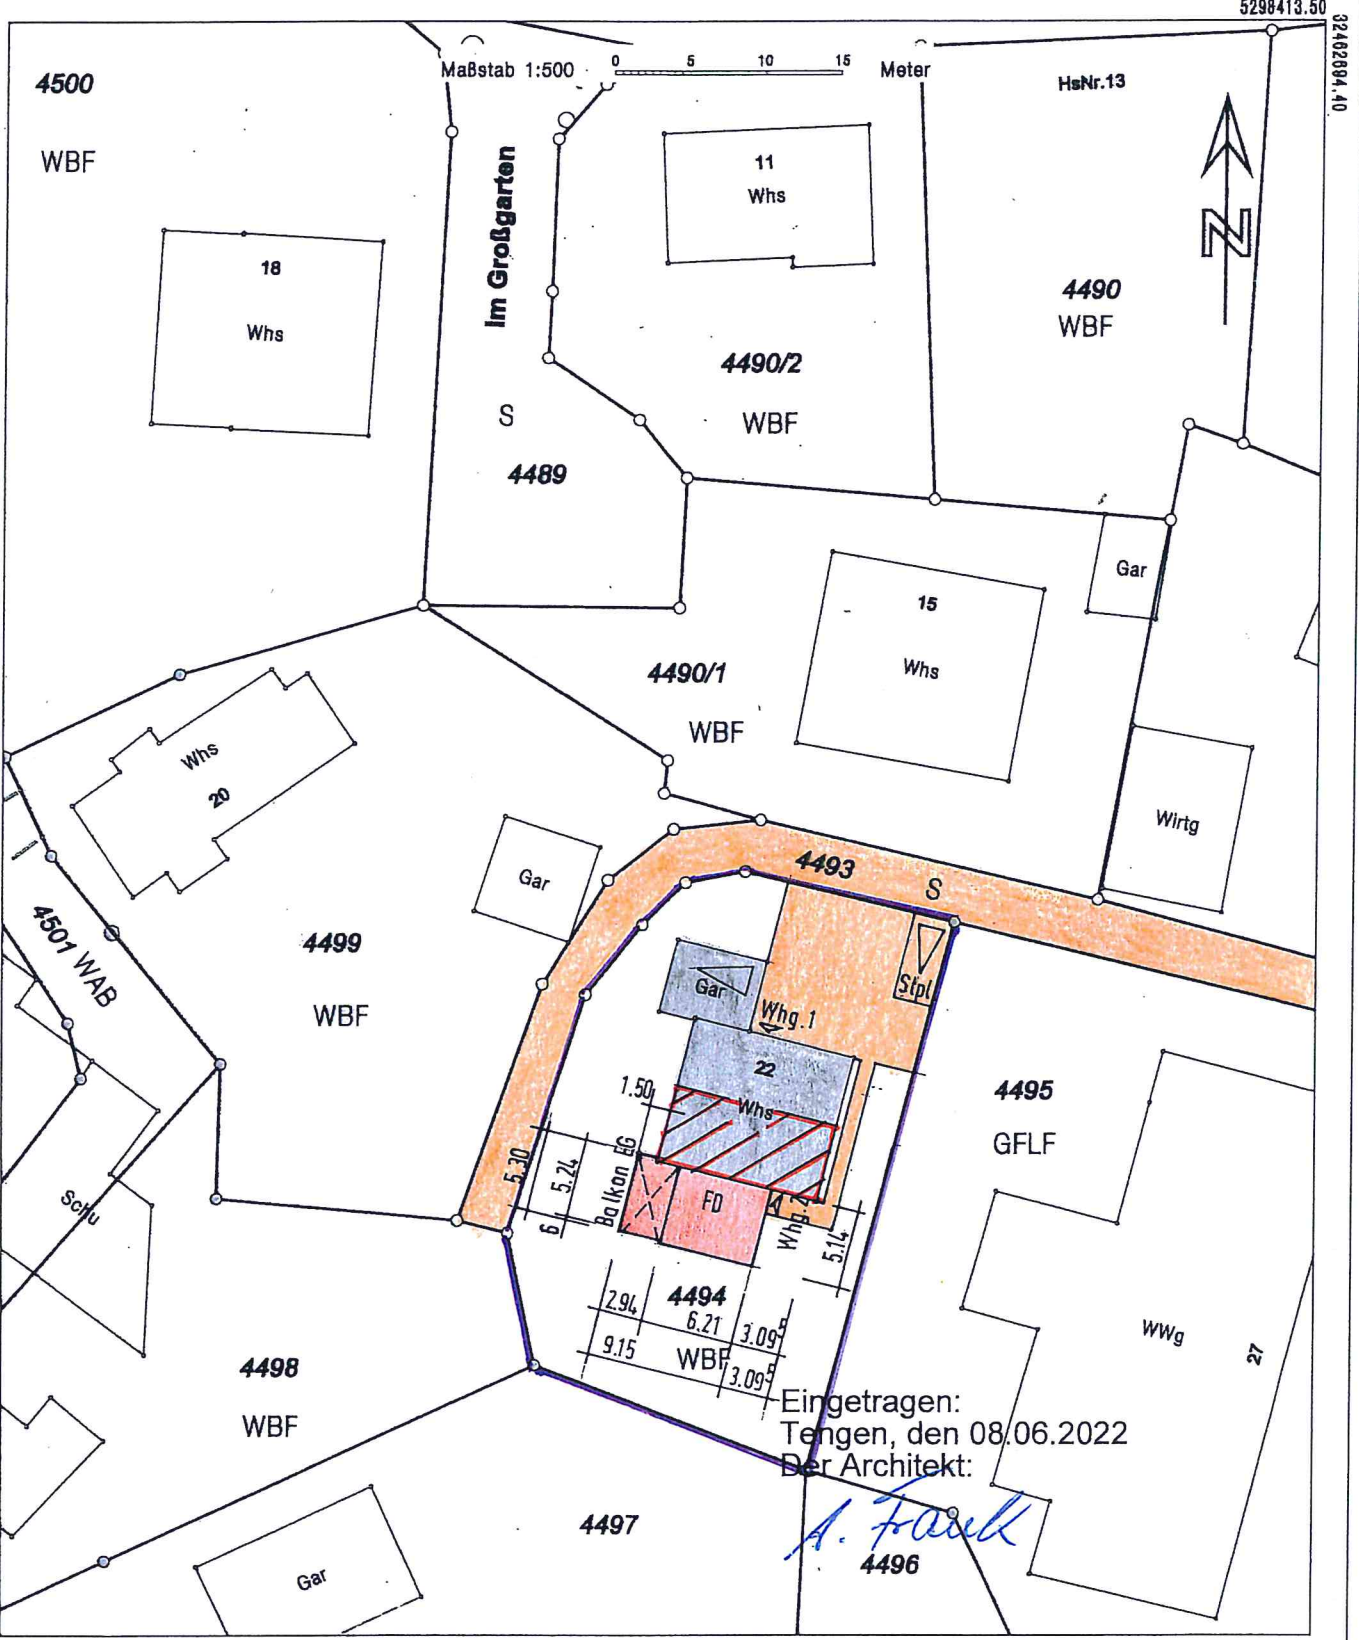

Eingetragen:
Tengen, den 08.06.2022
Der Architekt:

A. Frank
4496

5298307.00

Darstellung entspricht dem Liegenschaftskataster -
Abweichungen gegenüber dem Grundbuch sind möglich.

Die Basisinformationen und Basisdaten des Liegenschaftskatasters unterliegen dem Verwendungs-
vorbehalt nach § 2 Abs. 3 und 4 des Vermessungsgesetzes vom 1. Juli 2004 (GBl. S. 489, 509),
zuletzt geändert durch Gesetz vom 30. November 2010 (GBl. S. 989). Sie dürfen vom Empfänger
nur für den Zweck verwendet werden, zu dem sie übermittelt worden sind. Eine Verwendung für
andere Zwecke ist nur zulässig, wenn die Vermessungsbehörde eingewilligt hat.