


Bebauungsplan "Erweiterung Gewerbegebiet B27 Blumberg"

in Blumberg - Riedböhringen

Schwarzwald-Baar-Kreis

ABGRENZUNGSPLAN

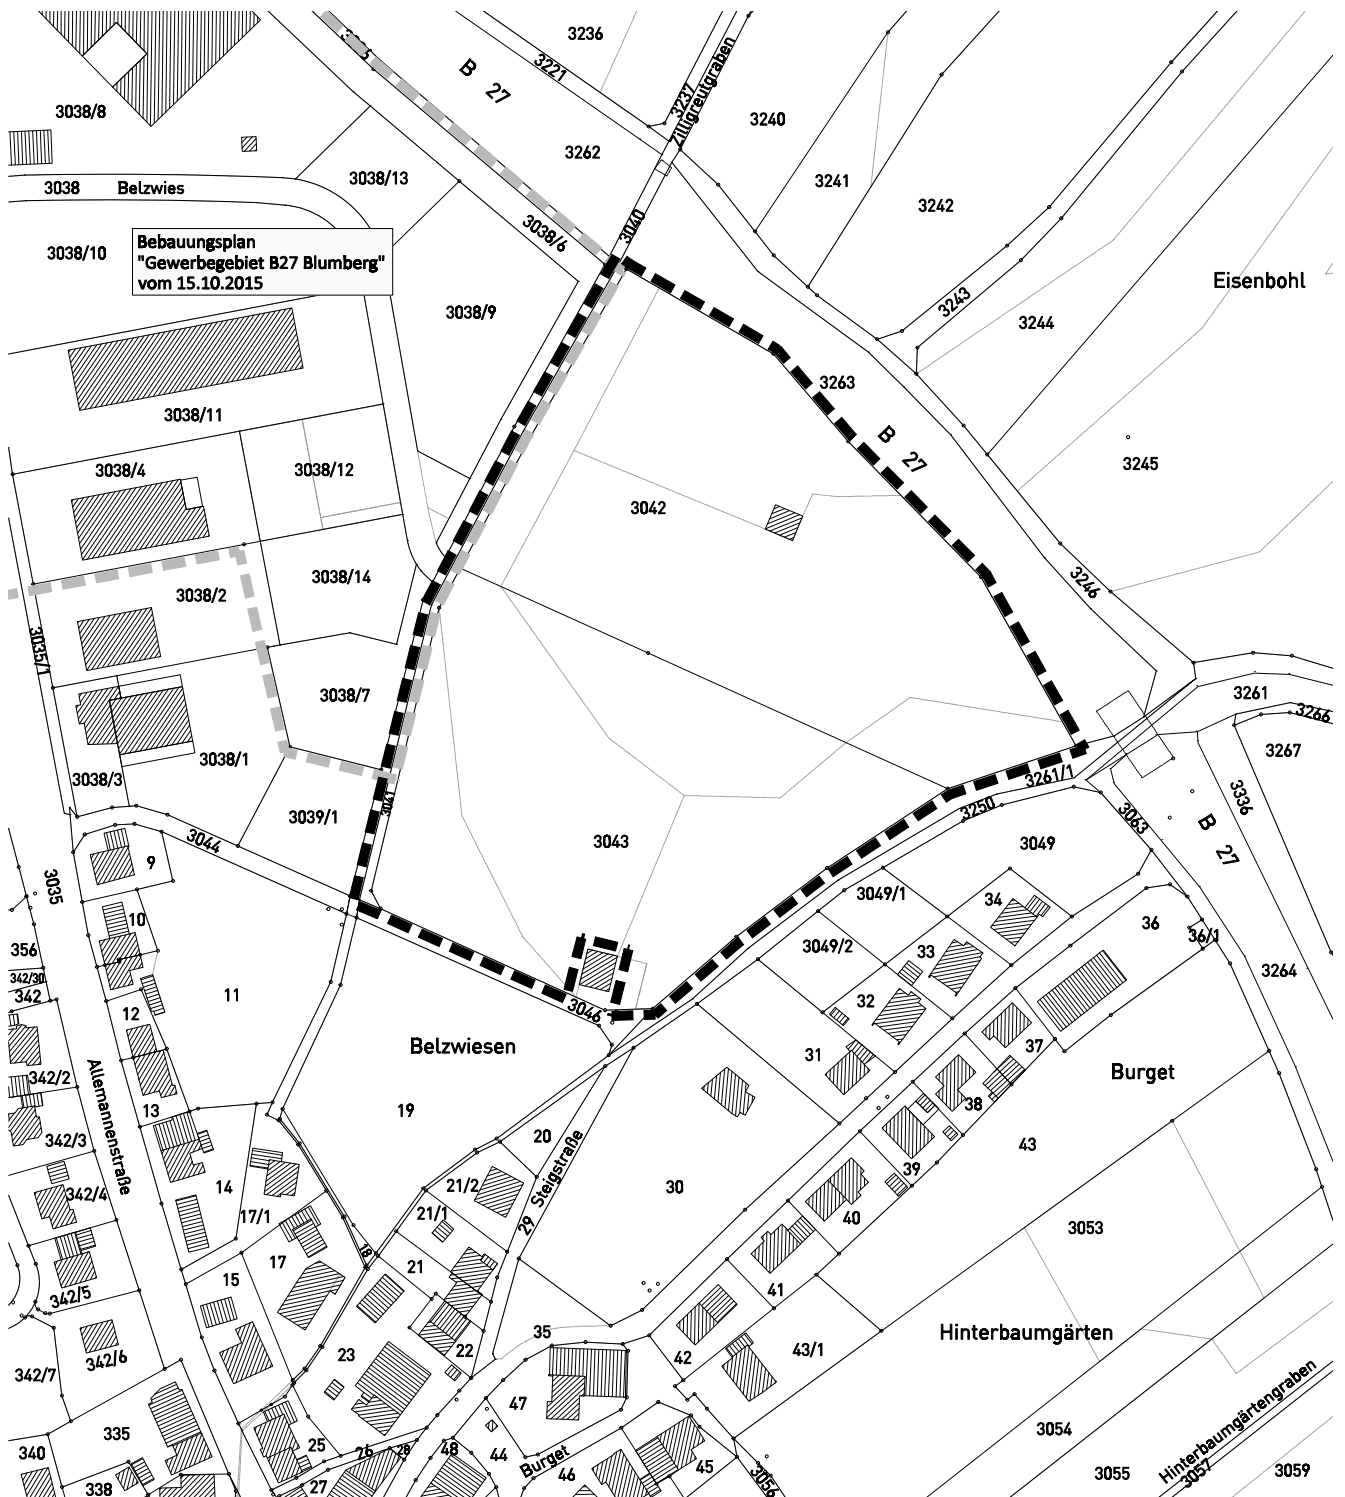

Grenze des räumlichen Geltungsbereichs
des Bebauungsplanes (§ 9 Abs. 7 BauGB)



Grenze des räumlichen Geltungsbereichs
angrenzender Bebauungspläne

Maßstab: 1 : 2.500

Projektnummer: 13095
Plannummer: 13095/abgr_1.1

Gez./Geß. SF/Gf	Datum	Änderungsvermerk	Grundlage: ALKIS_2021-GK_92
	29.09.22	Abgrenzungsplan	

GFRÖRER
INGENIEURE



info@gf-kom.de
www.gf-kommunal.de
Tel +49 7485-9769-0

