


Flurstück: 3392
Flur: Fützen
Gemarkung: Fützen

Gemeinde: Blumberg
Kreis: Schwarzwald-Baar-Kreis
Regierungsbezirk: Freiburg

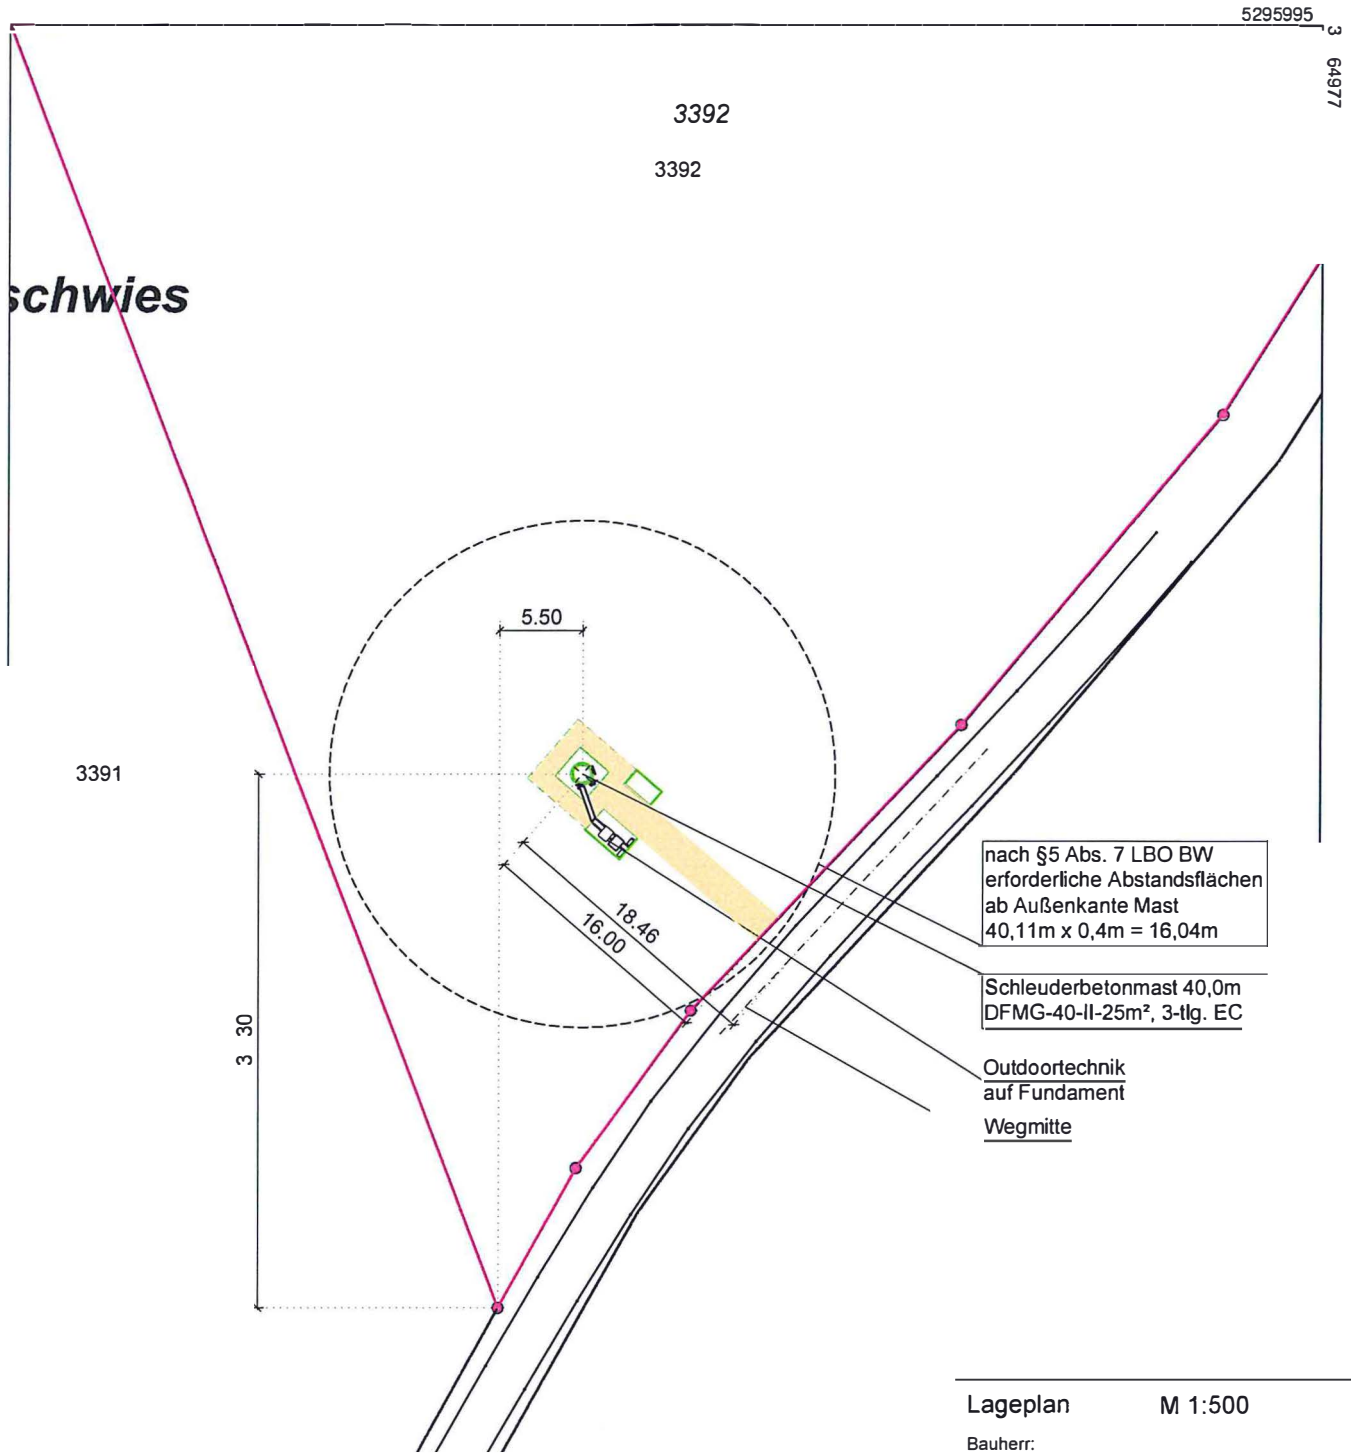

nach §5 Abs. 7 LBO BW
erforderliche Abstandsflächen
ab Außenkante Mast
40,11m x 0,4m = 16,04m


Schleuderbetonmast 40,0m
DFMG-40-II-25m², 3-tlg. EC

Outdoor-technik
auf Fundament
Wegmitte

Lageplan M 1:500

Bauherr:

Gemeinde: Blumberg
Gemarkung: Fützen
Flurstück-Nr.: 3392

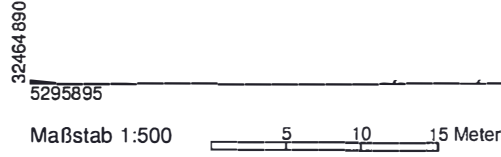

70376 Stuttgart

iwb Bautechnisches Büro
WILHELM-JÄGER-STR. 13
78178 NIEDERESCHACH

Bauherr:	Stuttgart	Planfertiger:	iwb / Bautechnisches Büro
Ort:	im Juni 2022	Ort:	Niedereschach
Datum:		Datum:	08.06.2022