


Landkreis: Schwarzwald-Baar-Kreis  
Stadt/Gemeinde: Blumberg  
Gemarkung: Blumberg

# Lageplan

Carpportbeurteilung:  
Höhe = 0,57 m < 3,00 m; Länge = 9,00 m; Ansichtsfläche = 18 m<sup>2</sup> < 25 m<sup>2</sup>  
= Keine Abstandsflächen

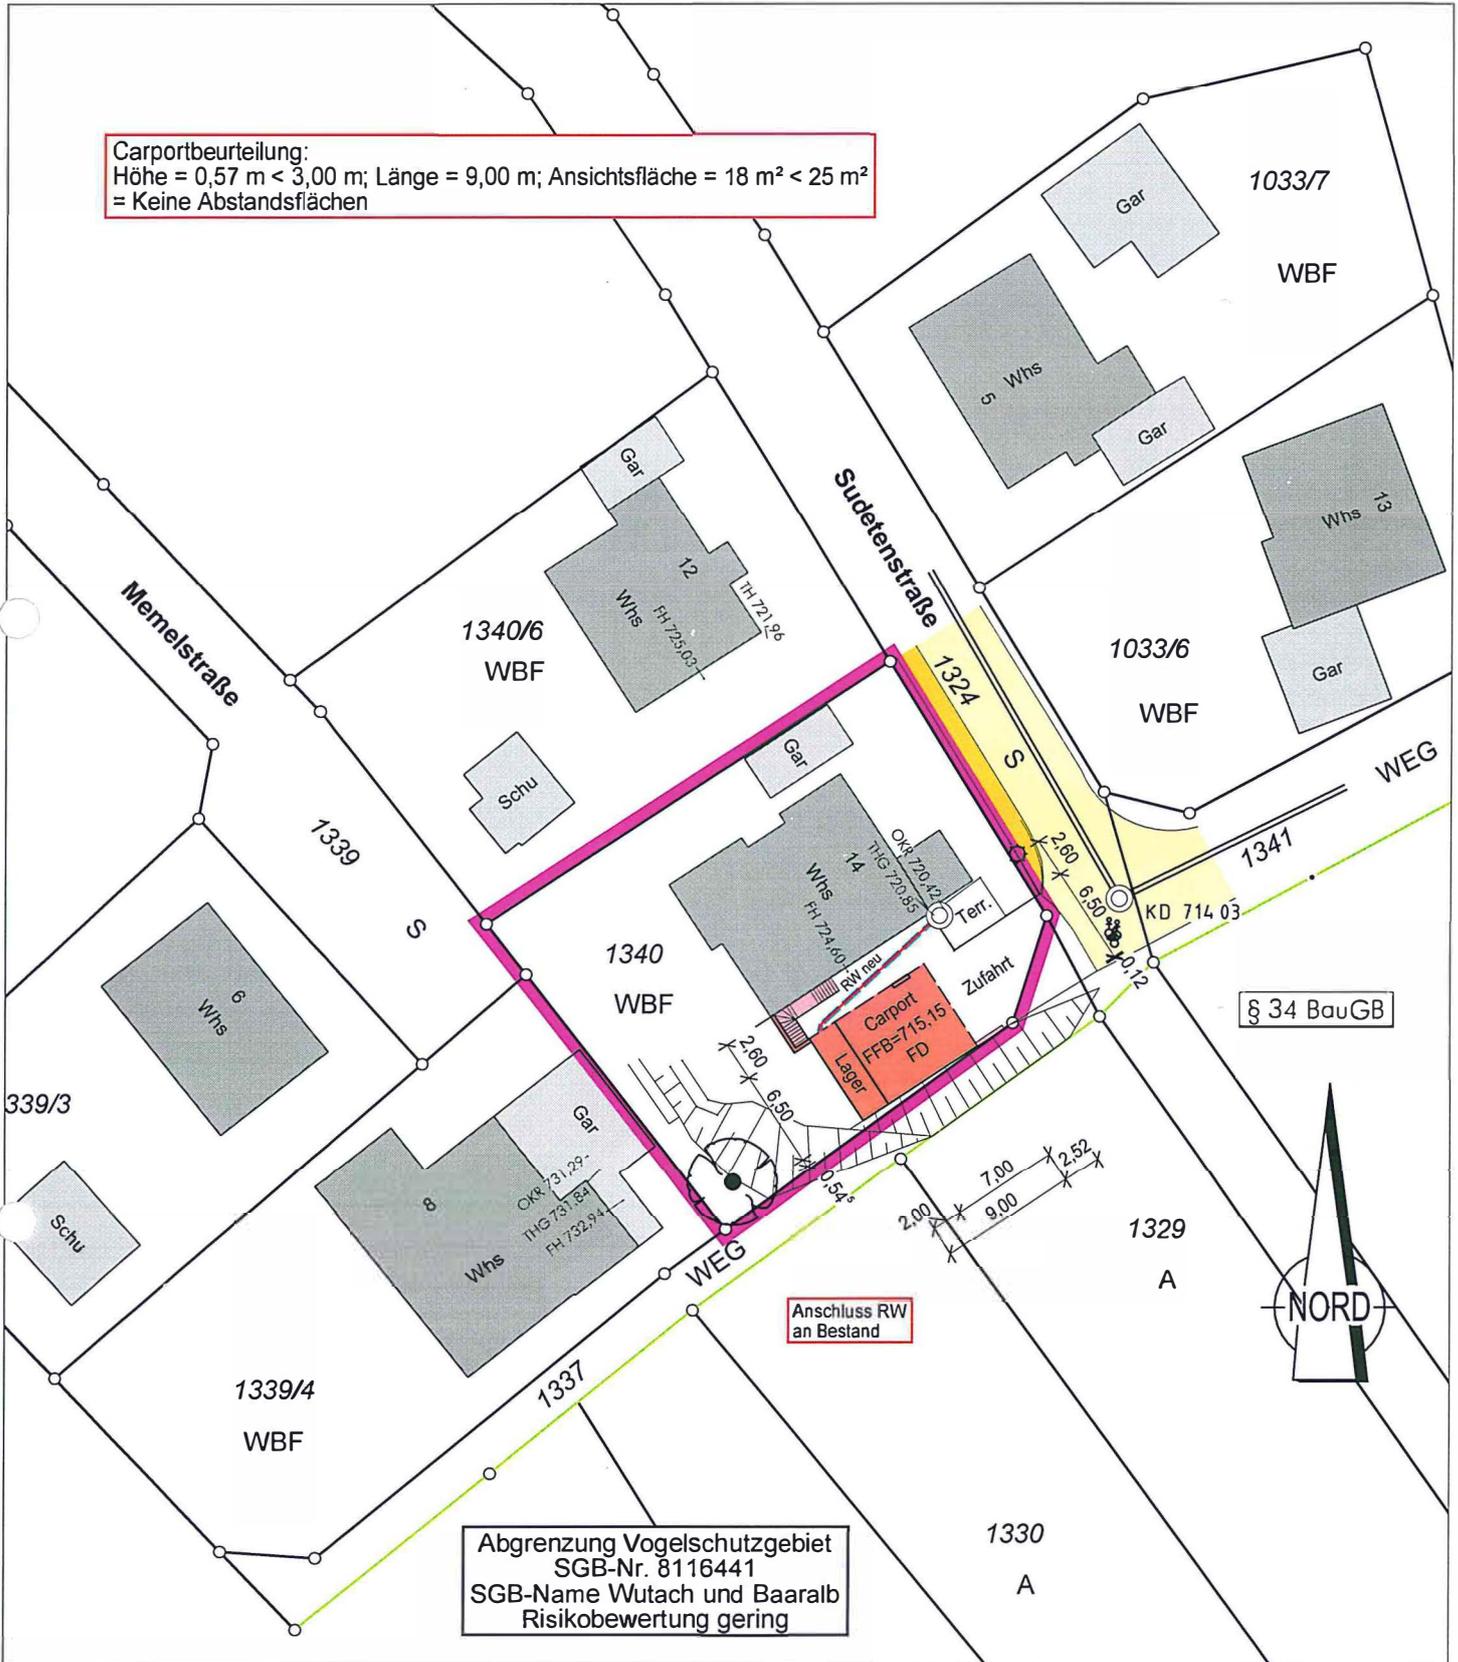

Auszug aus dem Liegenschaftskataster  
Gefertigt und nach §4 LBOVVO  
ausgearbeitet: Donaueschingen, 11.11.2022

*Grieffhaber*  
**Grieffhaber + Oberfell GbR**  
Beratende Ingenieure  
Karlstraße 54  
**78166 Donaueschingen**  
Tel.: 0771 / 8310-0 Fax.: 0741 / 17455-20



Auftragsnr.: 20222559

Alle Maßänderungen sind dem  
Lageplanfertiger schriftl. mitzuteilen

Hinsichtlich etwa vorhandener unterirdischer  
Leitungen wird keine Gewähr übernommen.