


# Lageplan

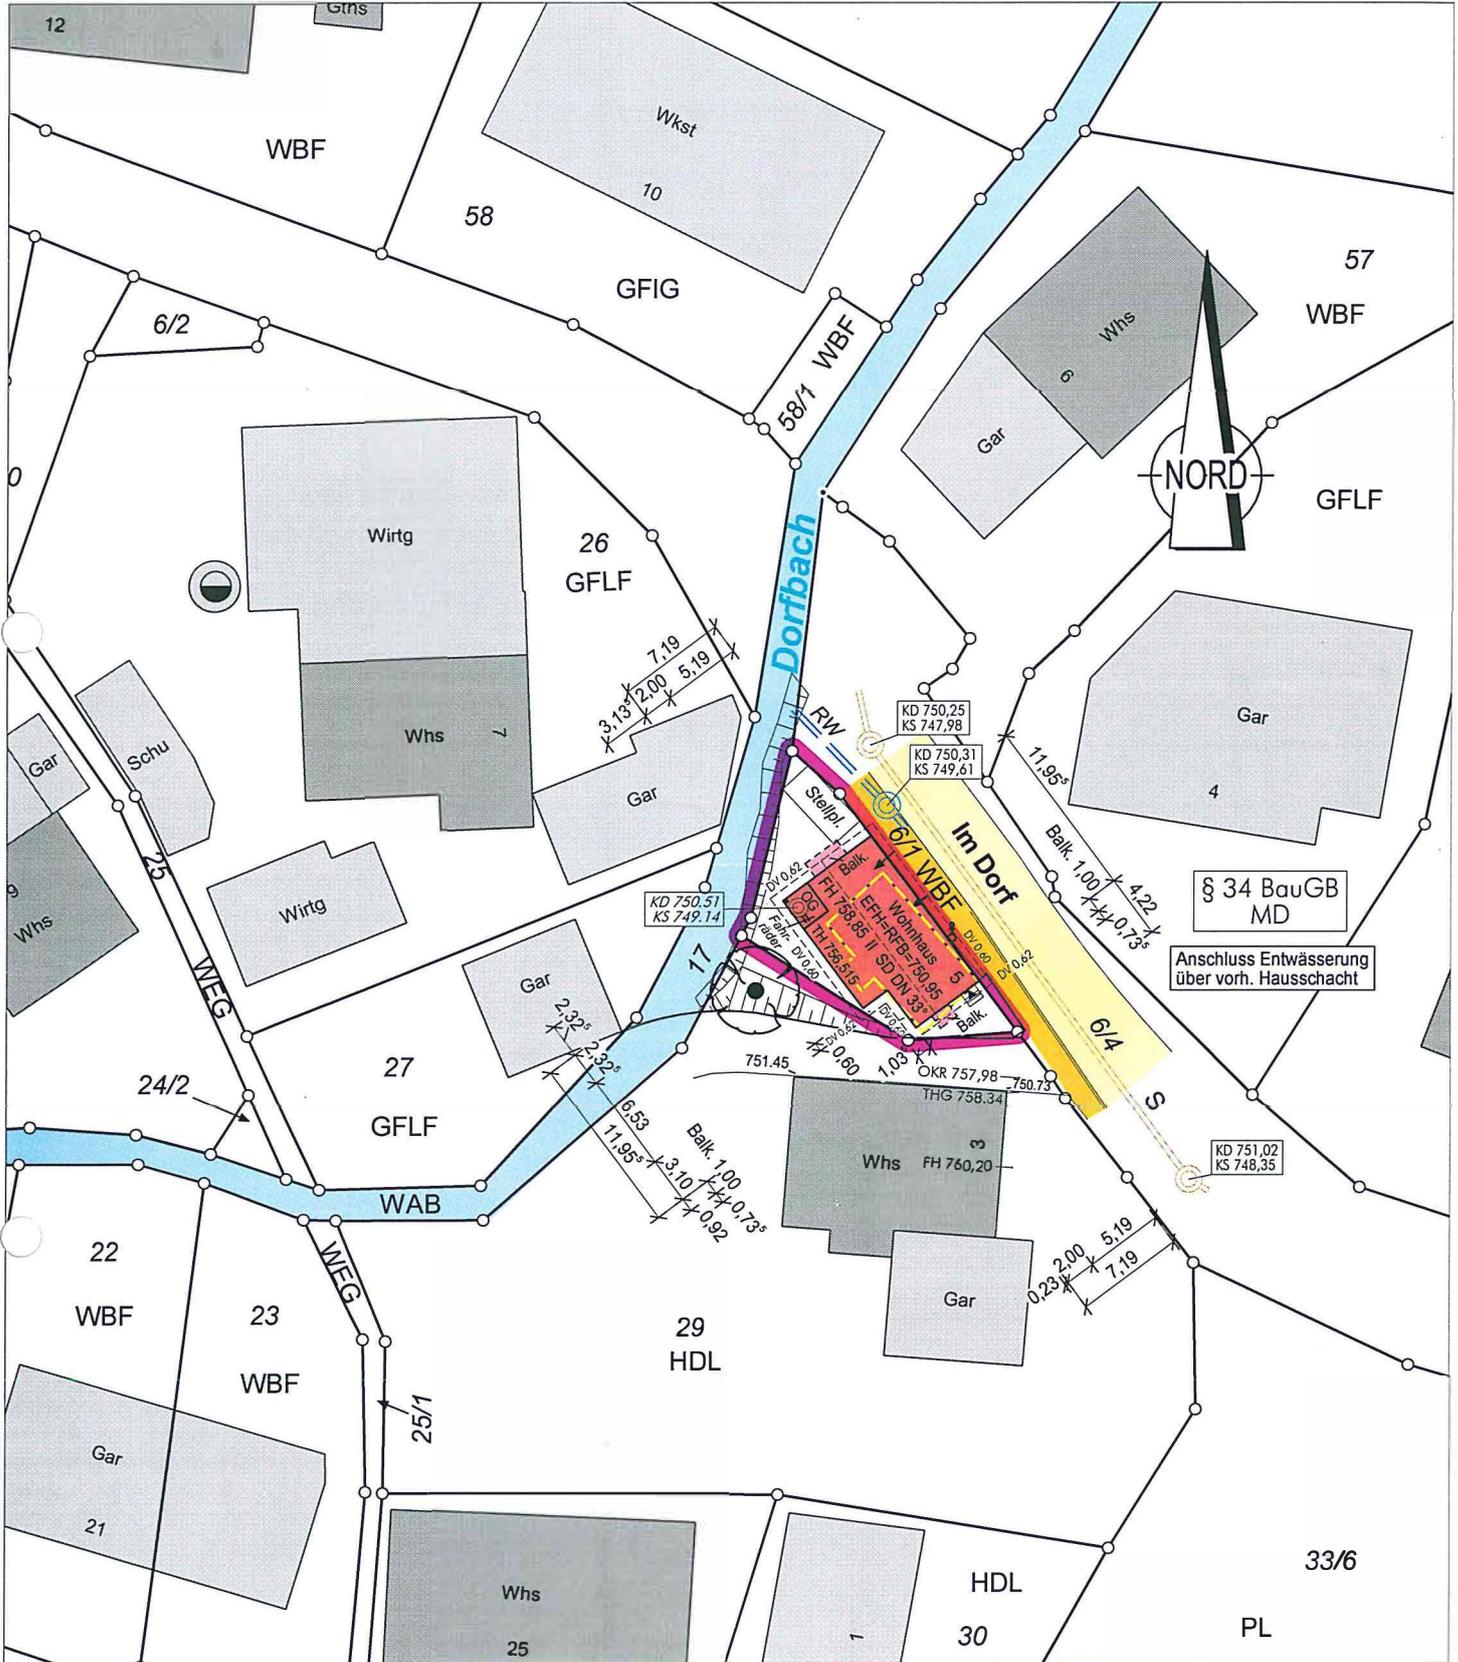

Auszug aus dem Liegenschaftskataster  
 Gefertigt und nach §4 LBOVVO  
 ausgearbeitet: Donaueschingen, 29.11.2022

*Grießhaber*  
**Grießhaber + Oberfell GbR**  
 Beratende Ingenieure  
 Karlstraße 54  
**78166 Donaueschingen**  
 Tel.: 0771 / 8310-0 Fax.: 0741 / 17455-20



Auftragsnr.: 20222503-6

Alle Maßänderungen sind dem  
 Lageplanfertiger schriftl. mitzuteilen

Hinsichtlich etwa vorhandener unterirdischer  
 Leitungen wird keine Gewähr übernommen.