


Landkreis: Schwarzwald-Baar-Kreis
 Stadt/Gemeinde: Blumberg
 Gemarkung: Blumberg


Lageplan

-zeichnerischer Teil zum
 Bauantrag (§4 LBOVVO)
 Birgit u. Jürgen Fluck

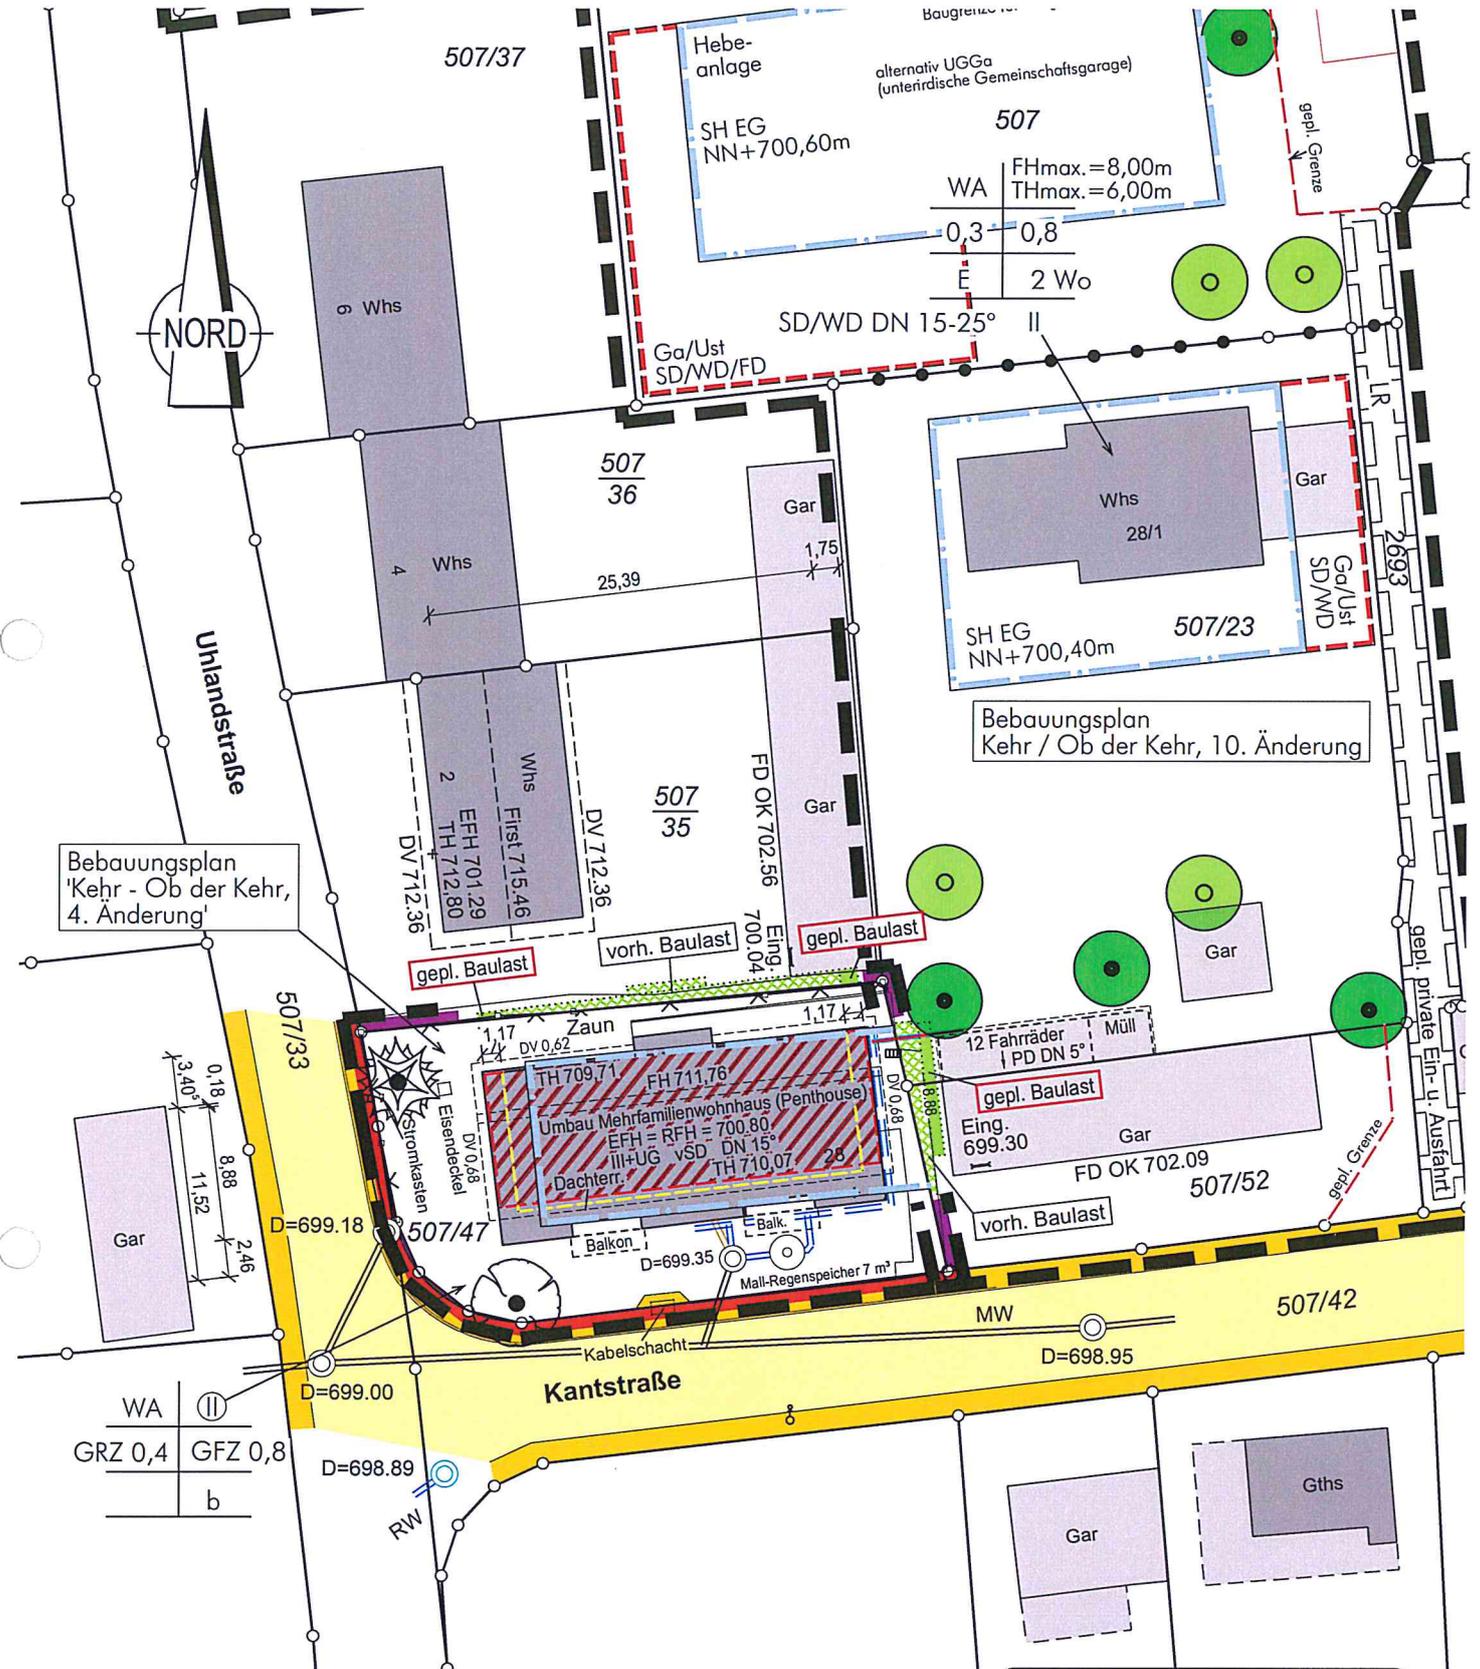

Auszug aus dem Liegenschaftskataster
 Gefertigt und nach §4 LBOVVO
 ausgearbeitet: Donaueschingen, 09.03.2023

Grießhaber + Oberfell
 Beratender Ingenieur
 Karlstraße 54
 78166 Donaueschingen
 Tel.: 0771 / 8310-0 Fax.: 0741 / 17455-20

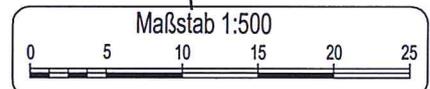

Auftragsnr.: 20222523
 Daten: 2021008

Alle Maßänderungen sind dem
 Lageplanfertiger schriftl. mitzuteilen

Hinsichtlich etwa vorhandener unterirdischer
 Leitungen wird keine Gewähr übernommen.