
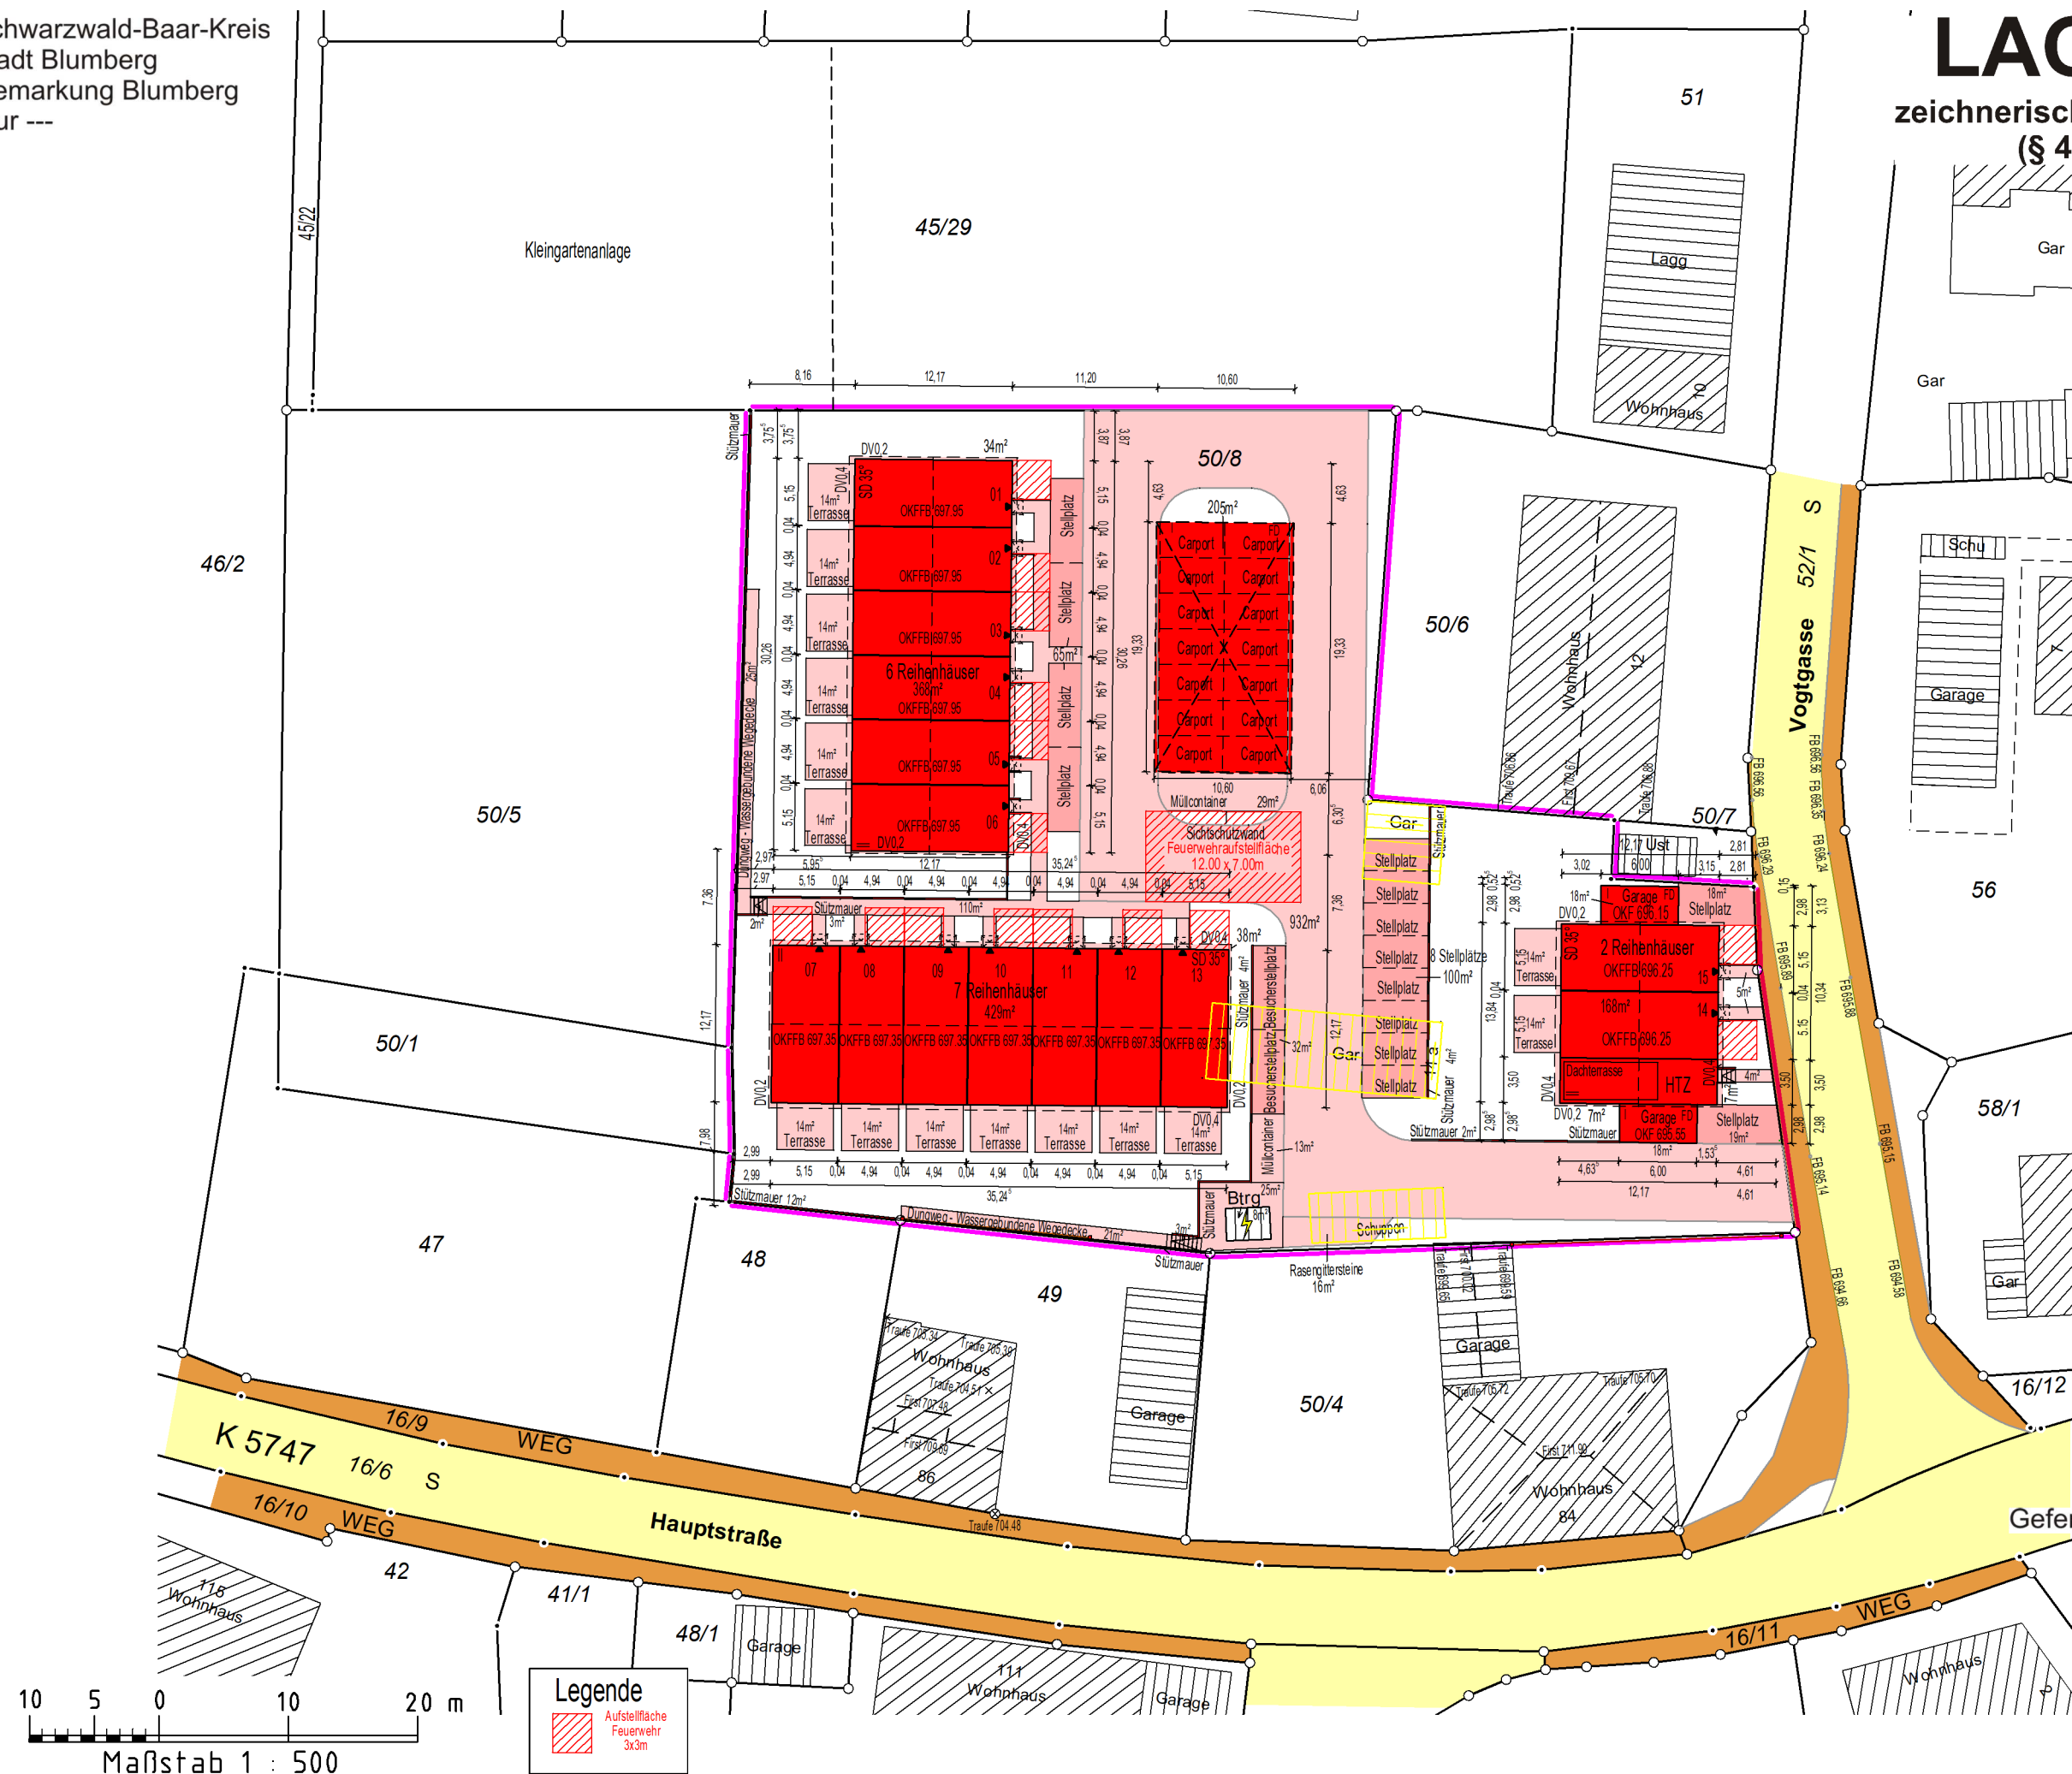


Schwarzwald-Baar-Kreis
Stadt Blumberg
Gemarkung Blumberg
Flur ---

LAGEPLAN

zeichnerischer Teil zum Bauantrag
(§ 4 LBO VVO BW)

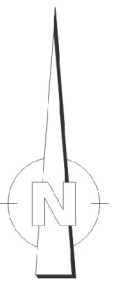

Volker Schwarze
Gefertigt: Backnang, den 19.08.2022

 **Dr.-Ing. Volker Schwarze**
Öffentlich bestellter Vermessungsing.
Beratender Ingenieur
Leonhard-Schmidt-Weg 28
71522 Backnang
Fon (0 71 91) 342 326 - 0 Fax - 50
e-mail: info@vermessung-schwarze.de