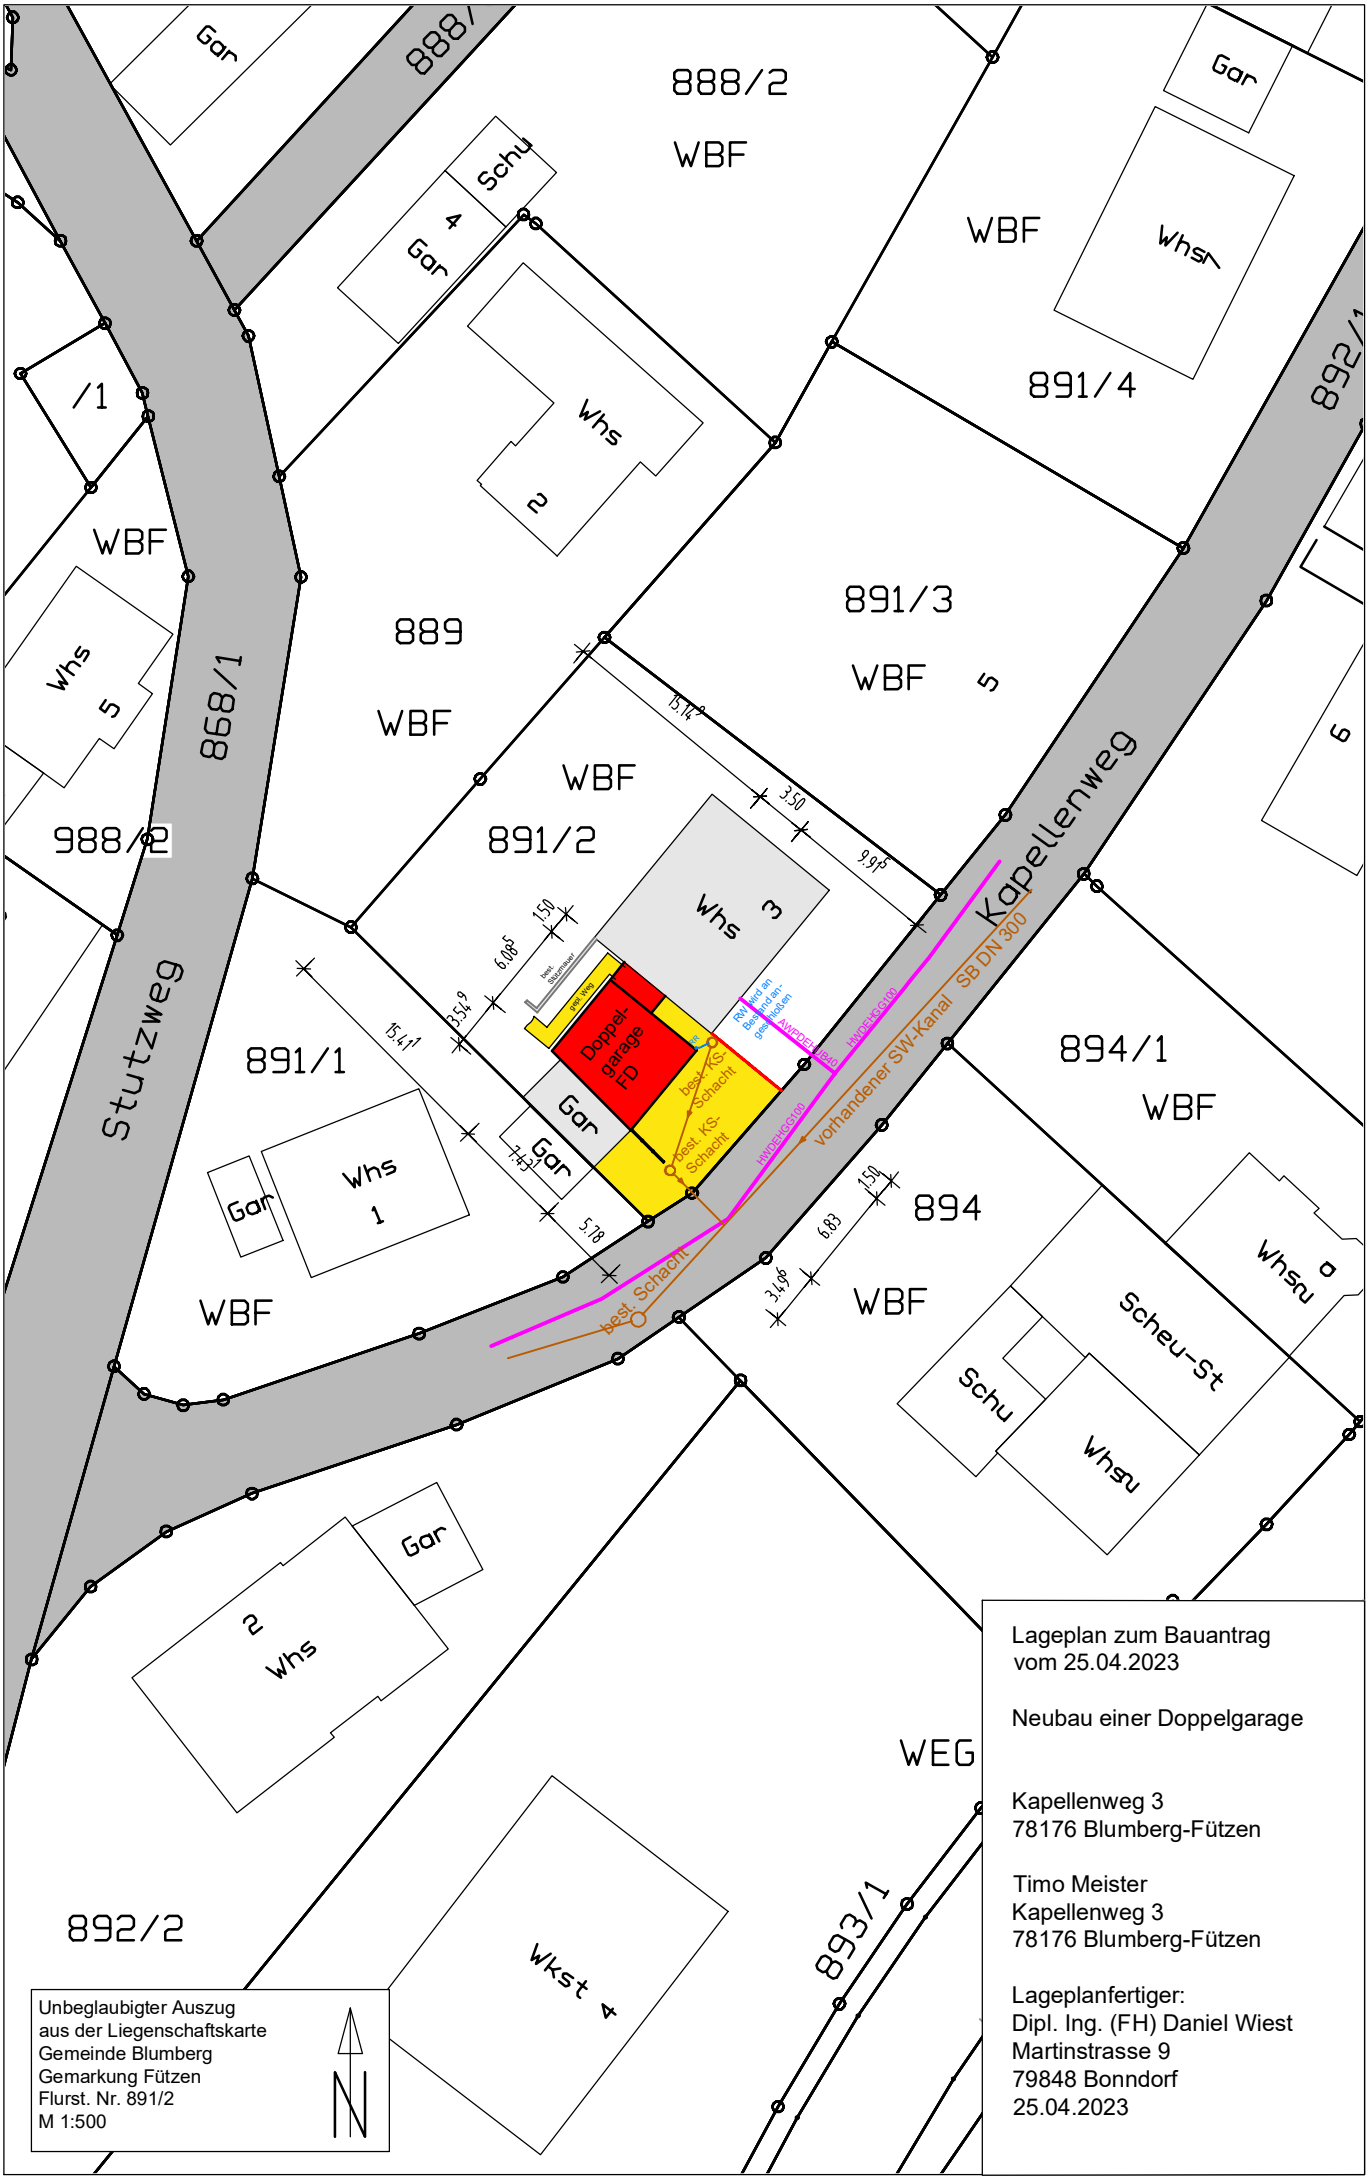


Lageplan zum Bauantrag
vom 25.04.2023

Neubau einer Doppelgarage

Kapellenweg 3
78176 Blumberg-Fützen

Timo Meister
Kapellenweg 3
78176 Blumberg-Fützen

Lageplanfertiger:
Dipl. Ing. (FH) Daniel Wiest
Martinstrasse 9
79848 Bonndorf
25.04.2023