

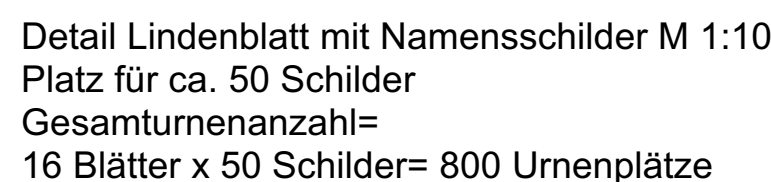
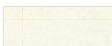
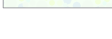


Gesamtpflanzfläche: ca. 200 m² x 2 Stk/m² x 2 Urnen= 800 Urnenplätze

 

- | | | | |
|---|---|--|-------------------------|
| • 738,07 | Bestandshöhe |  | Kontrollschacht Bestand |
| • 741,50 | Geplante Höhe |  | Gehölze Bestand |
|  | Wassergebundene Wegedecke mit Stabilizer |  | Gehölze neu |
|  | Kleinflechter Granit | | |
|  | Blockstufen Granit | | |
|  | Pflanzbeete | | |
|  | Rasen | | |
|  | Einfassung Weg u. Pflanzbeete: Kleinflechterbund Granit | | |
|  | Einfassung Tiefbordstein Bestand | | |
|  | Einfassung Tiefbordstein absenkend | | |
|  | PE Wasserleitung | | |
|  | Abwasserleitung | | |
|  | Hofablauf | | |

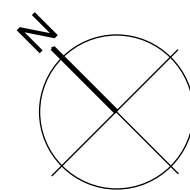

 WEISSHAUPT Landschaftsarchitektur	Hagerstraße 23 78166 Donaueschingen T 0771/154 37 F 0771/897 78 53 info@weisshaupt-la.de www.weisshaupt-la.de	
	Auftraggeber Stadt Blumberg Hauptstraße 97, 78176 Blumberg	
Projekt Friedhof Blumberg Erweiterung 'Garten der Erinnerung'	1. Alle Maße sind ein Bau zu prüfen. 2. Maßstabsentzügen sind mit der Bauleitung zu klären. 3. Für Maßbilder gelten die Angaben zum Maßstab. 4. Bei der Baueinführung sind die Planungen der Fachgenossen sowie die Angaben der Sonderfachleute zu beachten.	
Projektort Friedhof Blumberg		
Planbezeichnung Ausführungsplanung		
Leistungsphase V	Plannr. 22044	Bearbeiter BS
Maßstab 1 / 100	Projektnr. 22044	Datum 24.04.2023
Datei .	Plangröße 105 x 53	