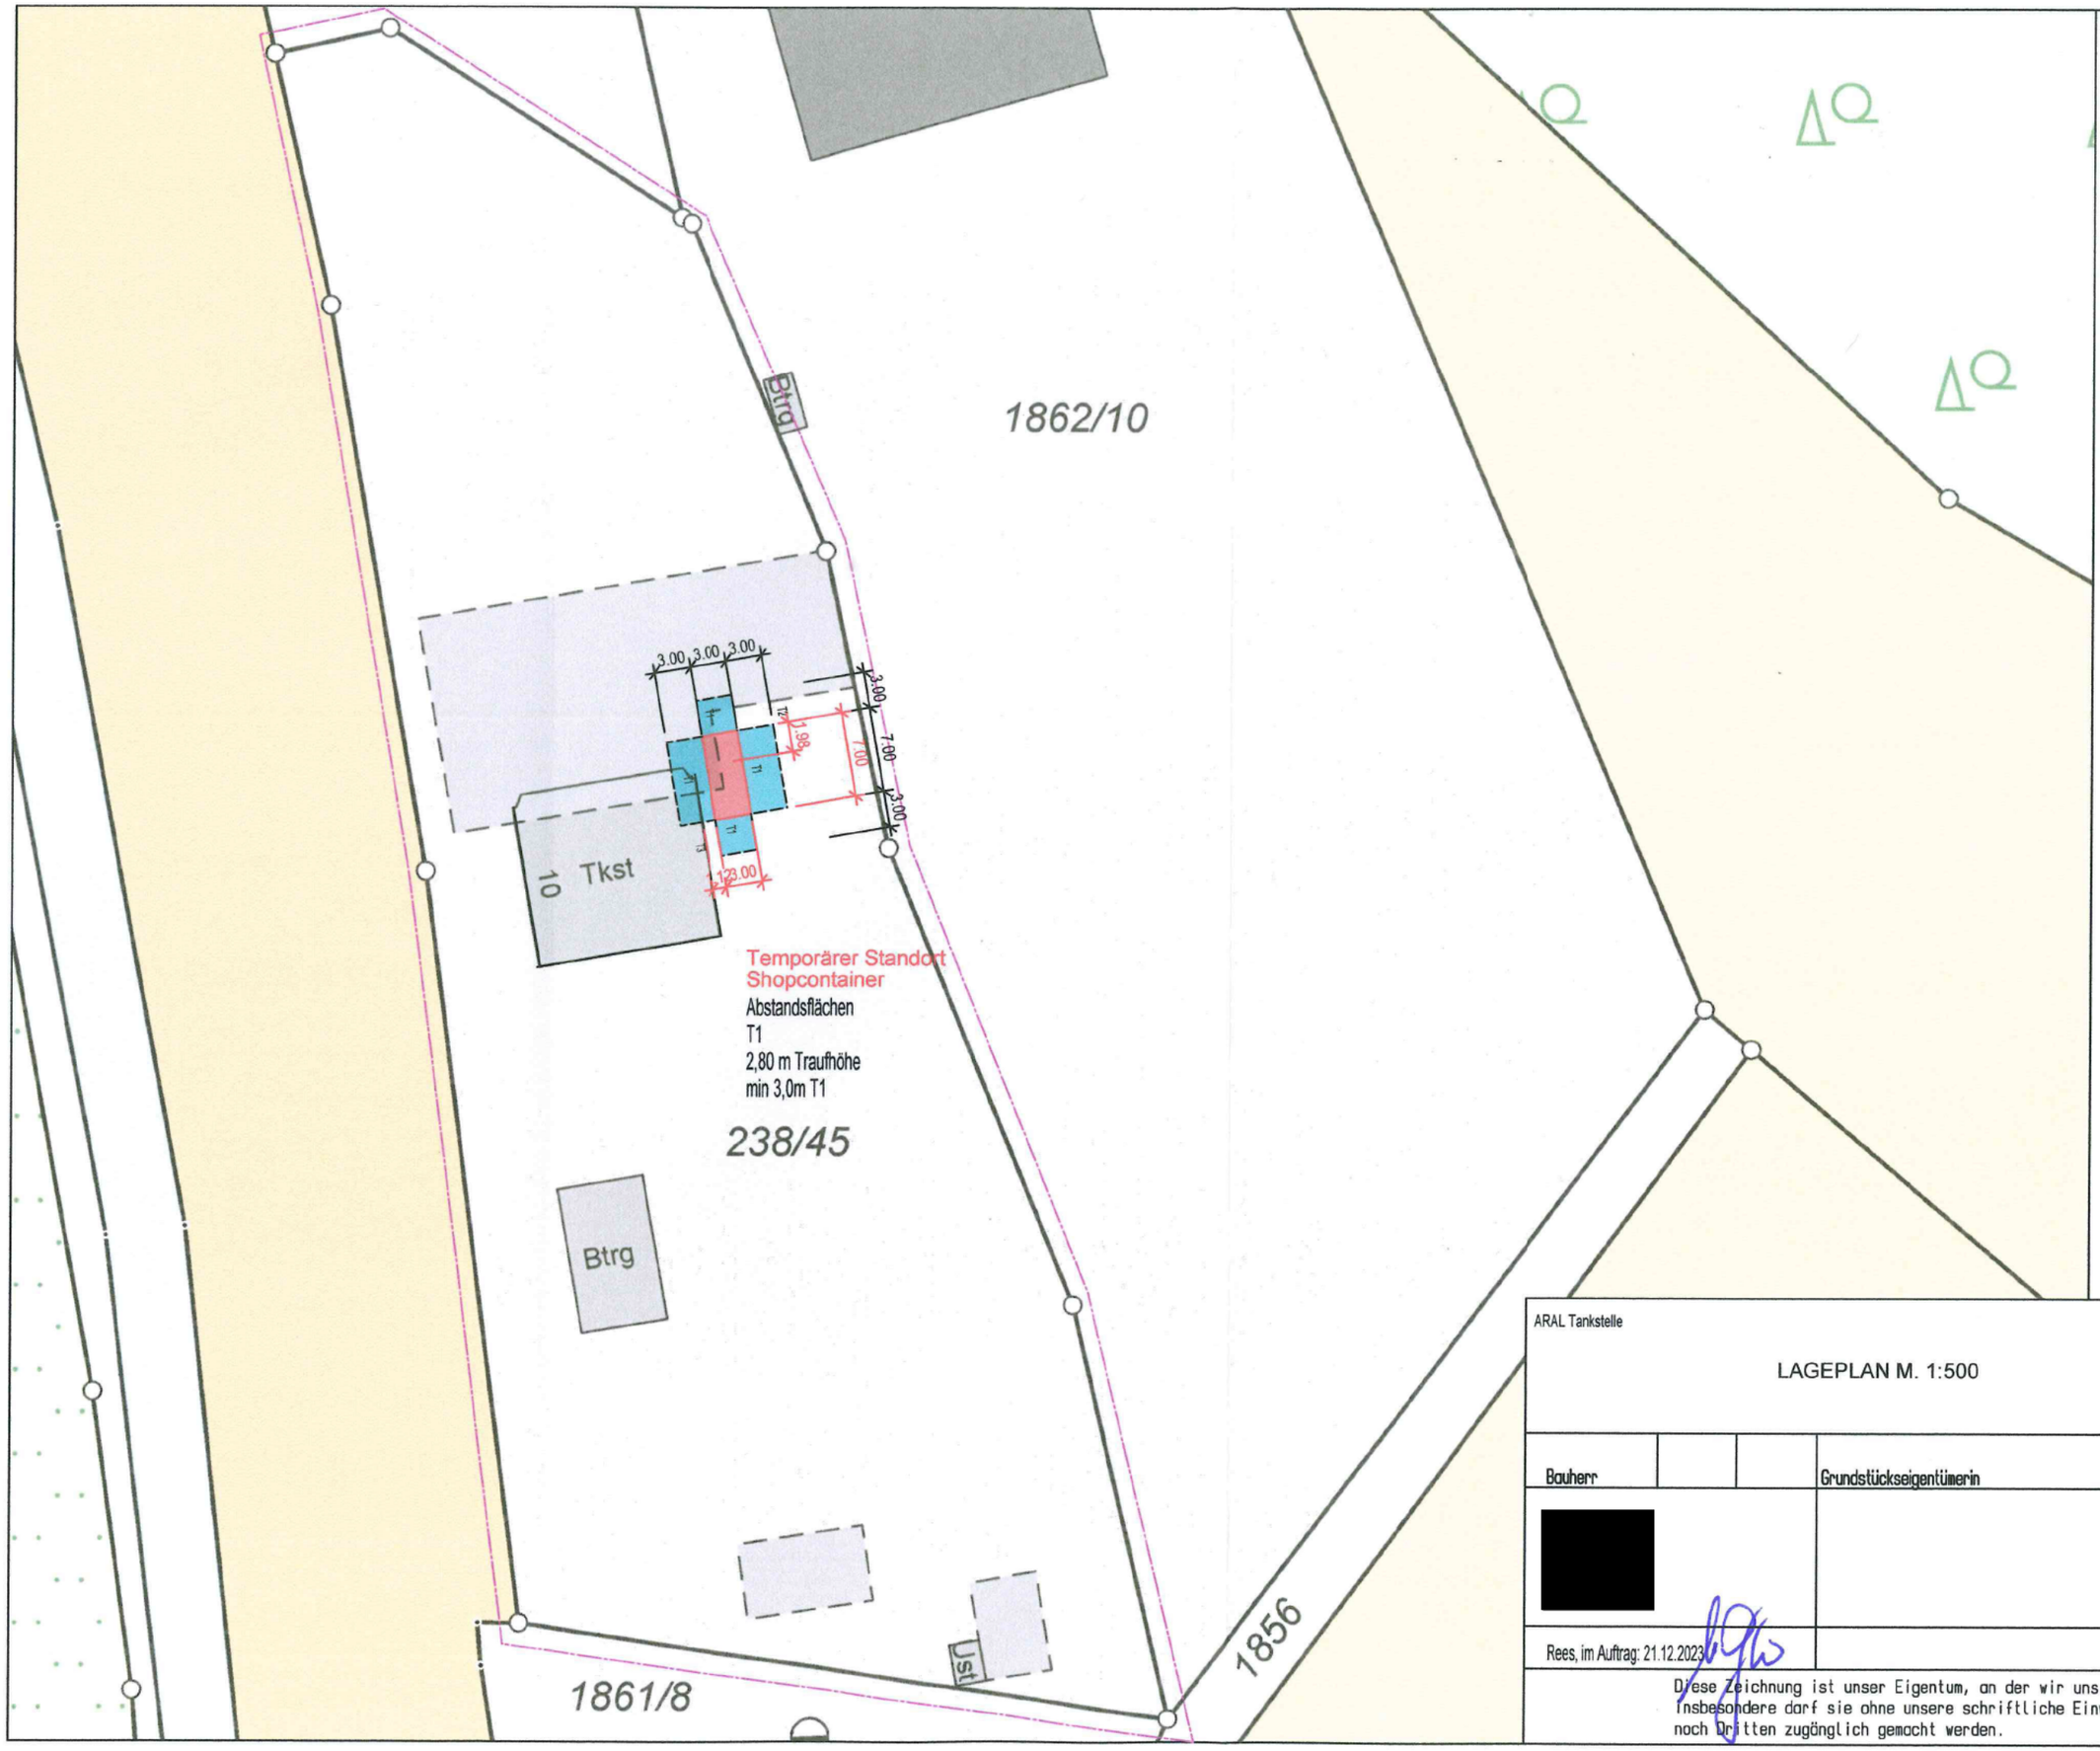

ARAL Tankstelle

LAGEPLAN M. 1:500

Gemarkung: Blumberg
Flur:
Flurstücke: 238/45

Bauherr			Grundstückseigentümerin	Entwurfsverfasser
[redacted]				Architekt Pfuhler Rosenweg 24 46459 Rees
Rees, im Auftrag: 21.12.2023				Rees, 21.12.2023

Diese Zeichnung ist unser Eigentum, an der wir uns alle Rechte vorbehalten, insbesondere darf sie ohne unsere schriftliche Einwilligung weder verwertet noch Dritten zugänglich gemacht werden.