


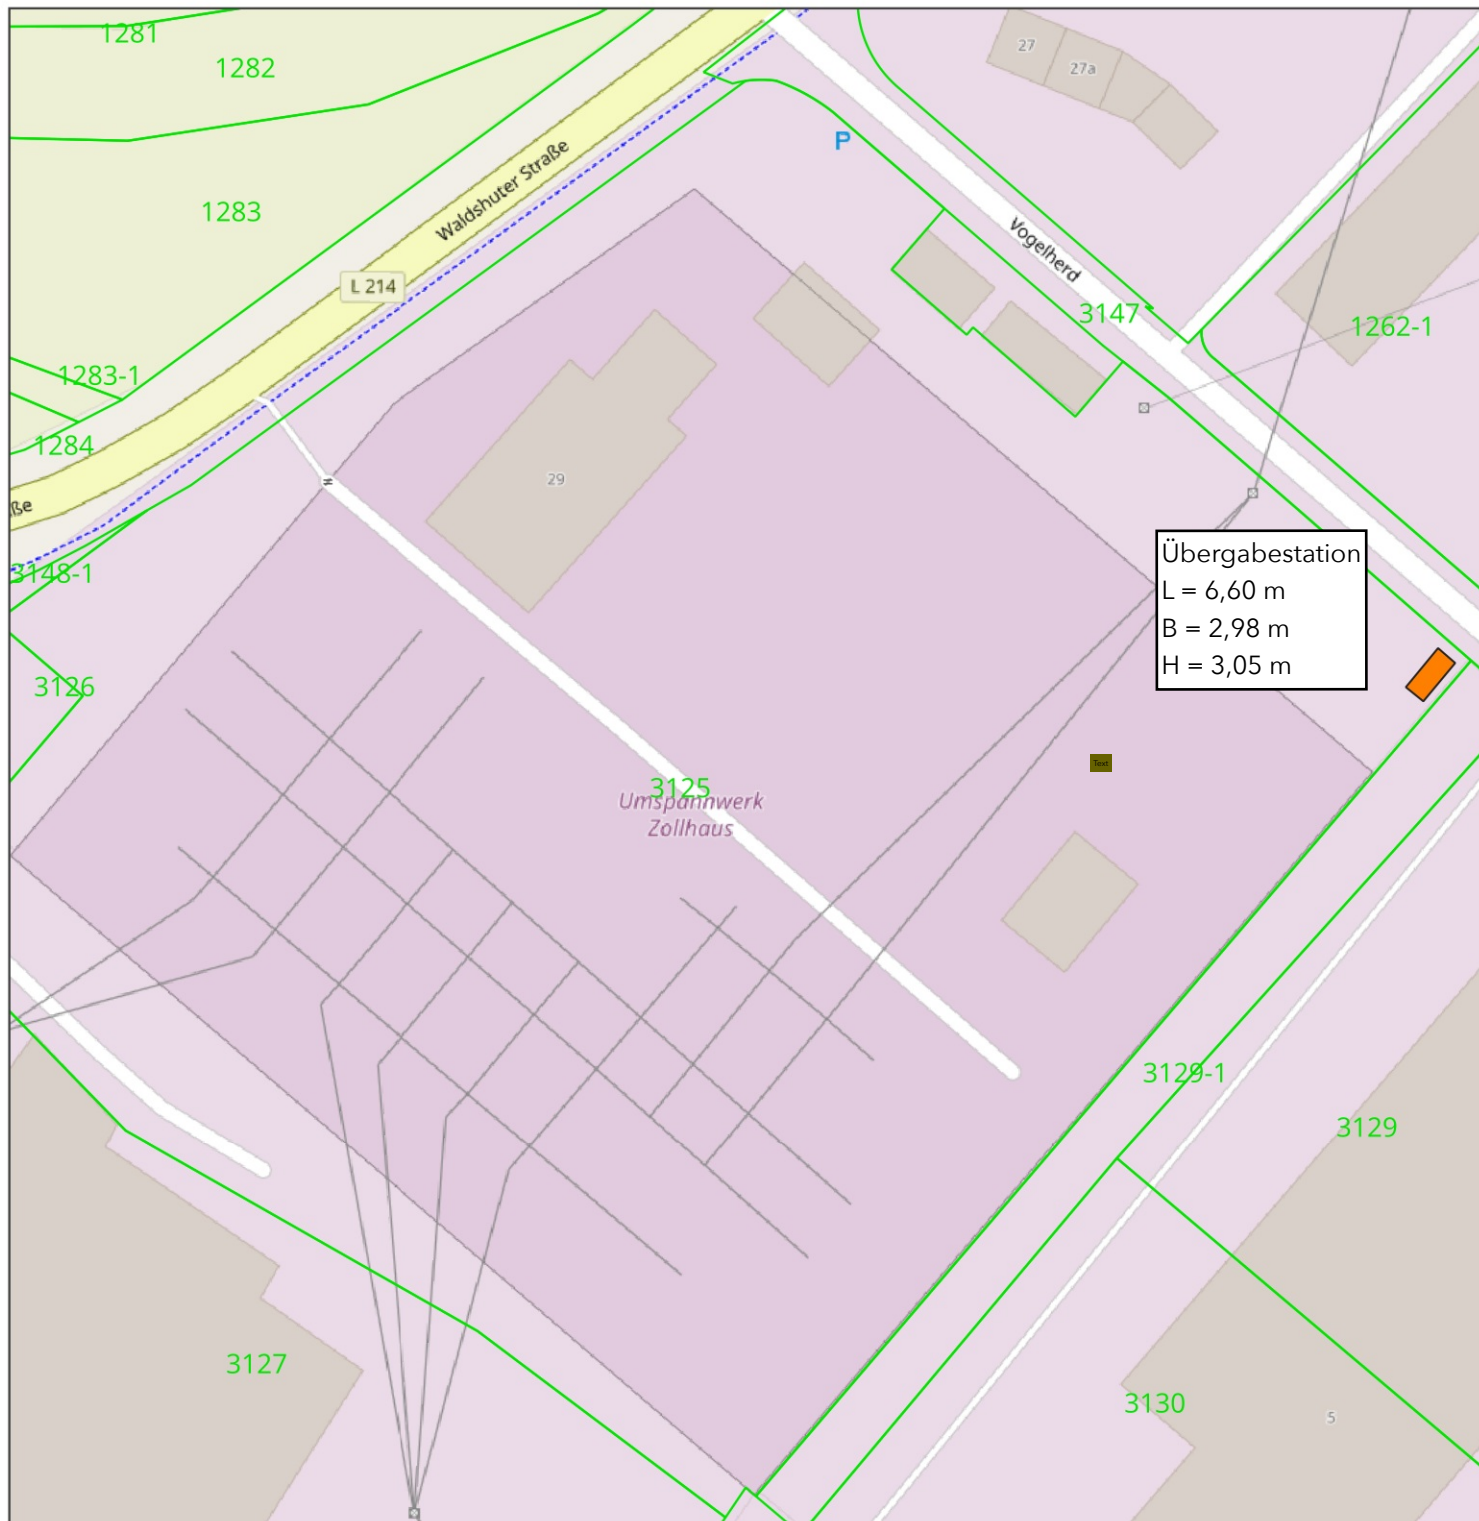

LEGENDE

- Übergabestation
- Flurstücke

Projekt:



LAGE:
 Gemeinde: Blumberg
 Landkreis: Schwarzwald-Baar-Kreis

PLAN: Bauvorhaben	Datum: 27. 3. 2024 Gez.: Boglar Bartha Massstab: 1:1.000
----------------------	--

solarcomplex:
 sonne ■ wind ■ wärme

solarcomplex AG | Ekkehardstr. 10 | 78224 Singen
 Telefon 07731 / 8274 0 | Fax 07731 / 827429
www.solarcomplex.de