


Landkreis: Schwarzwald Baar Kreis
Gemeinde: Blumberg
Gemarkung: Blumberg

Lageplan M 1 : 500

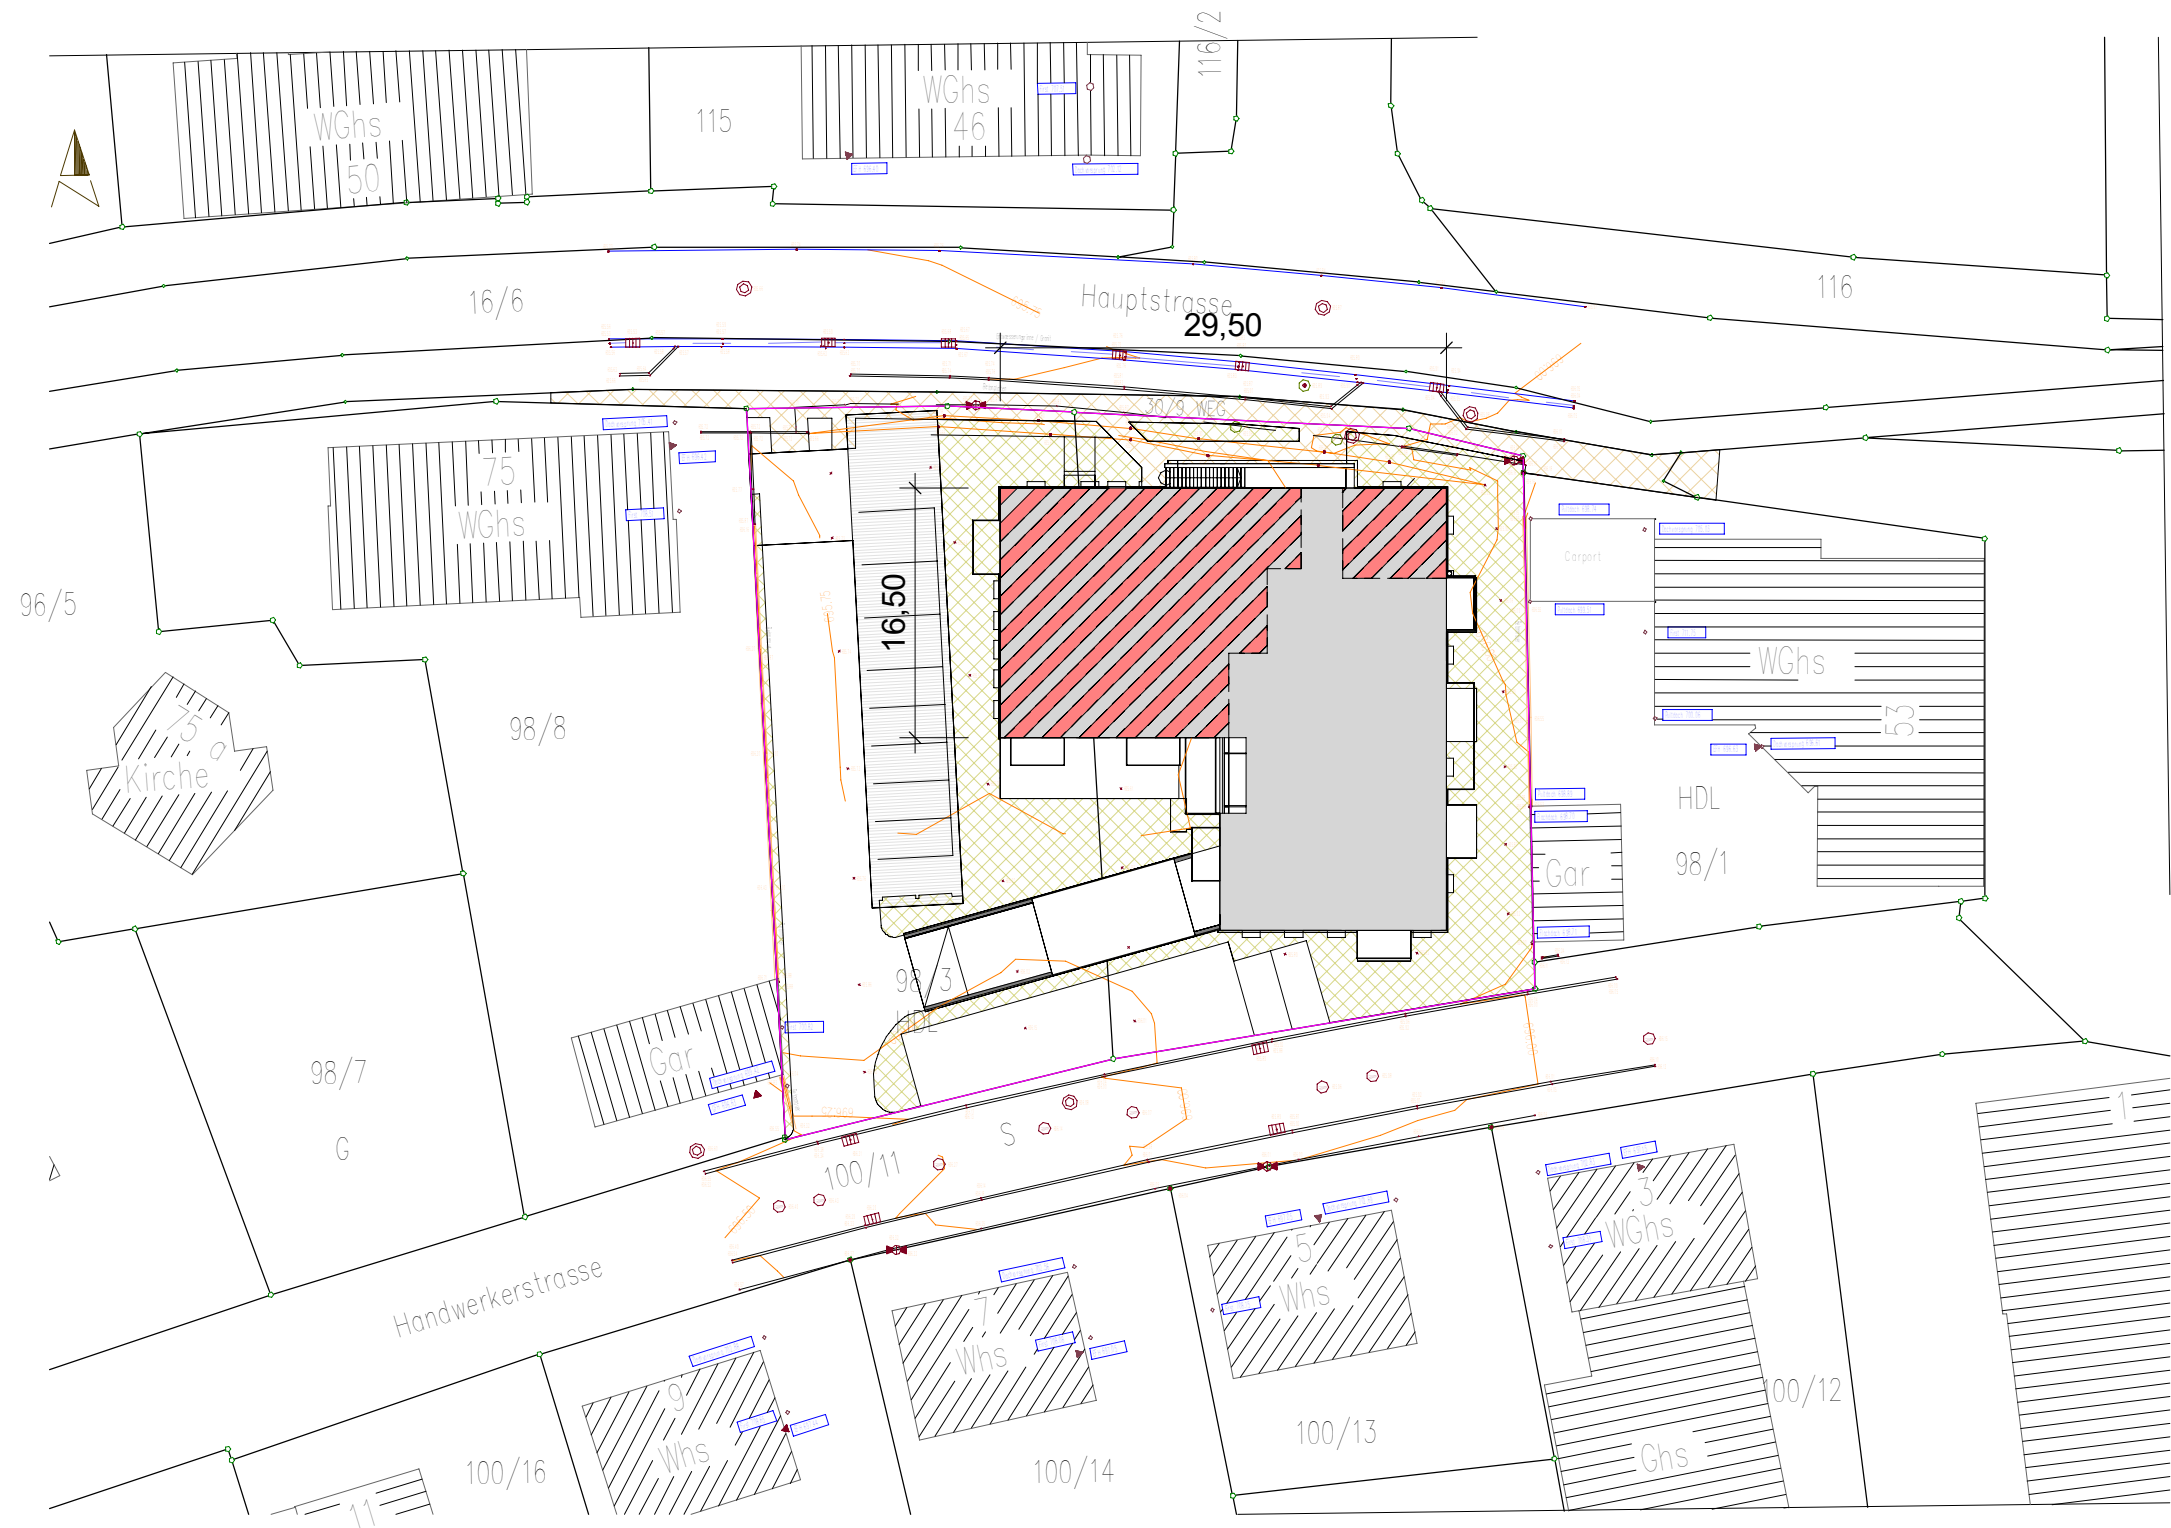

Bad Dürkheim, den 22.10.2024

DER ARCHITEKT:

Rebholz
Architekten u. Ingenieure
78073 Bad Dürkheim Zehnstrasse 1
Telefon 0 726/92100 Fax 921099
E-Mail: info@rebholz.de
Homepage: www.rebholz.de

