Zeichnungsname: W:\TB Bestand Kanal\Auschreibung Einmessung Bestand\Einzumessende Schächte zum Einfügen.dwg

Datum: 11.06.2019 14:12:58

Layout: Layout1

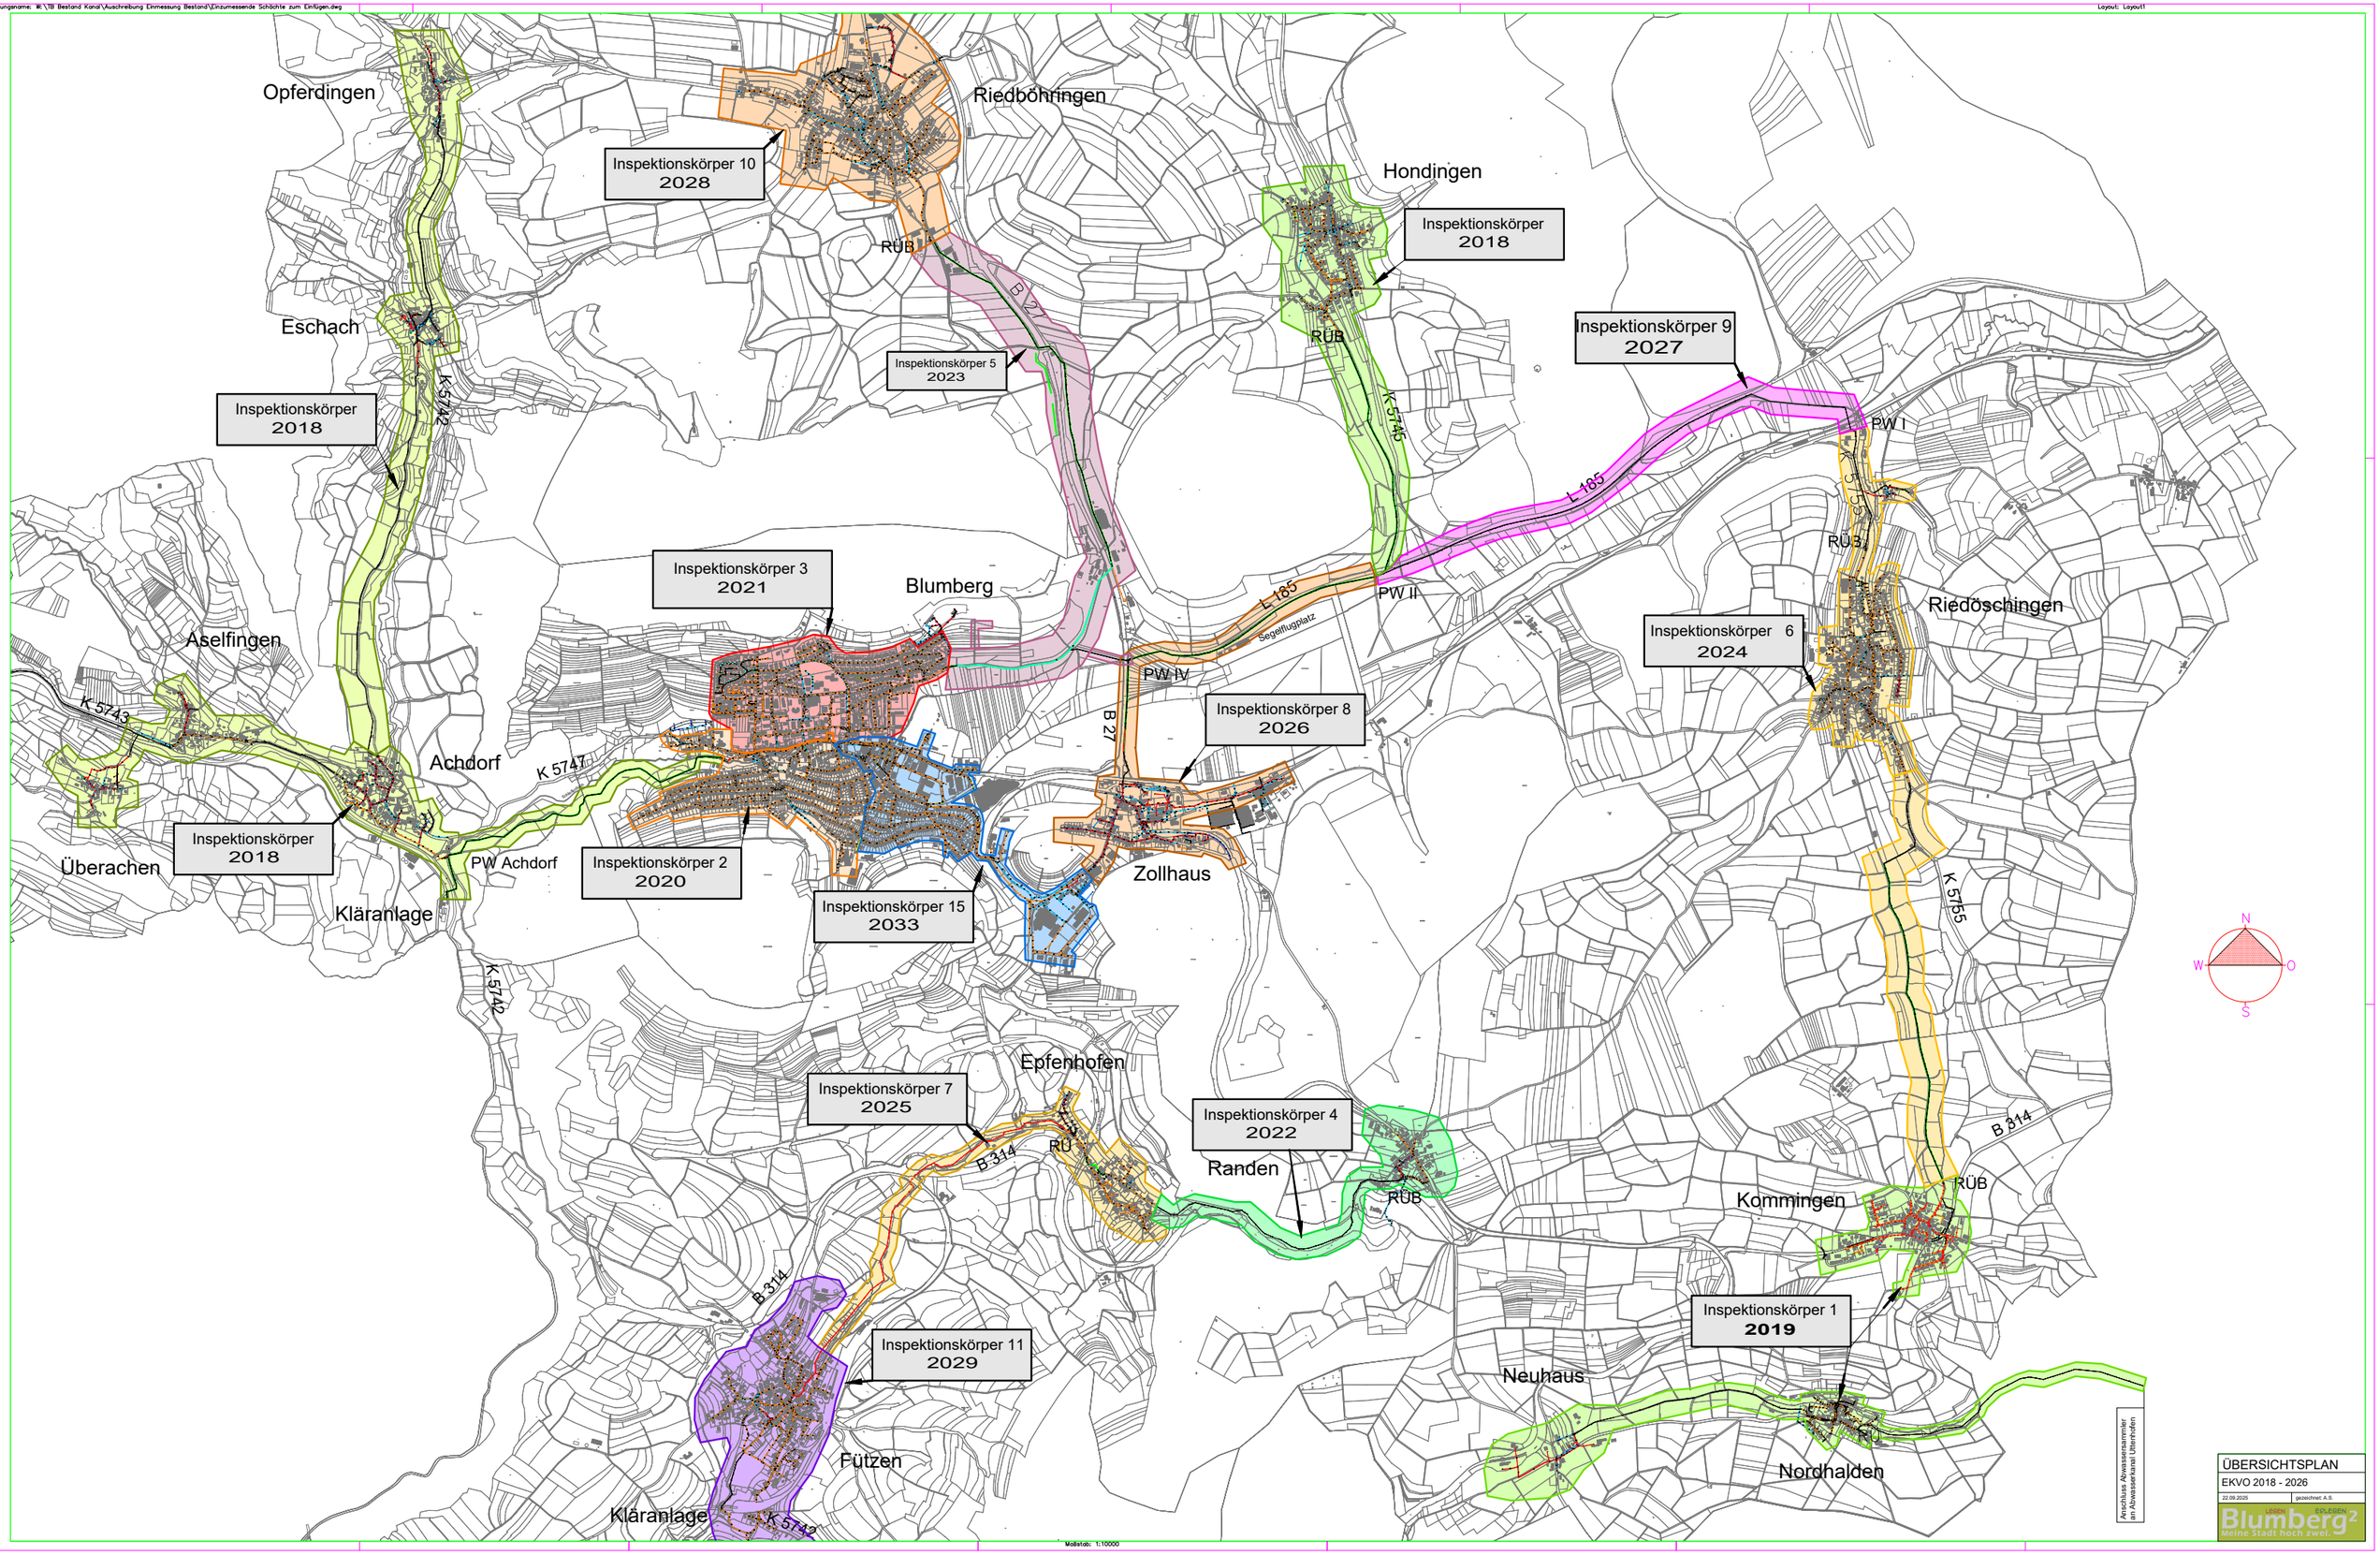

ÜBERSICHTSPLAN

EKVO 2018 - 2026

22.09.2025 | gezeichnet: A.S.

Blumberg²
Meine Stadt hoch zwei.

Maßstab: 1:10000

Stadtbauamt Stadt Blumberg, 78176 Blumberg