

Landkreis: Schwarzwald-Baar


Gemeinde: Blumberg

Gemarkung: Blumberg

Lageplan - zeichnerischer Teil

zum Bauantrag (§ 4 LBOVVO)

- NEUBAU -

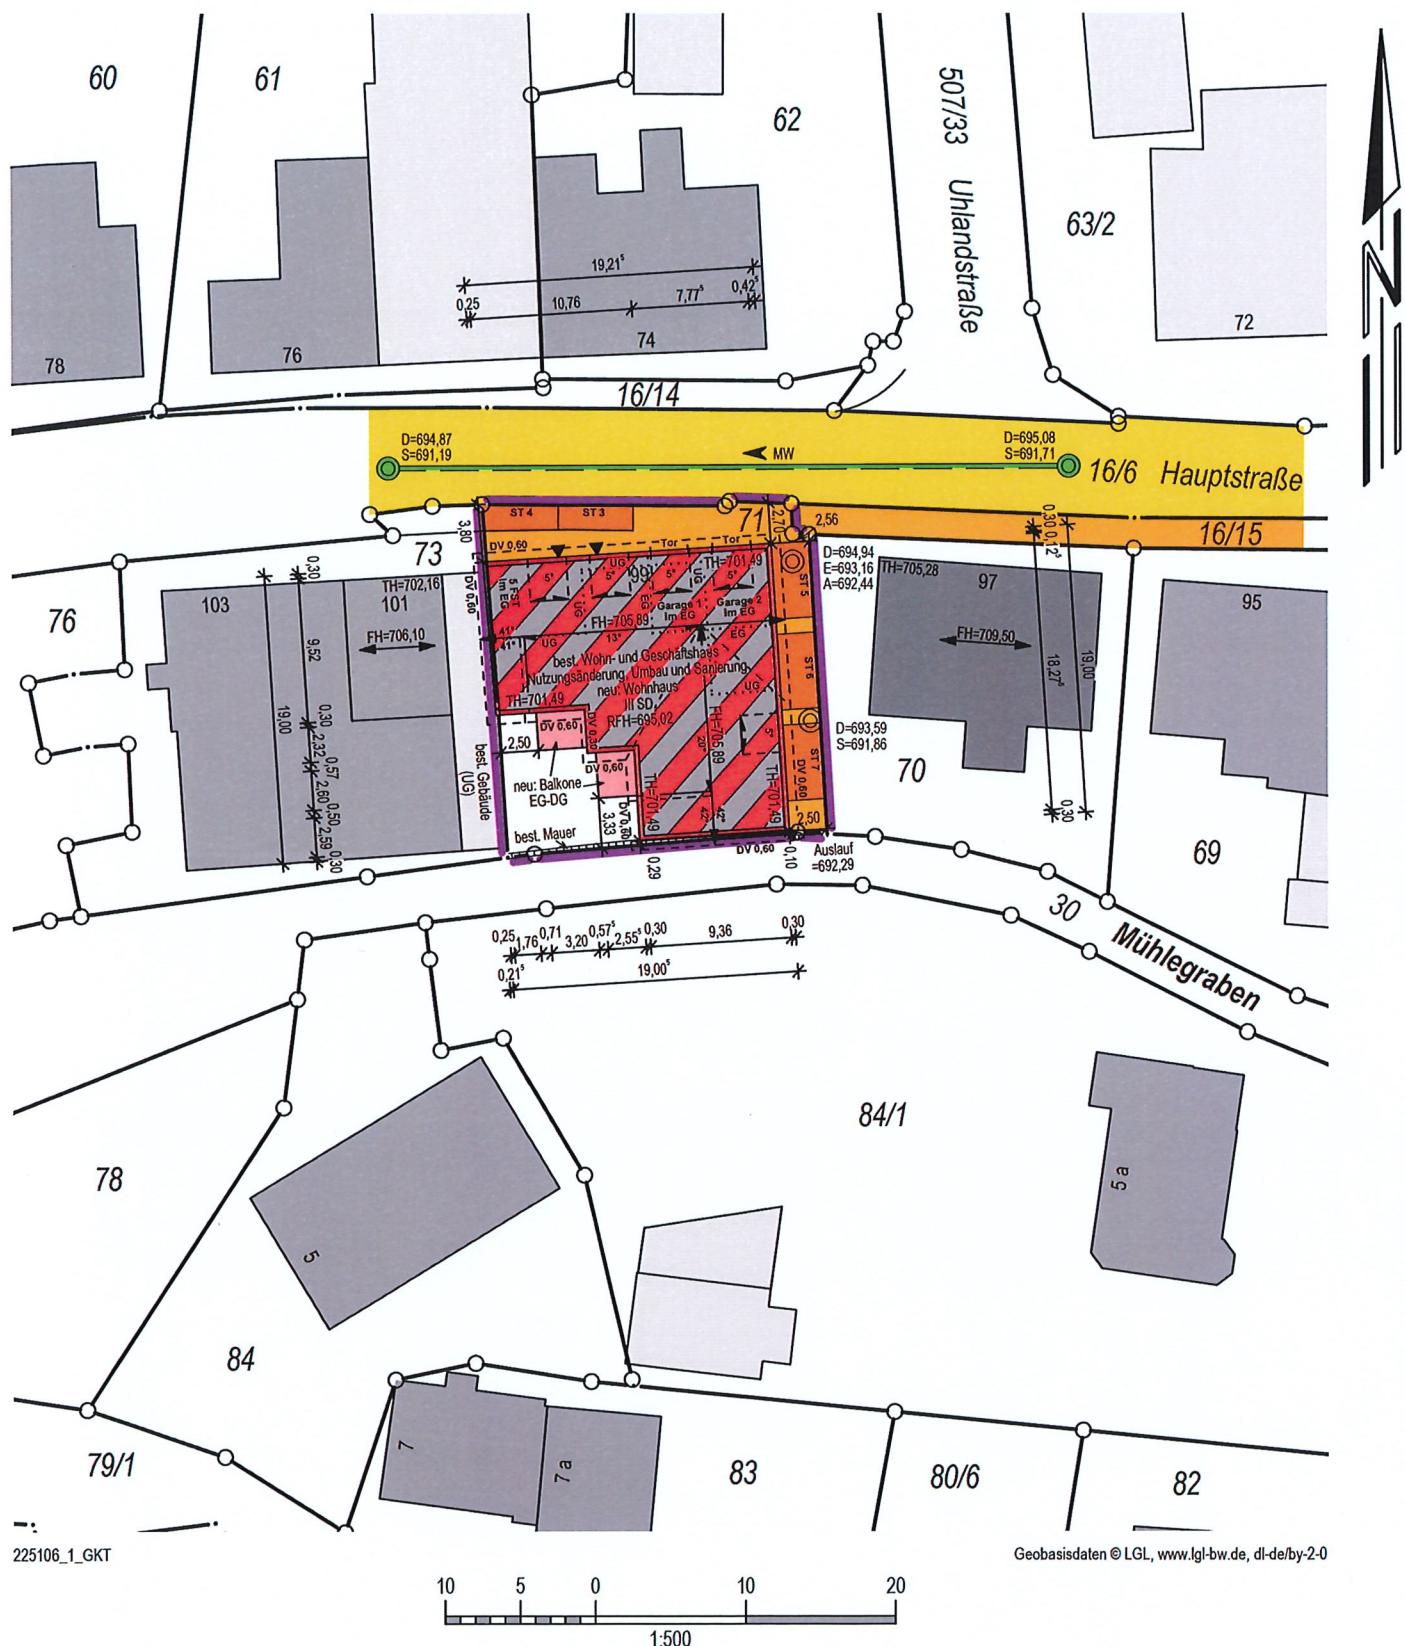

Villingen-Schwenningen, den 07.10.2025

mandolla + gilbert
VIEIRMEISIUNG

78052 Villingen-Schwenningen
Fon +49 7721 73007 • www.mgverm.de



Auszug aus dem Liegenschaftskataster und
Einzeichnungen nach § 4 (3) und (4) LBOVVO.

Maßänderungen sind dem Planfertiger mitzu-
teilen. Weitere, über die lt. § 4 (10) LBOVVO
darzustellende Versorgungsleitungen auf dem
Baugrundstück sind bei den zuständigen Stel-
len zu erfragen.

Landkreis: Schwarzwald-Baar


Gemeinde: Blumberg

Gemarkung: Blumberg

Lageplan - zeichnerischer Teil

zum Bauantrag (§ 4 LBOVVO)

- ABBRUCH -

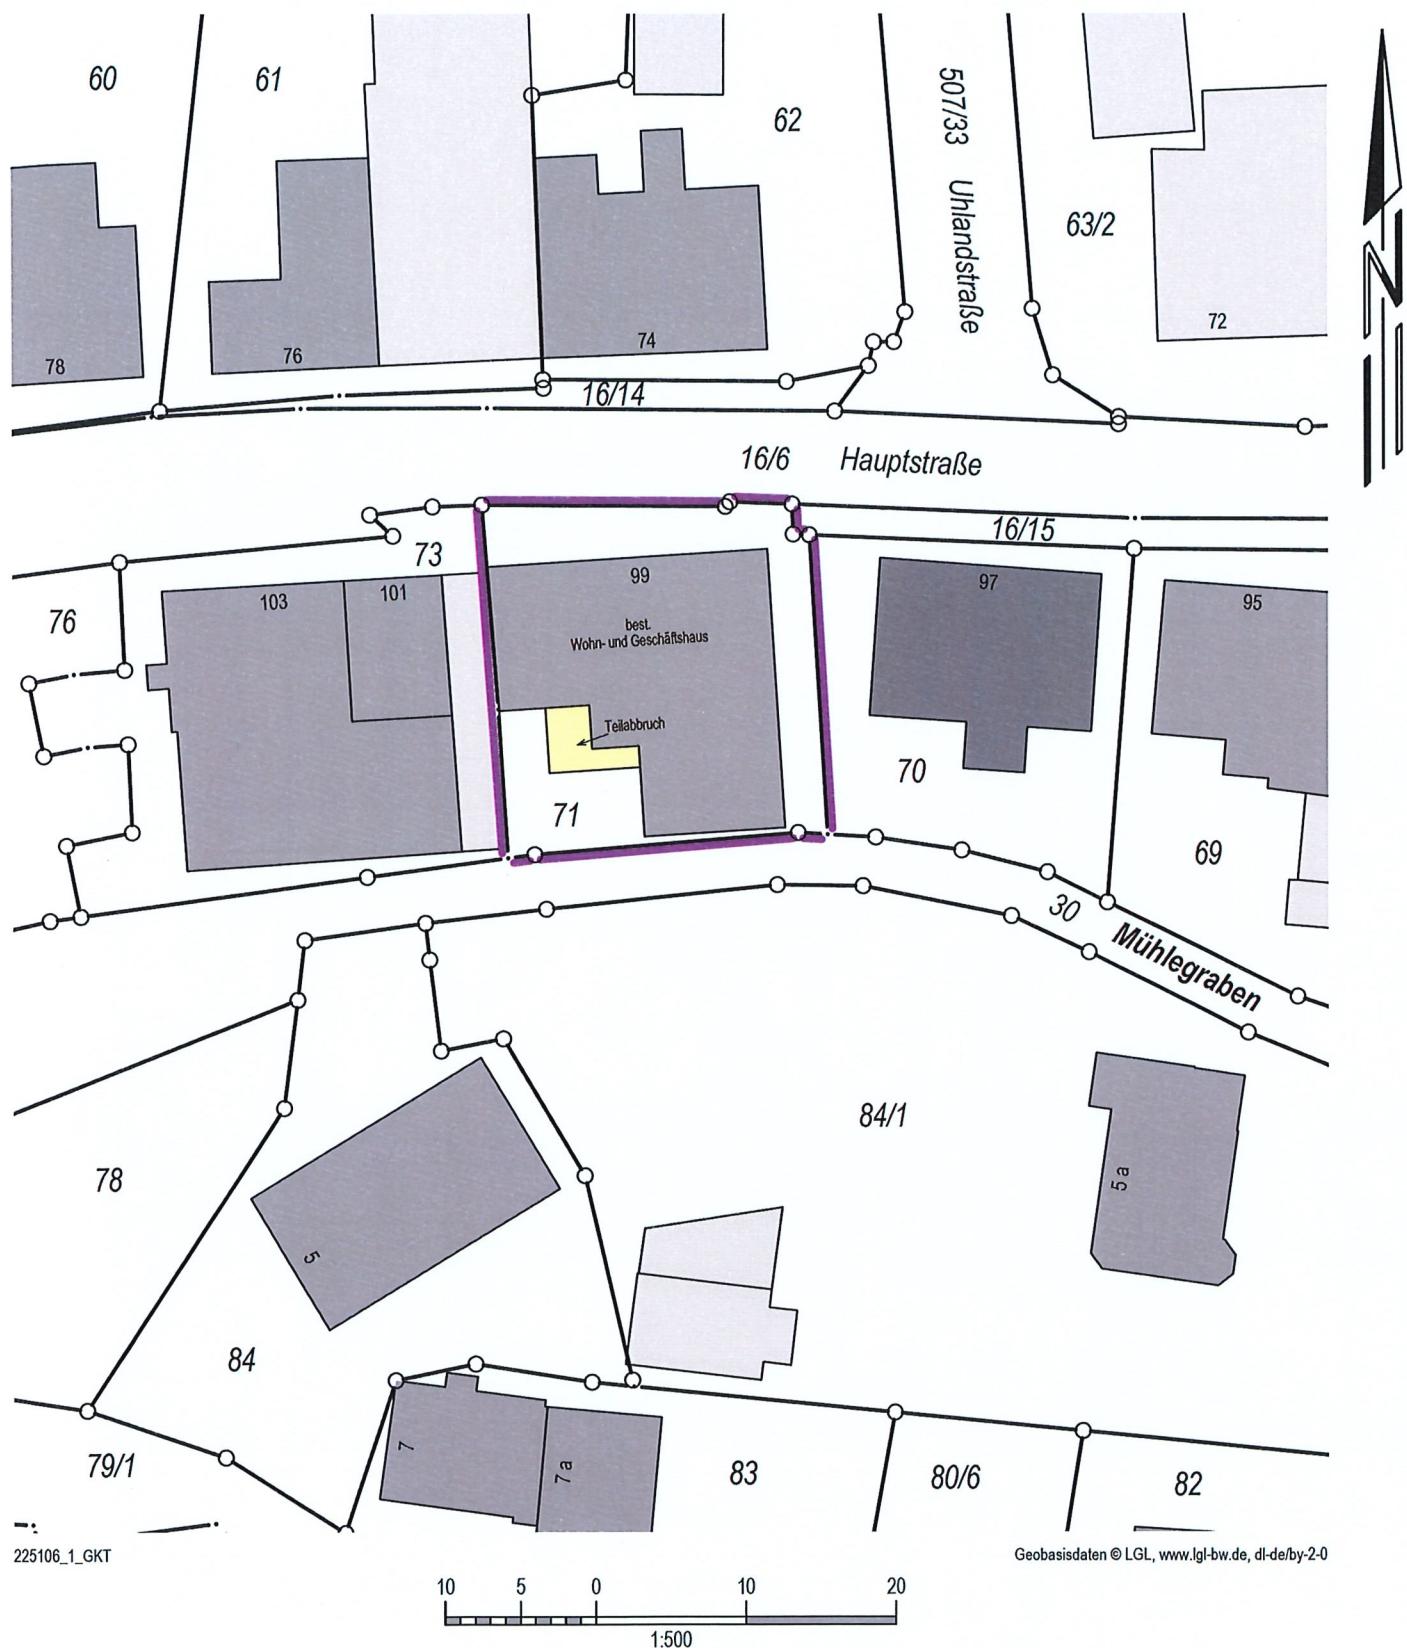

Villingen-Schwenningen, den 07.10.2025

mandolla + gilbert
VIEIRIMLEISIISIUNIG

78052 Villingen-Schwenningen
Fon +49 7721 73007 • www.mgverm.de



Auszug aus dem Liegenschaftskataster und
Einzeichnungen nach § 4 (3) und (4) LBOVVO.

Maßänderungen sind dem Planfertiger mitzu-
teilen. Weitere, über die lt. § 4 (10) LBOVVO
darzustellende Versorgungsleitungen auf dem
Baugrundstück sind bei den zuständigen Stel-
len zu erfragen.