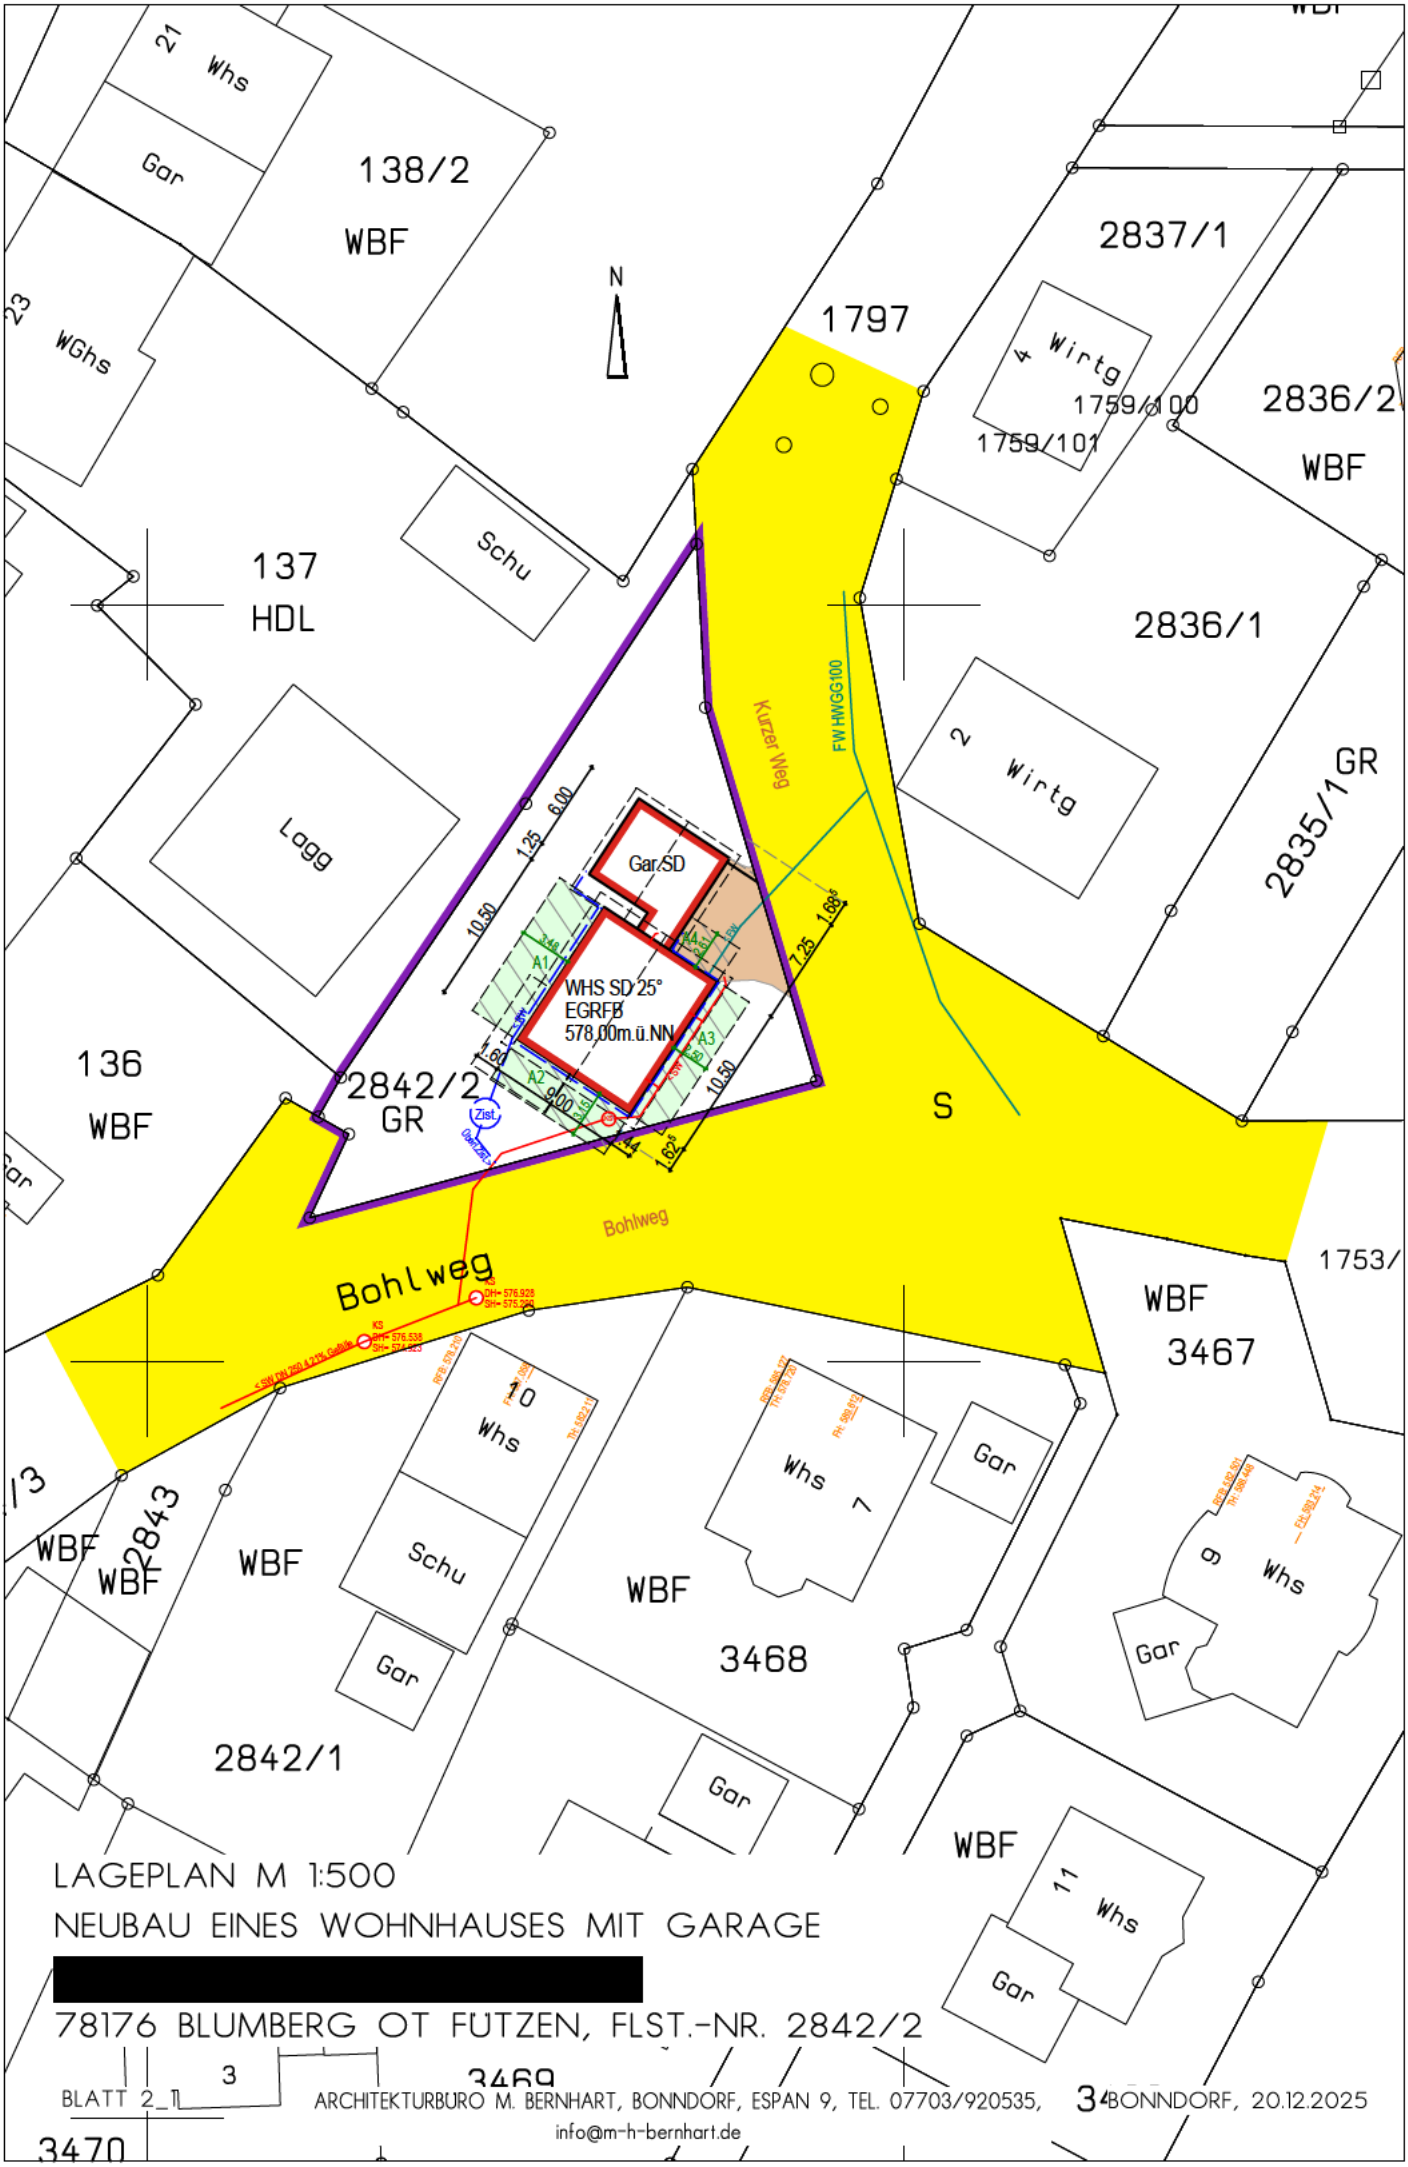

LAGEPLAN M 1:500

NEUBAU EINES WOHNHAUSES MIT GARAGE

[redacted]

78176 BLUMBERG OT FÜTZEN, FLST.-NR. 2842/2

BLATT 2_1

ARCHITEKTURBÜRO M. BERNHART, BONNDORF, ESPAN 9, TEL. 07703/920535,
info@m-h-bernhart.de

BONNDORF, 20.12.2025