


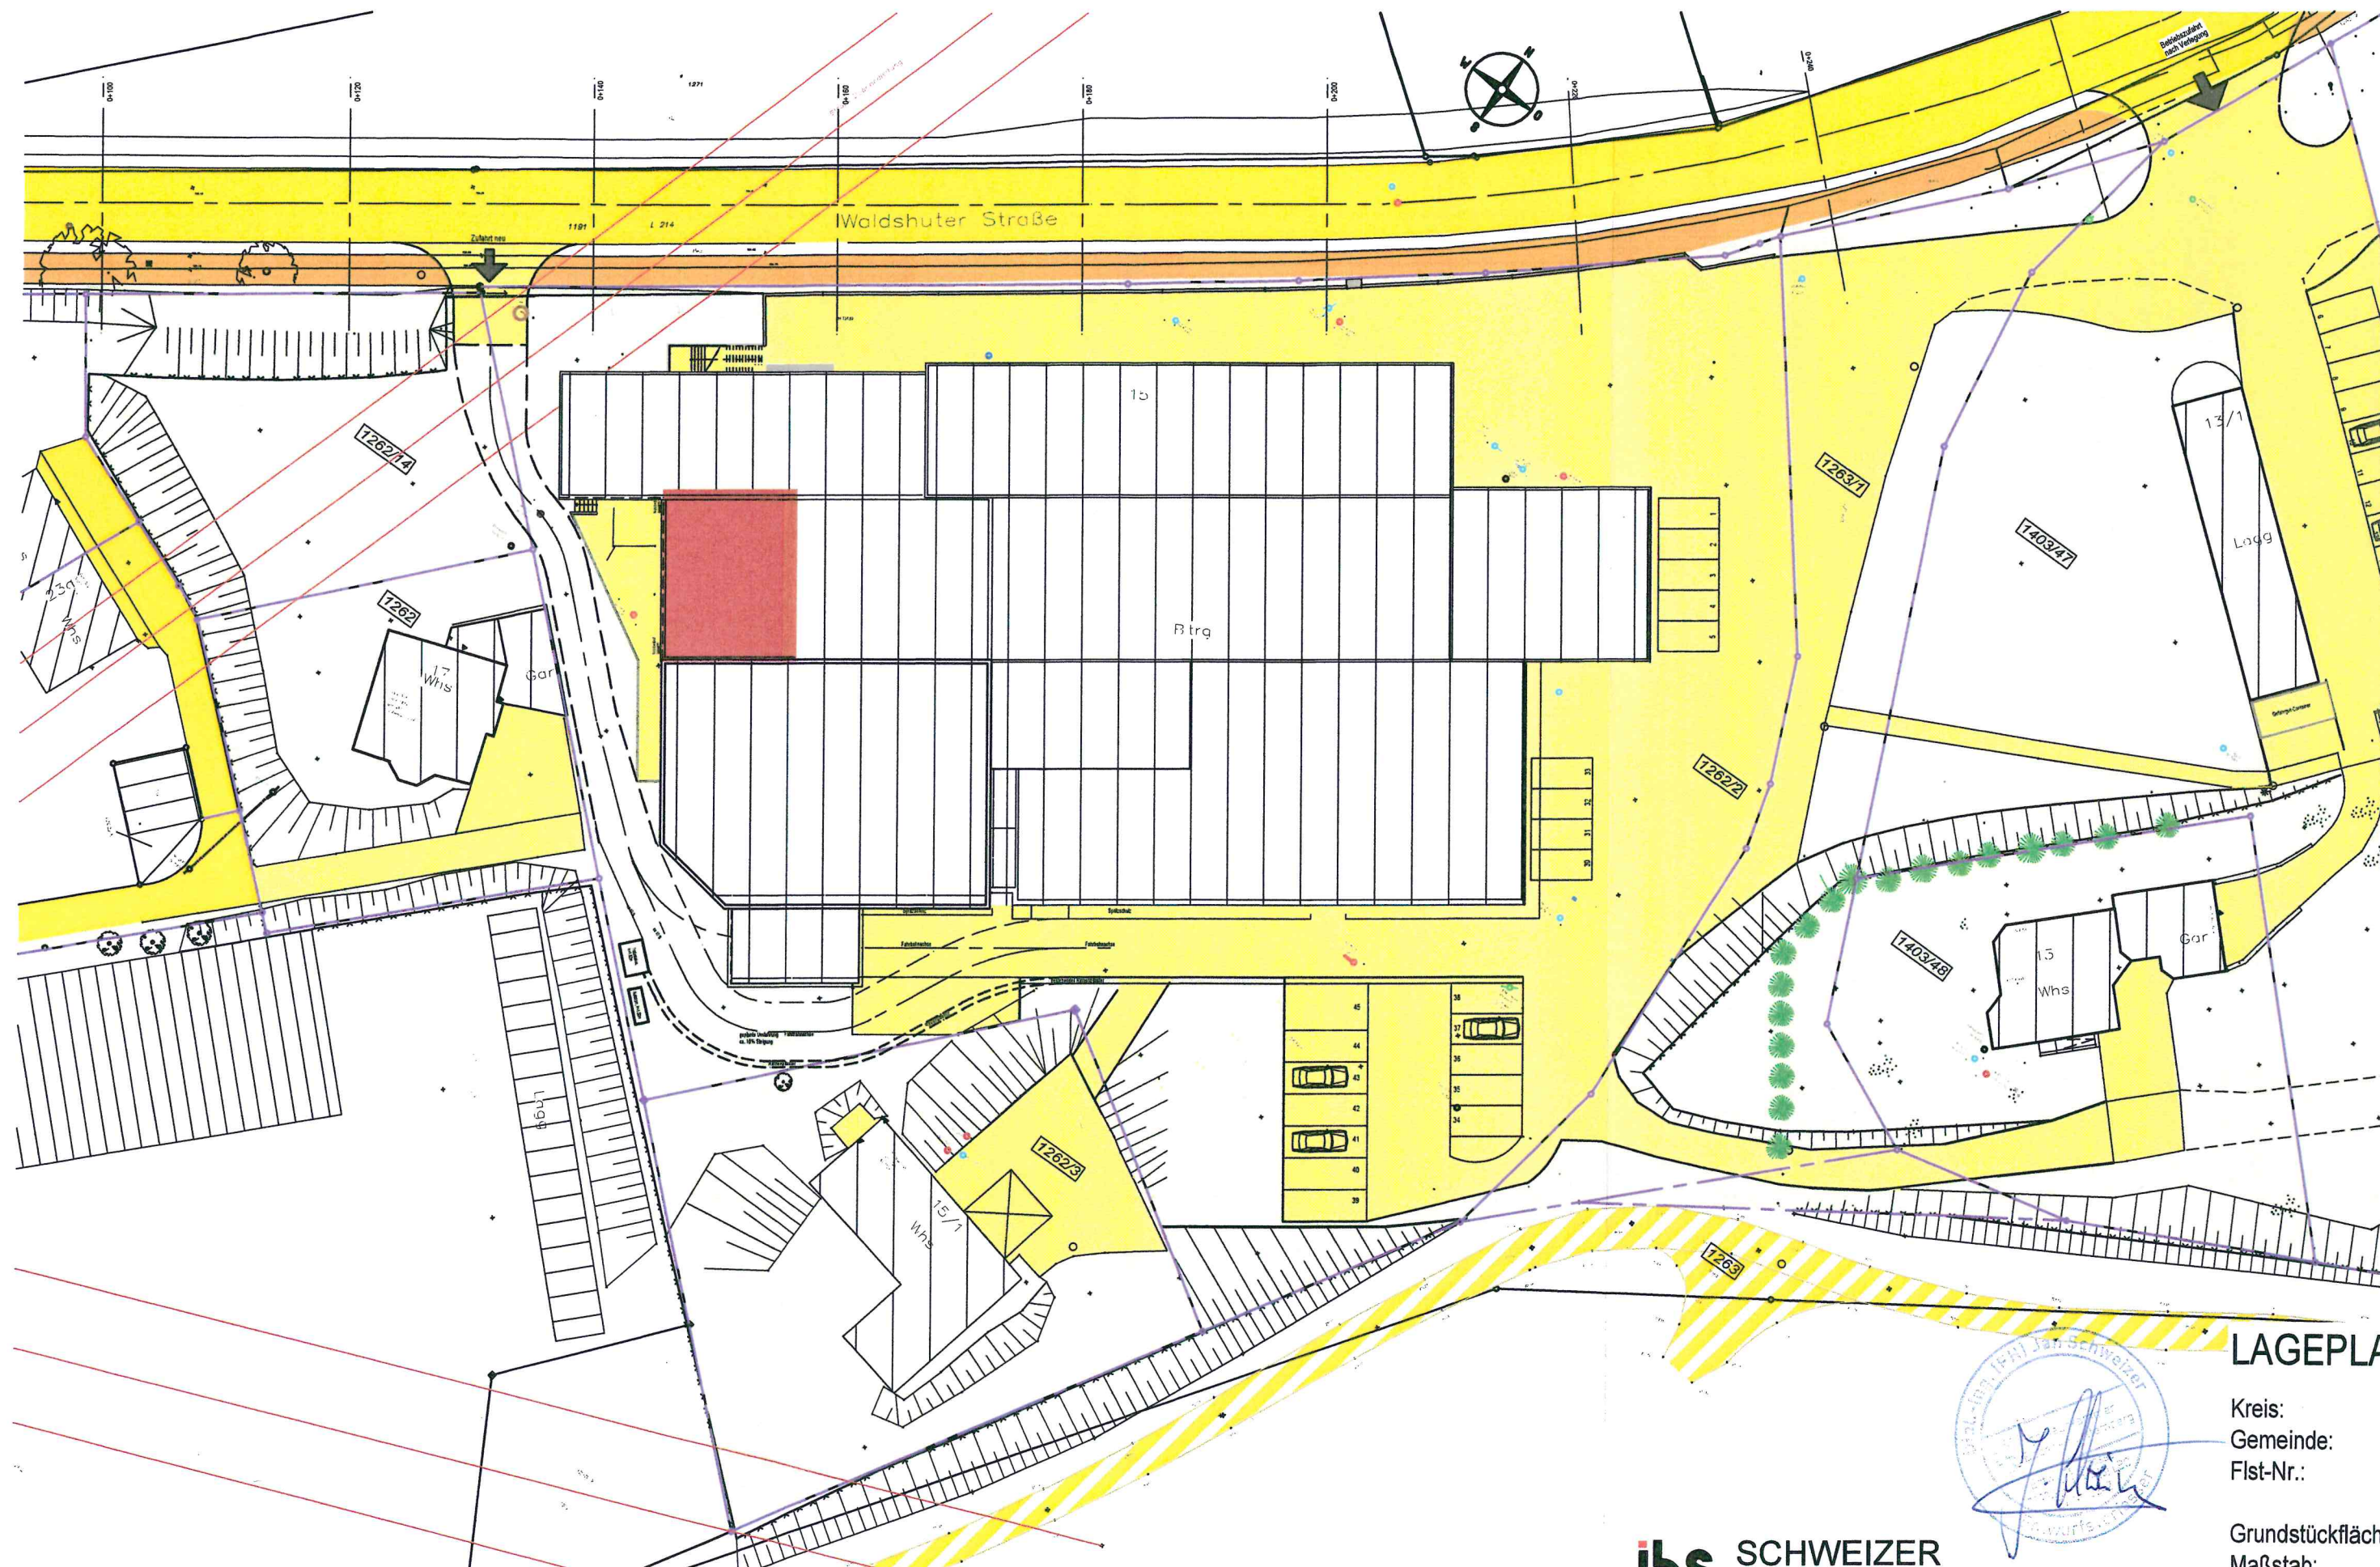

LAGEPLAN

Kreis:
Gemeinde:
Flst-Nr.:

Grundstückfläch
Maßstab:

Auszug aus dem Li
Abweichungen geg

Keine Gewähr für u

ibs SCHWEIZER
INGENIEURBÜRO FÜR BAUWESEN

ACHDORFER STRASSE 29, 78176 BLUMBERG
TEL 07702-4381-0 FAX 07702-4381-49
office@ibs-schweizer.de

Blumberg, den 09.11.2018

H/R = 207 / 480 (0.14m²)