

SCHWARZWALD-BAAR-KREIS

STADT - BLUMBERG


GEMARKUNG - BLUMBERG

LAGEPLAN

ZUM BAUANTRAG (§ 4 LBOVVO)

-ZEICHNERISCHER TEIL-

BAUHERI

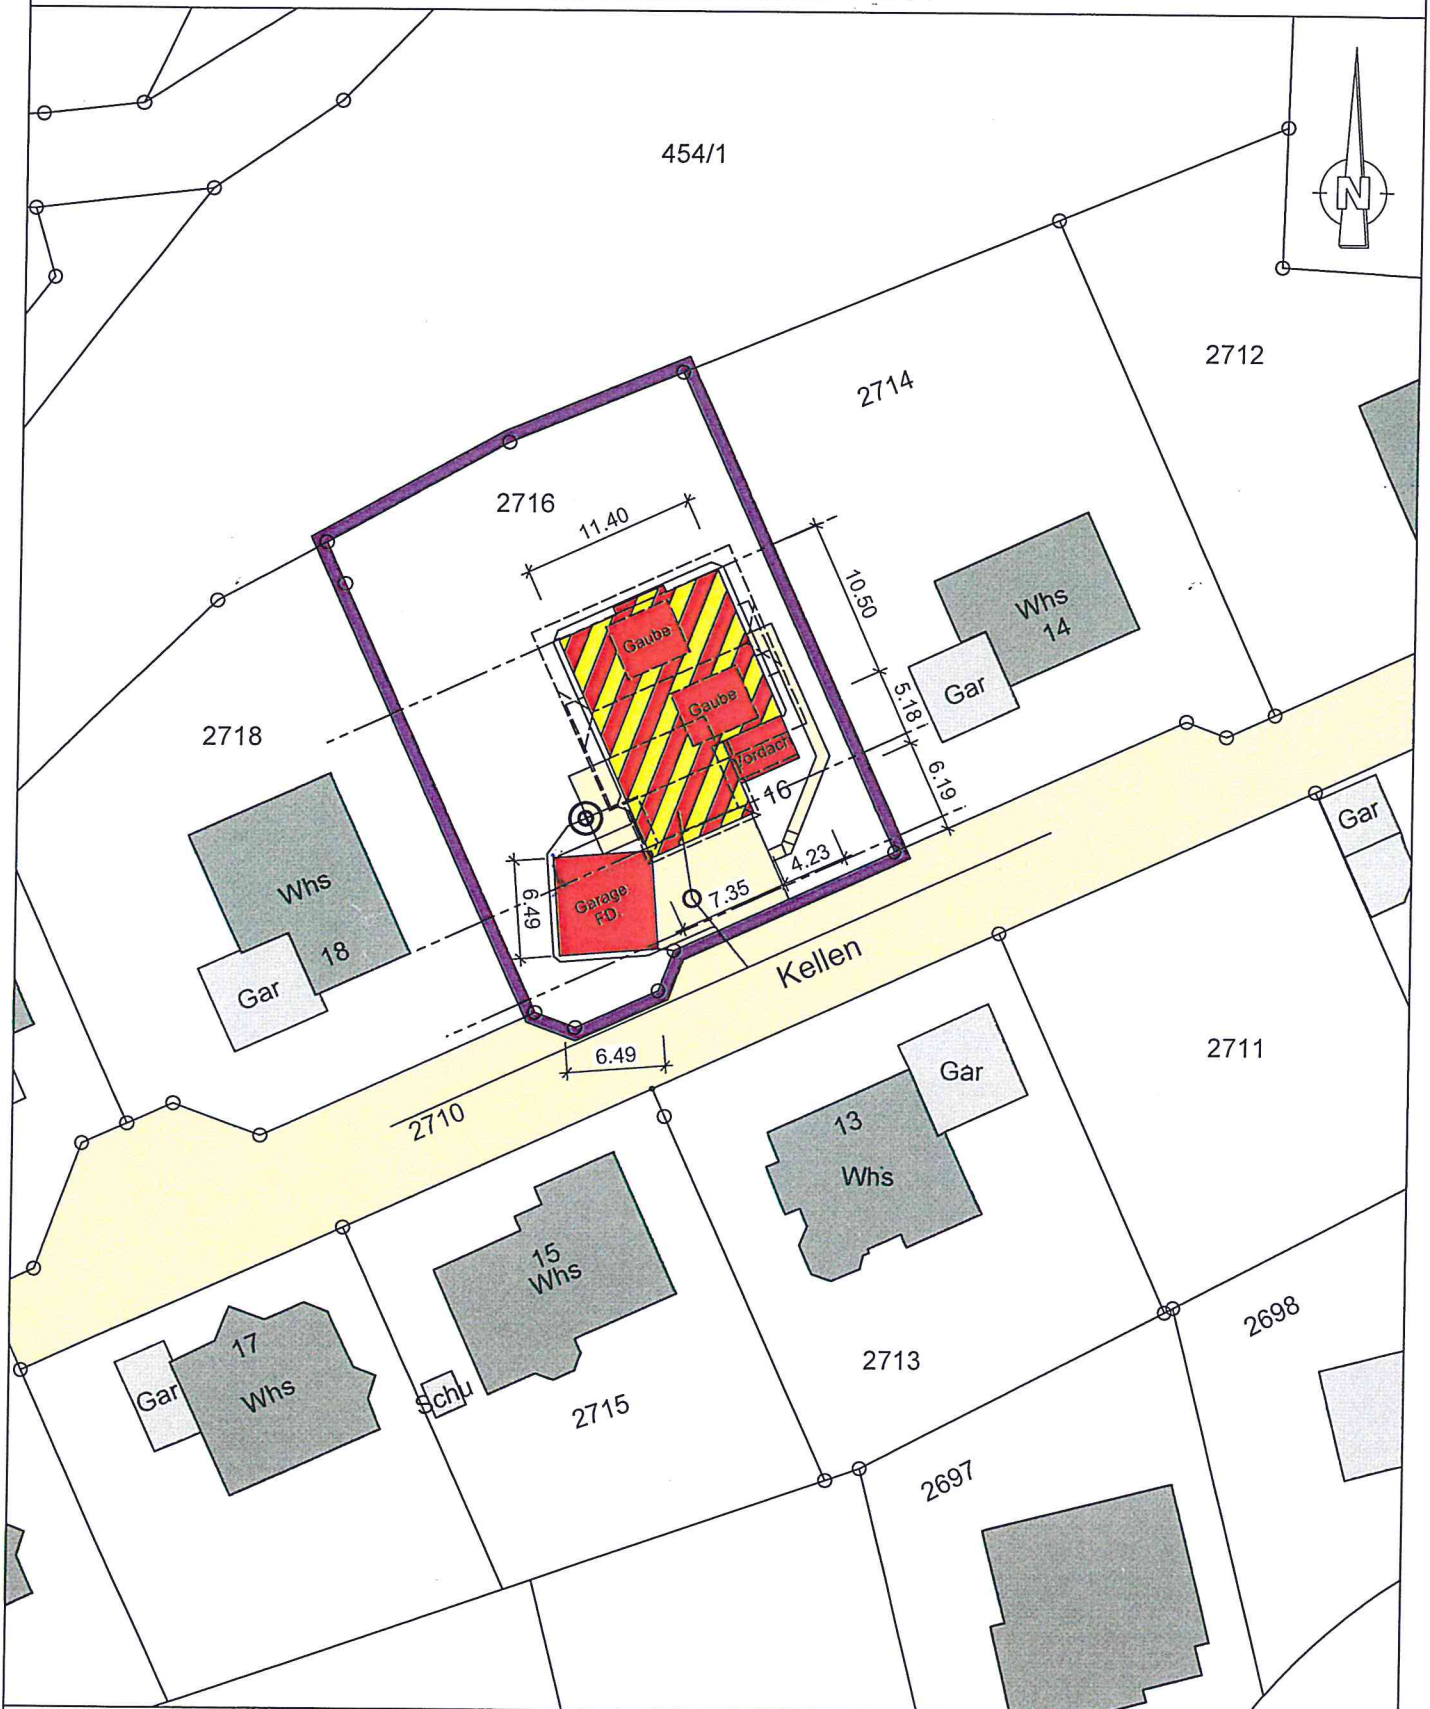

M.1:500

DARSTELLUNG ENTSPRICHT DEM LIEGENSCHAFTSKATASTER,
ABWEICHUNGEN GEGENÜBER DEM GRUNDBUCH MÖGLICH.
KEINE GEWÄHR FÜR UNTERIRDISCHE VERSORGSLEITUNGEN
MASSÄNDERUNGEN SIND DEM PLANFERTIGER UNBEDINGT MITZUTEILEN.



GEFERTIGT: HÜFINGEN IM NOV. 2018
EWALD GUT, FREIER ARCHITEKT
BREGSTRASSE 16, 78183 HÜFINGEN
TEL. 0771/4420, FAX 0771/13063