


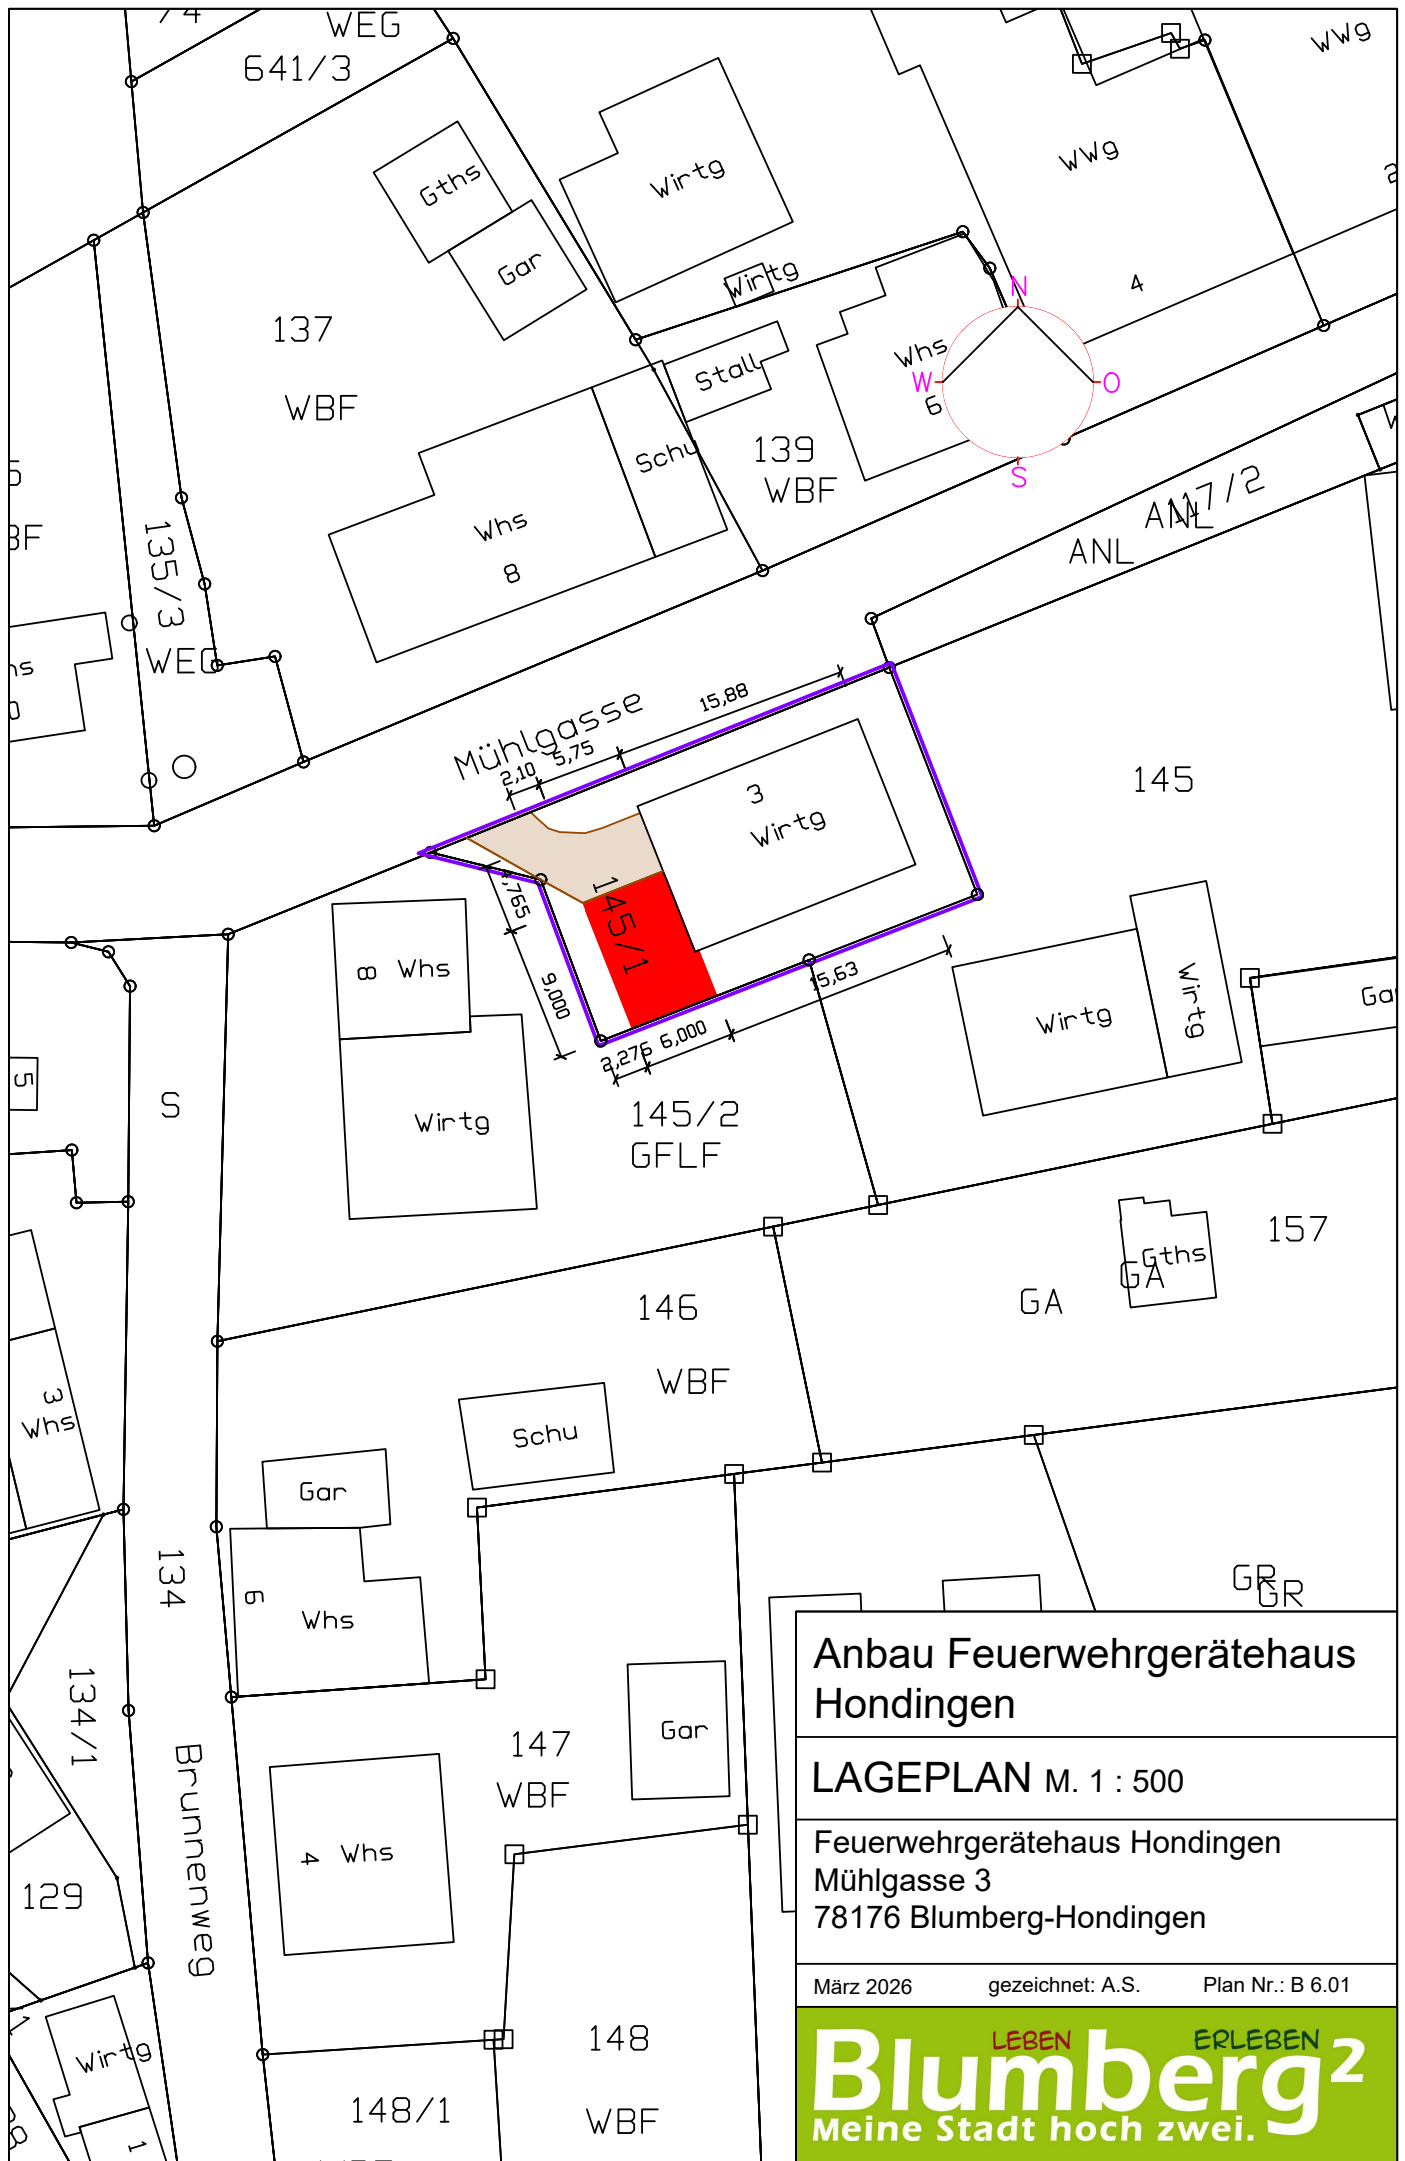

Anbau Feuerwehrgerätehaus Hondingen

LAGEPLAN M. 1 : 500

Feuerwehrgerätehaus Hondingen
Mühlgasse 3
78176 Blumberg-Hondingen

März 2026

gezeichnet: A.S.

Plan Nr.: B 6.01

LEBEN

ERLEBEN

Blumberg²

Meine Stadt hoch zwei.