


Flurstück: 1765/4  
Flur:  
Gemarkung: Blumberg

Gemeinde: Blumberg  
Kreis: Schwarzwald-Baar-Kreis  
Regierungsbezirk: Freiburg

Maßstab 1:500 0 5 10 15 Meter

5298455.27

32465937.00

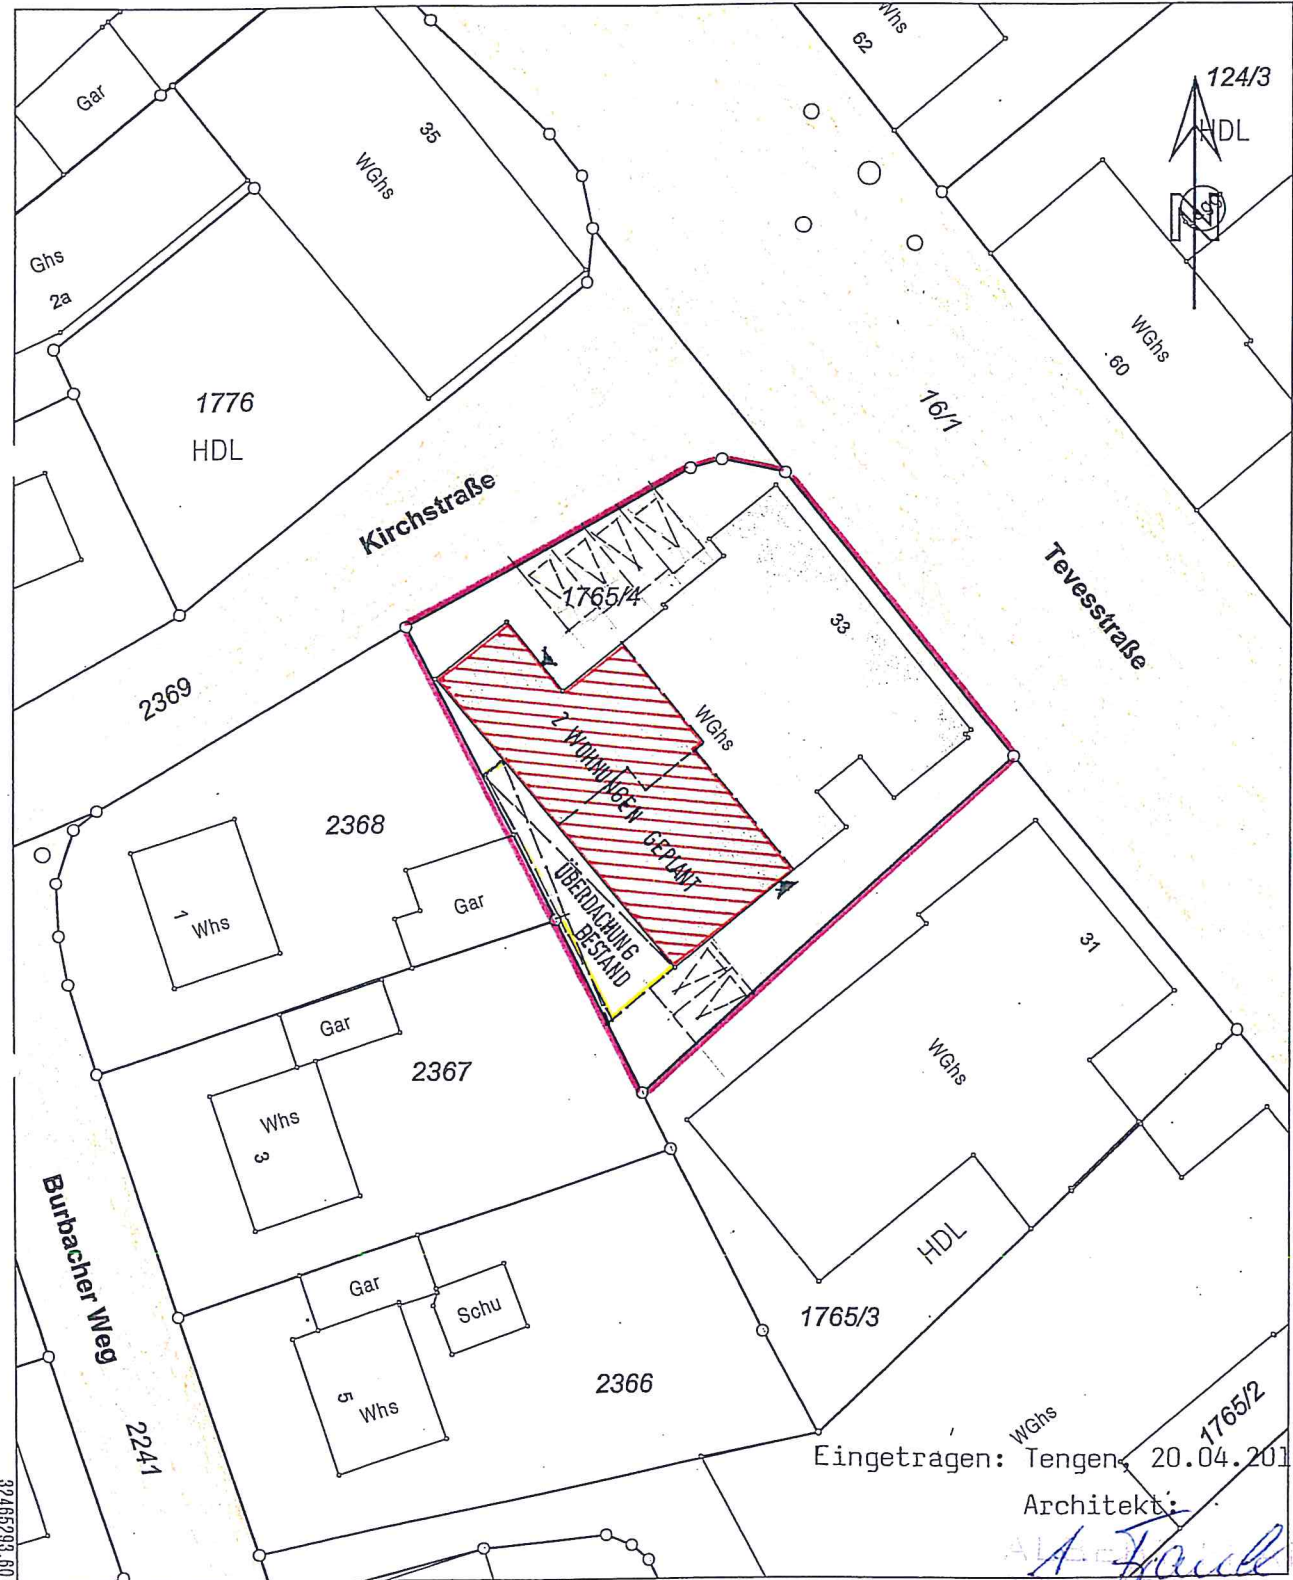

Eingetragen: Tengen, 20.04.2018

Architekt:

*A. Faul*  
DIPLOM-INGENIEUR ARCHITECT

Die Basisinformationen und Basisdaten des Liegenschaftskatasters unterliegen dem Verwendungsvorbehalt nach § 2 Abs. 3 und 4 des Vermessungsgesetzes vom 1. Juli 2004 (GBl. S. 469, 509), zuletzt geändert durch Gesetz vom 30. November 2010 (GBl. S. 989). Sie dürfen vom Empfänger nur für den Zweck verwendet werden, zu dem sie übermittelt worden sind. Eine Verwendung für andere Zwecke ist nur zulässig, wenn die Vermessungsbehörde eingewilligt hat.

Darstellung entspricht dem Liegenschaftskataster -  
Abweichungen gegenüber dem Grundbuch sind möglich.