

Landkreis: Schwarzwald-Baar


Gemeinde: Blumberg

Gemarkung: Hondingen

Lageplan - zeichnerischer Teil

zum Bauantrag (§4 LBOVVO)

- NEUBAU -

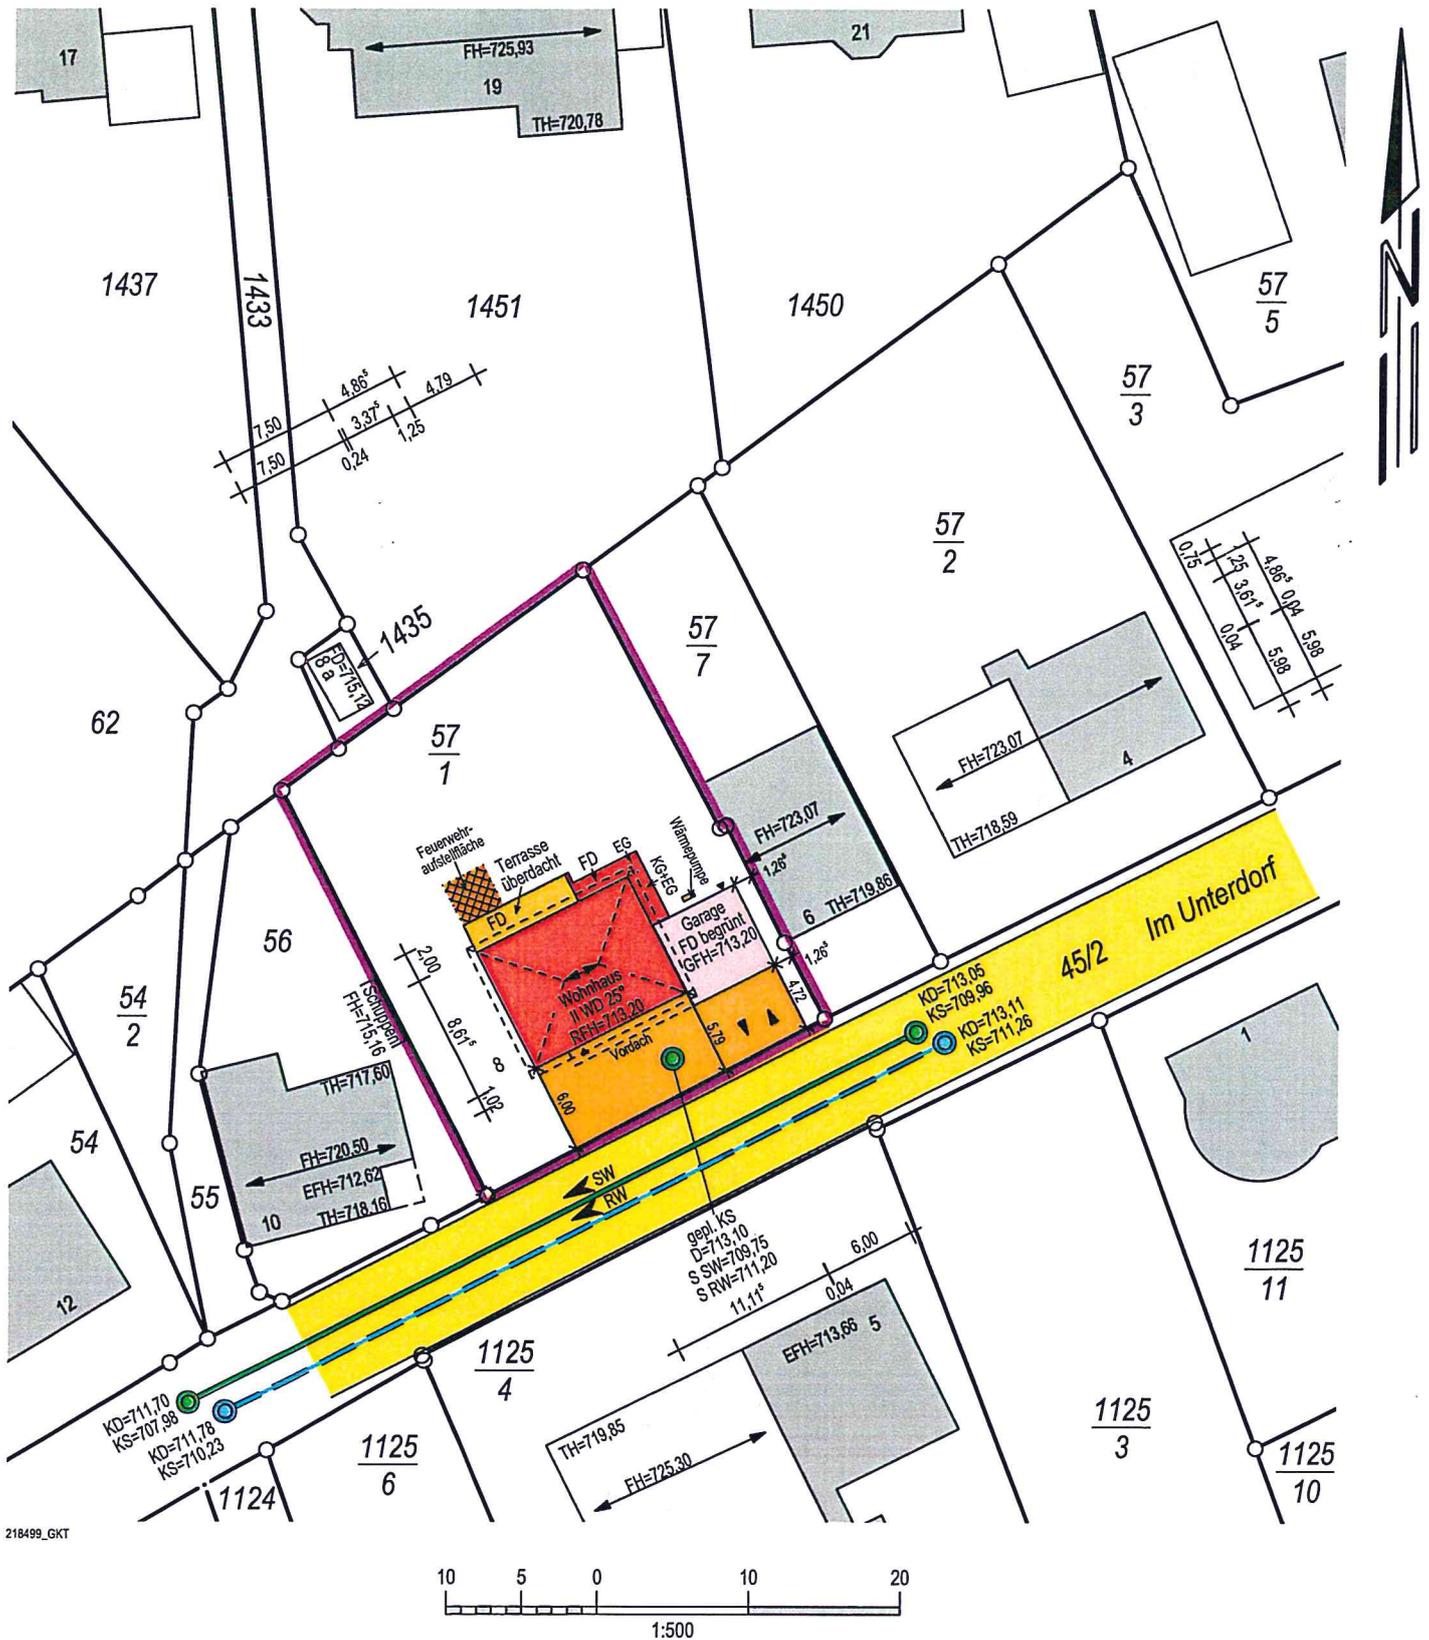

Villingen-Schwenningen, den 18.01.2019

mandolla ⊕ gilbert
vieirimieisiuig

78052 Villingen-Schwenningen
Fon +49 7721 73007 • www.mgverm.de



Auszug aus dem Liegenschaftskataster und
Einzeichnungen nach §4 (3) und (4) LBOVVO.

Maßänderungen sind dem Planfertiger mitzu-
teilen. Weitere, über die lt. §4 (10) LBOVVO
dazustellende Versorgungsleitungen auf dem
Baugrundstück sind bei den zuständigen Stel-
len zu erfragen.