
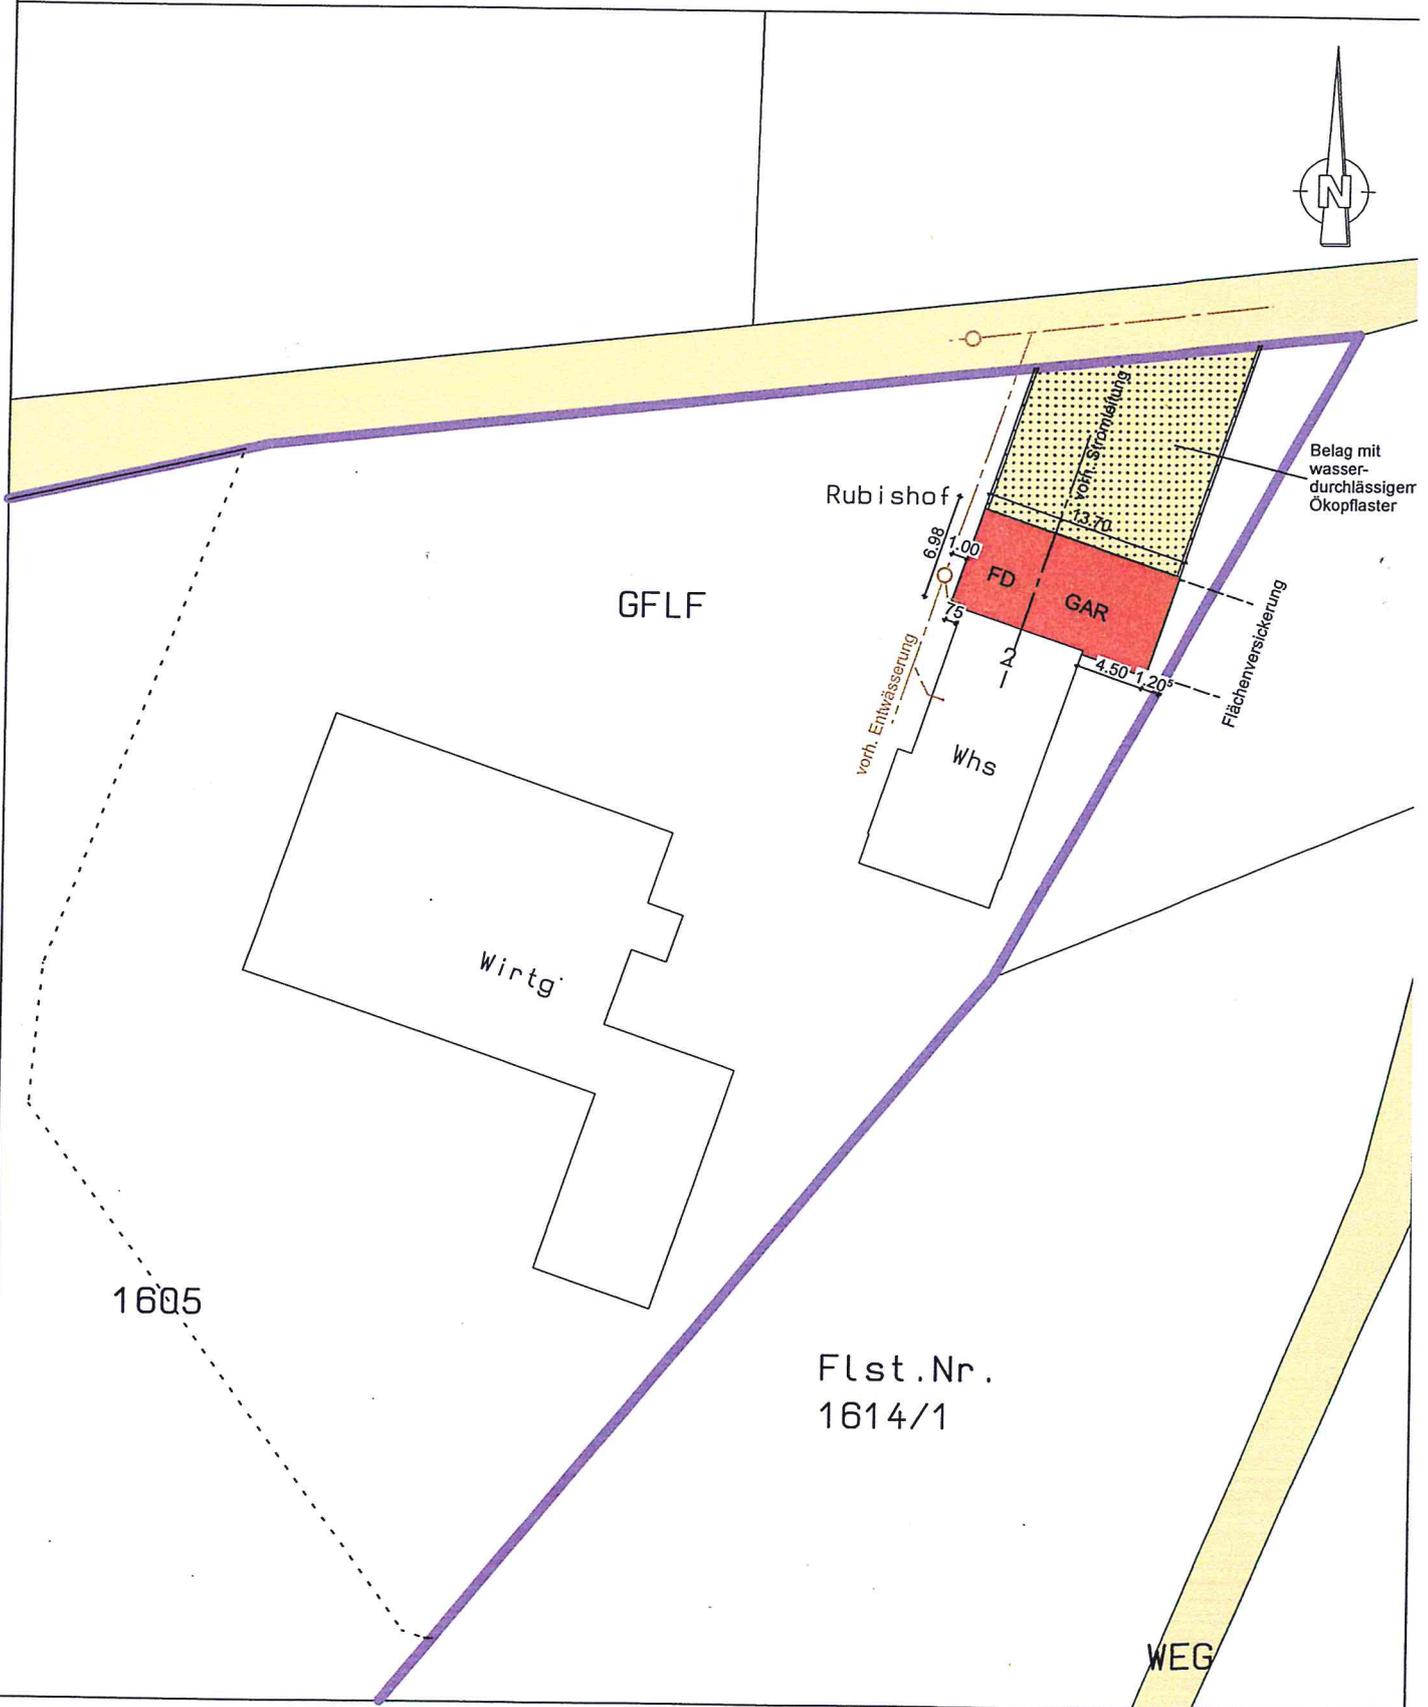


STADT: BLUMBERG
SCHWARZWALD-BAAR-KREIS
GEMARKUNG - KOMMINGEN

LAGEPLAN

ZUM BAUANTRAG (§ 4 LBOVVO)
-ZEICHNERISCHER TEIL-

BAUHERR:

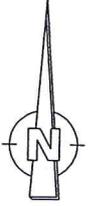

1605

GFLF

Wirtg

Flst.Nr.
1614/1

WEG

M.1:500

DARSTELLUNG ENTSPRICHT DEM LIEGENSCHAFTSKATASTER,
ABWEICHUNGEN GEGENÜBER DEM GRUNDBUCH MÖGLICH.
KEINE GEWÄHR FÜR UNTERIRDISCHE VERSORGUNGSLEITUNGEN
MASSÄNDERUNGEN SIND DEM PLANFERTIGER UNBEDINGT MITZUTEILEN.



GEFERTIGT: HÜFINGEN IM Feb 2019
EWALD GUT, FREIER ARCHITEKT
BREGSTRASSE 16, 78183 HÜFINGEN
TEL.0771/4420, FAX.0771/13063