


# 10 Gewinn Winkel V 1 Auszug aus Flächennutzungsplan

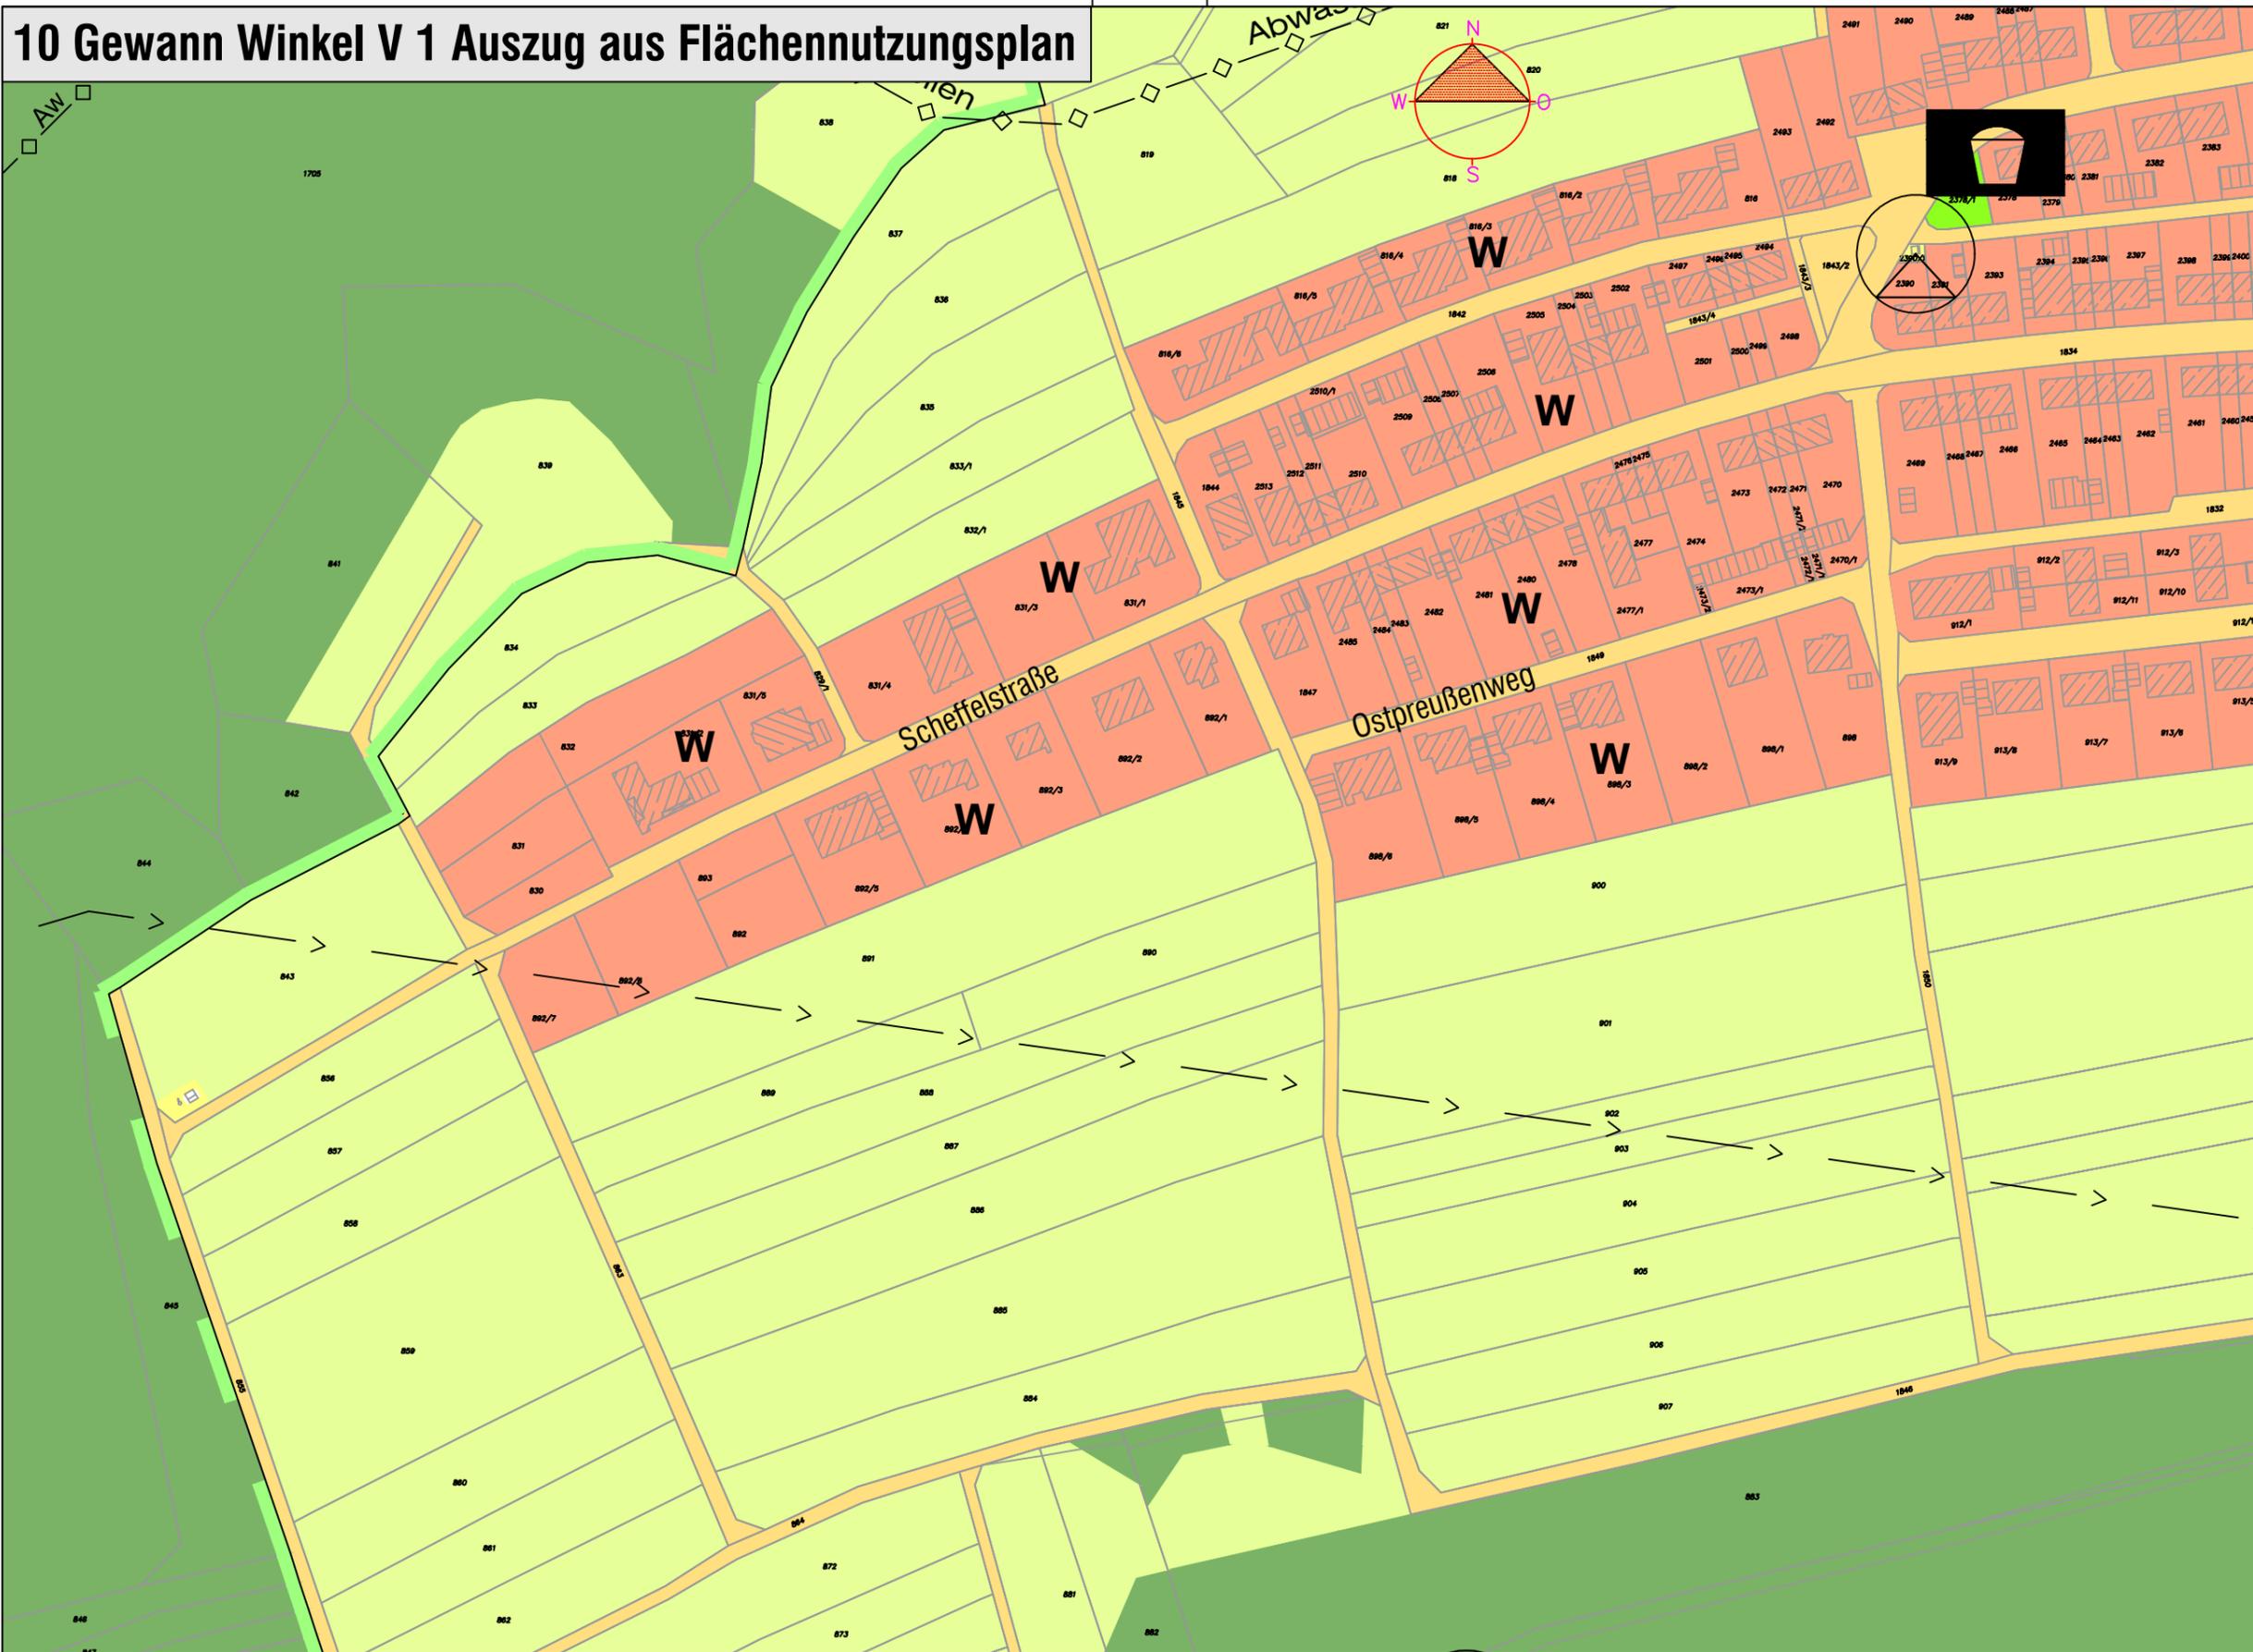

Datum: 14.05.2019 09:36:20

Stadtbaupamt Stadt Blumberg, 78176 Blumberg