


# 18 Gewann Kreuzäcker Auszug aus Flächennutzungsplan

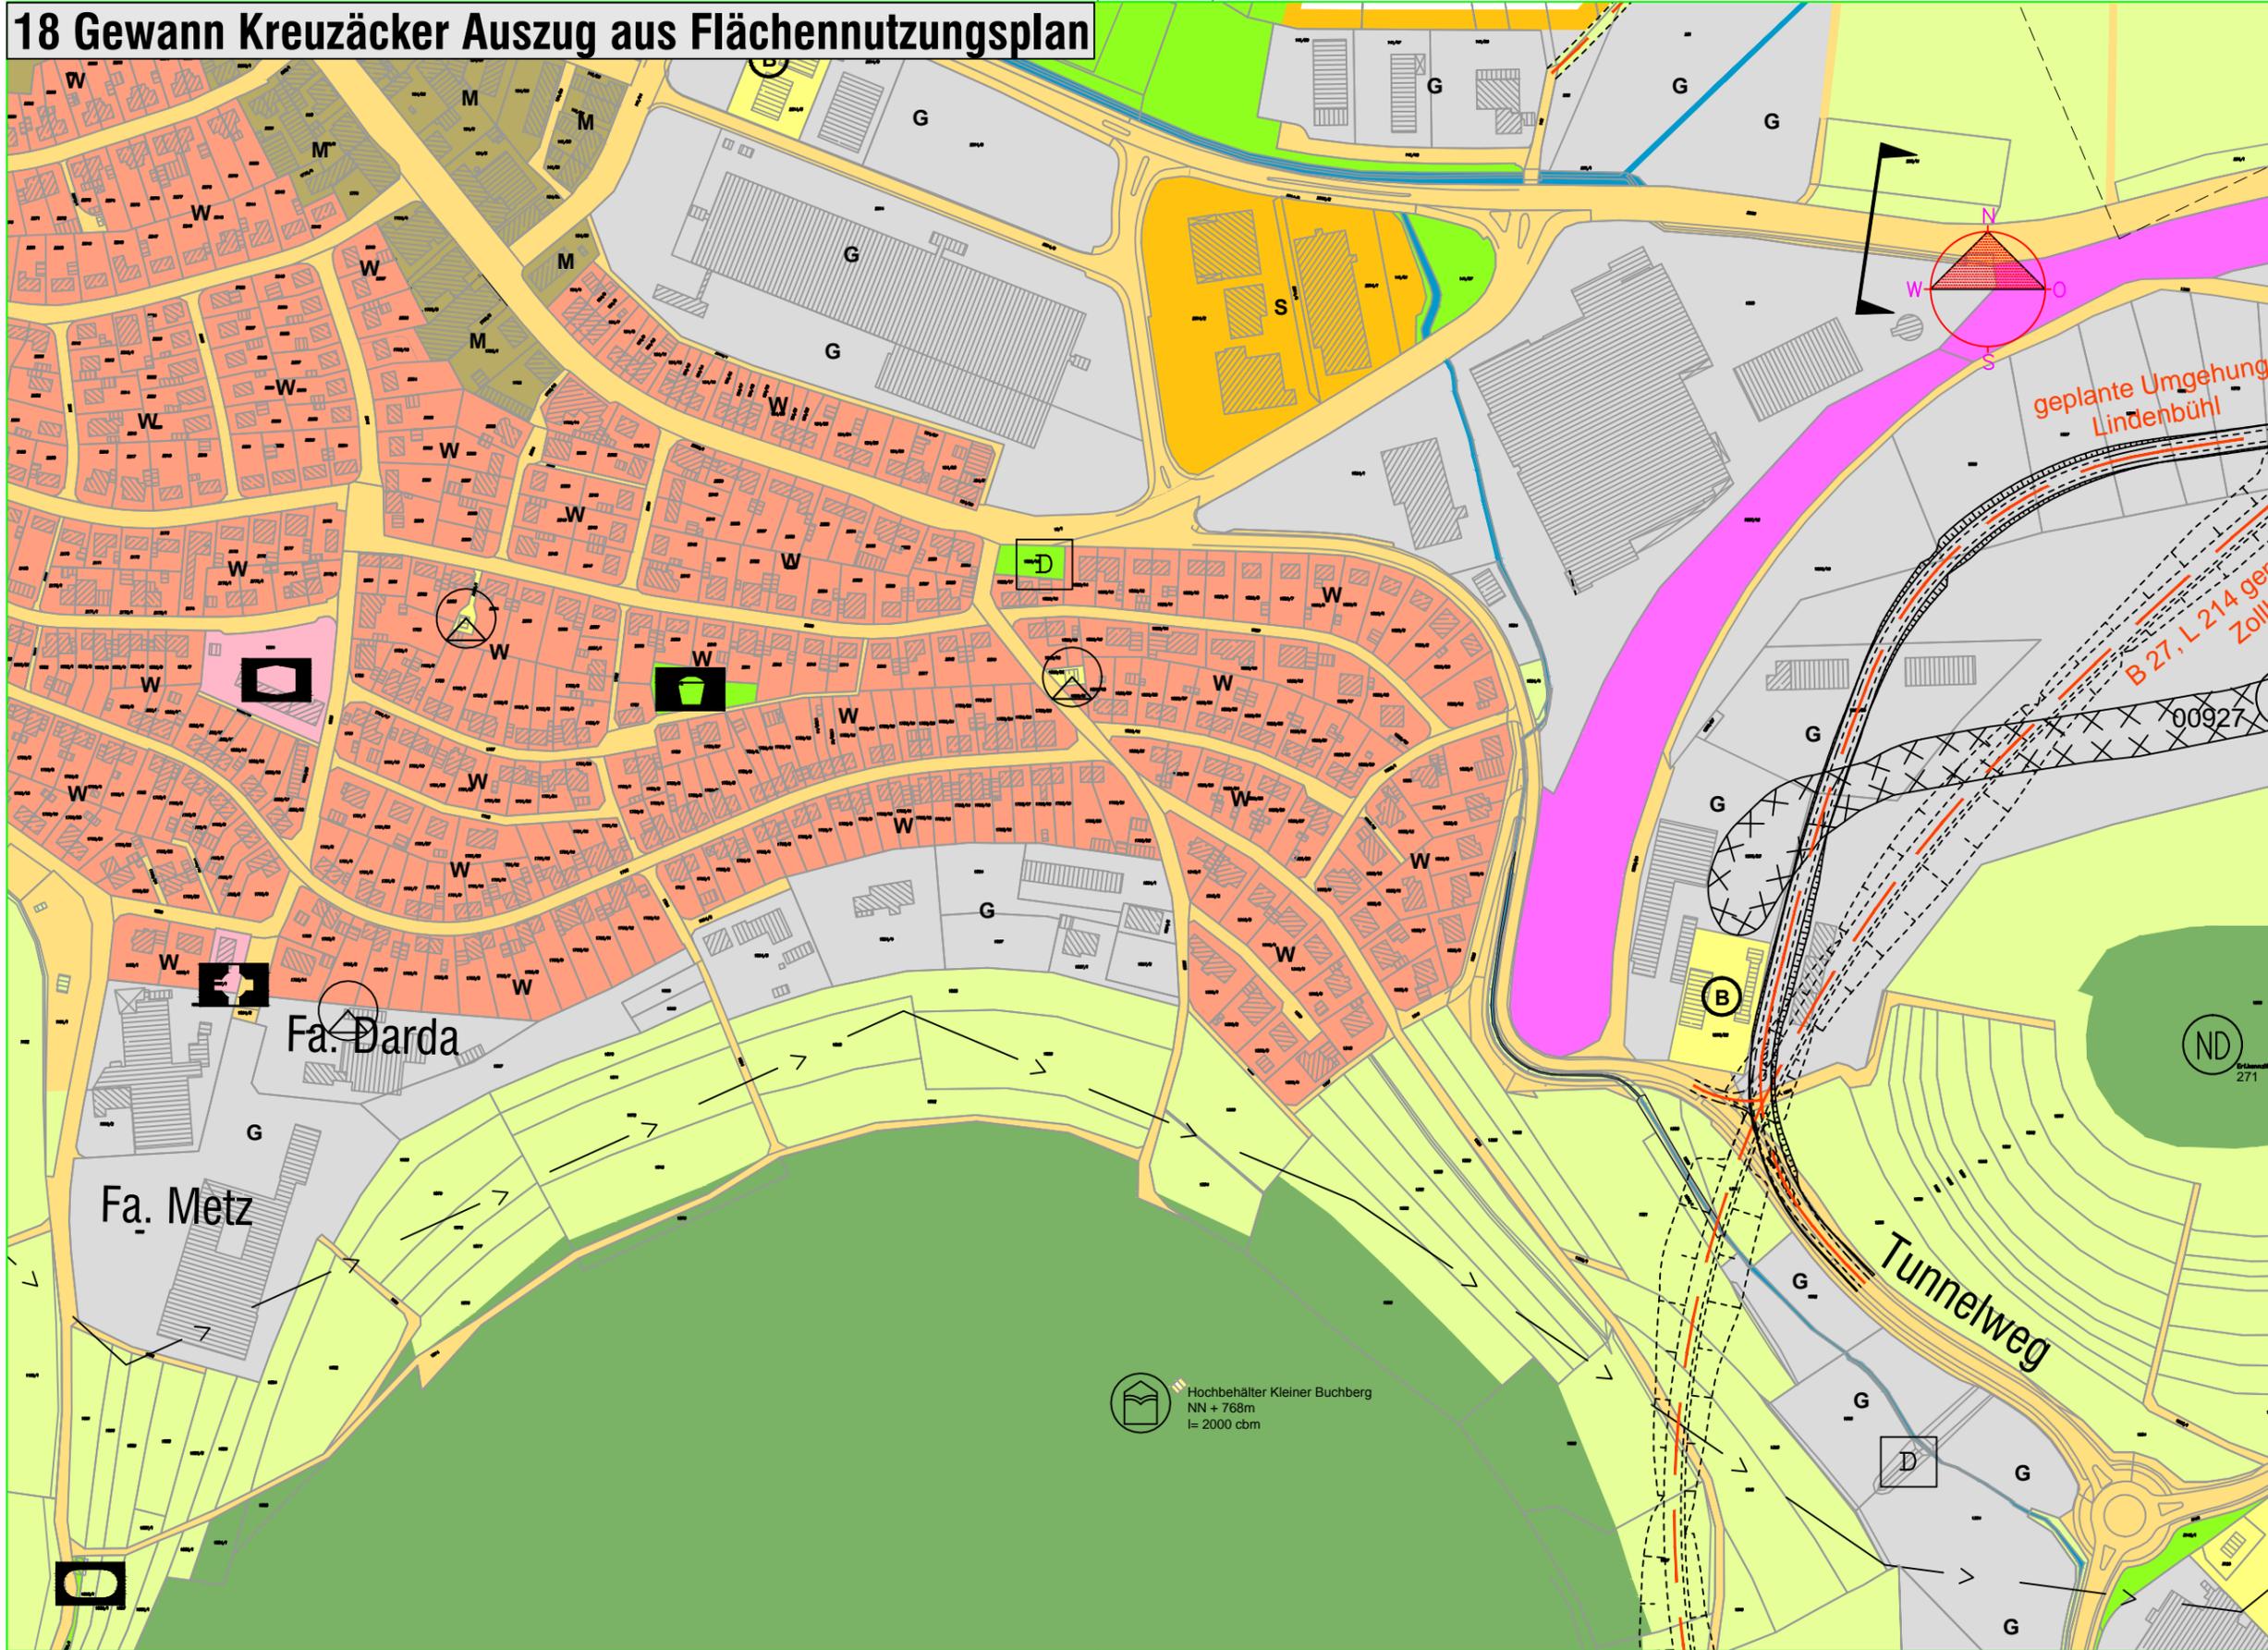

Datum: 14.05.2019 09:22:10

Stadtbauamt Stadt Blumberg, 78176 Blumberg