


STADT: BLUMBERG
SCHWARZWALD-BAAR-KREIS

LAGEPLAN

ZUM NACHTRAG (§ 4 LBOVVO)
-ZEICHNERISCHER TEIL-

BAUHERR: GERDA METZ STIFTUNG

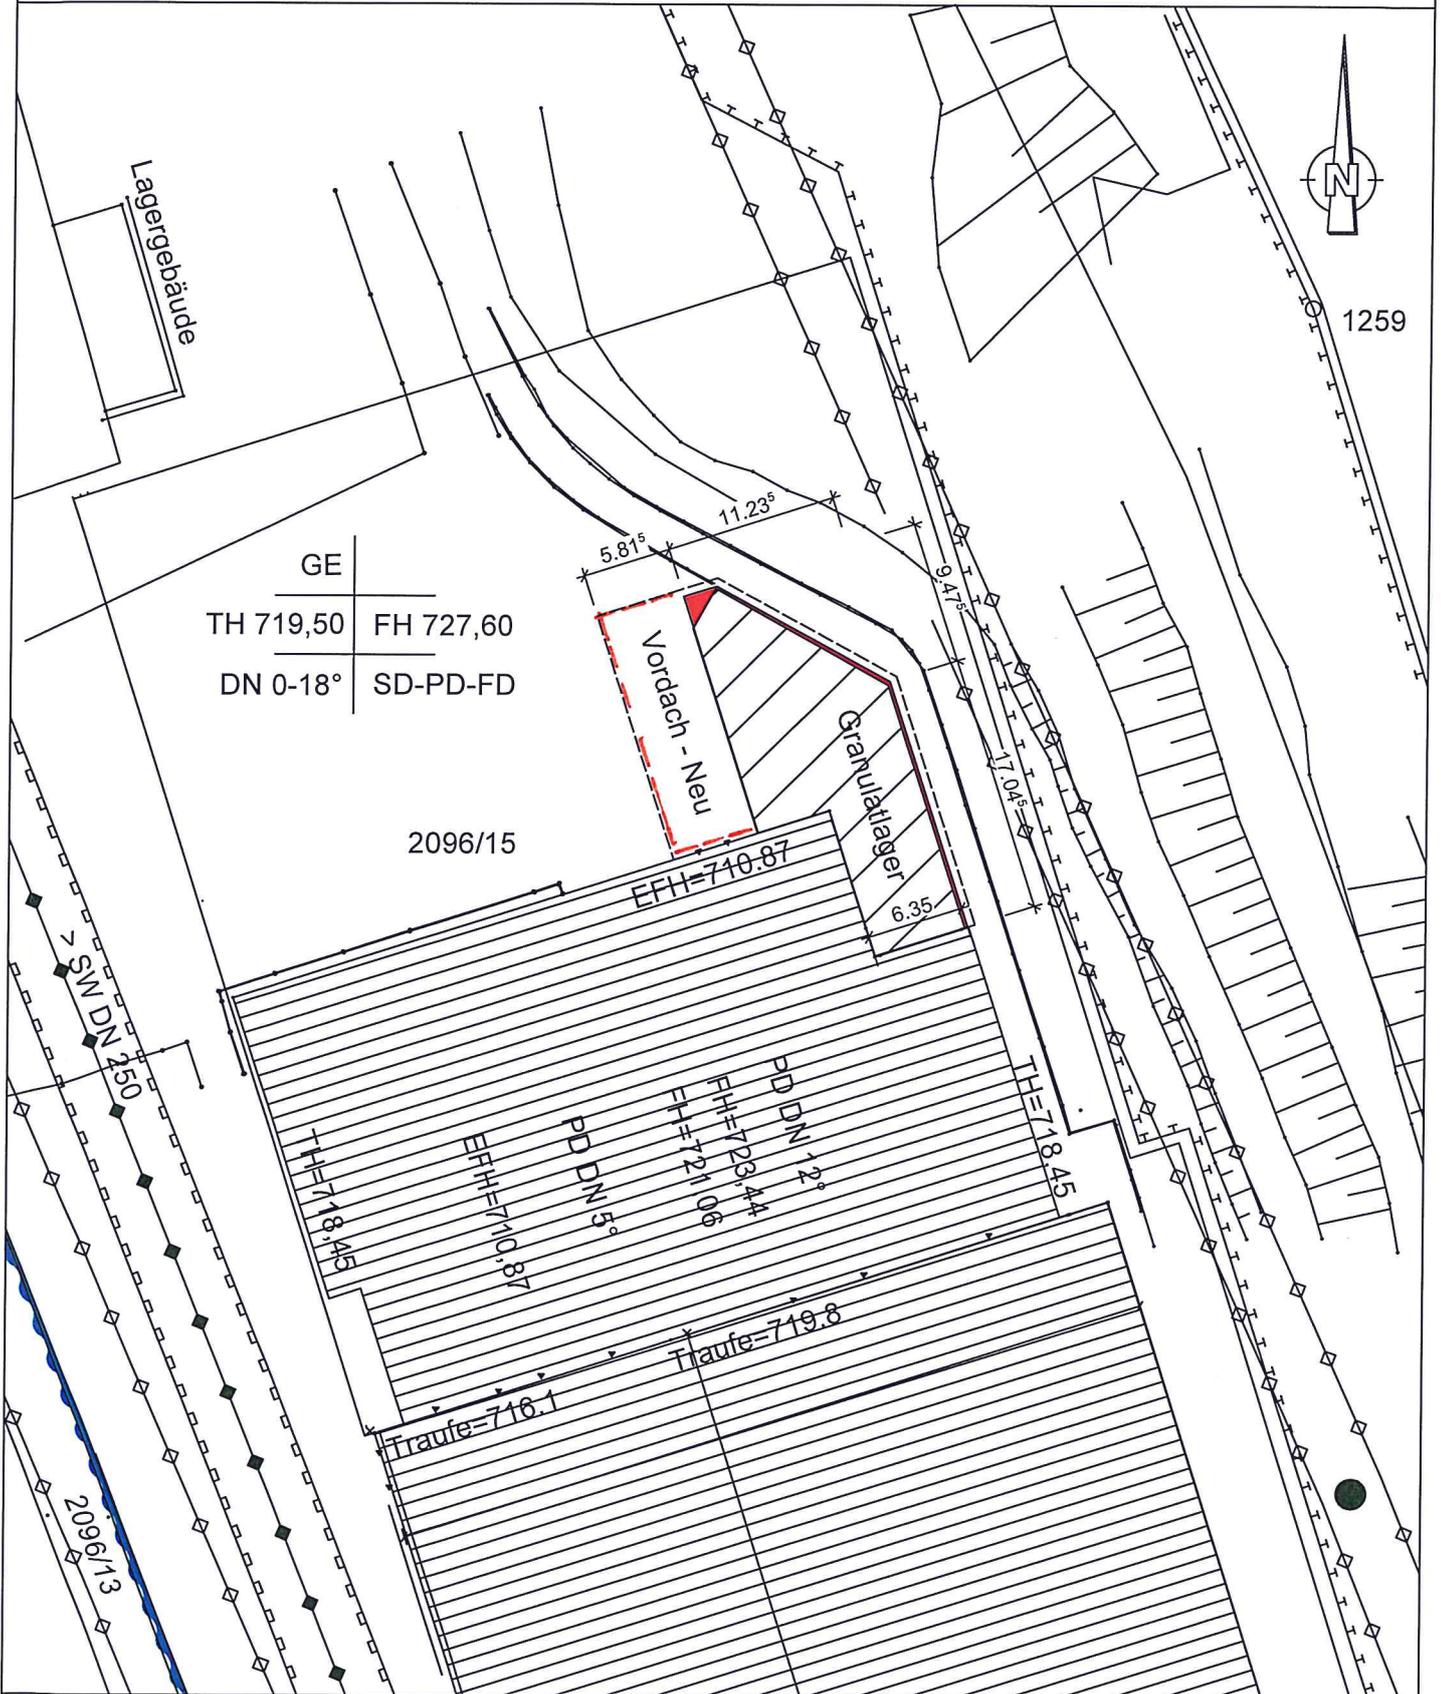

M.1:500

DARSTELLUNG ENTSPRICHT DEM LIEGENSCHAFTSKATASTER,
ABWEICHUNGEN GEGENÜBER DEM GRUNDBUCH MÖGLICH.
KEINE GEWÄHR FÜR UNTERIRDISCHE VERSORGUNGSLEITUNGEN
MASSÄNDERUNGEN SIND DEM PLANFERTIGER UNBEDINGT MITZUTEILEN.



GEFERTIGT HÜFINGEN IM MAI 2019
EWALD GUT, FREIER ARCHITEKT
BREGSTRASSE 16, 53183 HÜFINGEN
TEL.0771/4420, FAX.0771/13063