

Abgrenzung



Abgrenzung der Vorbereitenden Untersuchungen
im Bereich "Stadtmitte II", ca. 7,67 ha


Stadt Blumberg

Integriertes Entwicklungskonzept -
Vorbereitende Untersuchungen
"Stadtmitte II"

ABGRENZUNGSPLAN

Hauptgeschäftsstelle
Stuttgart
Olgastraße 54
70182 Stuttgart

Projekt Nr.
13.06.2018/ht

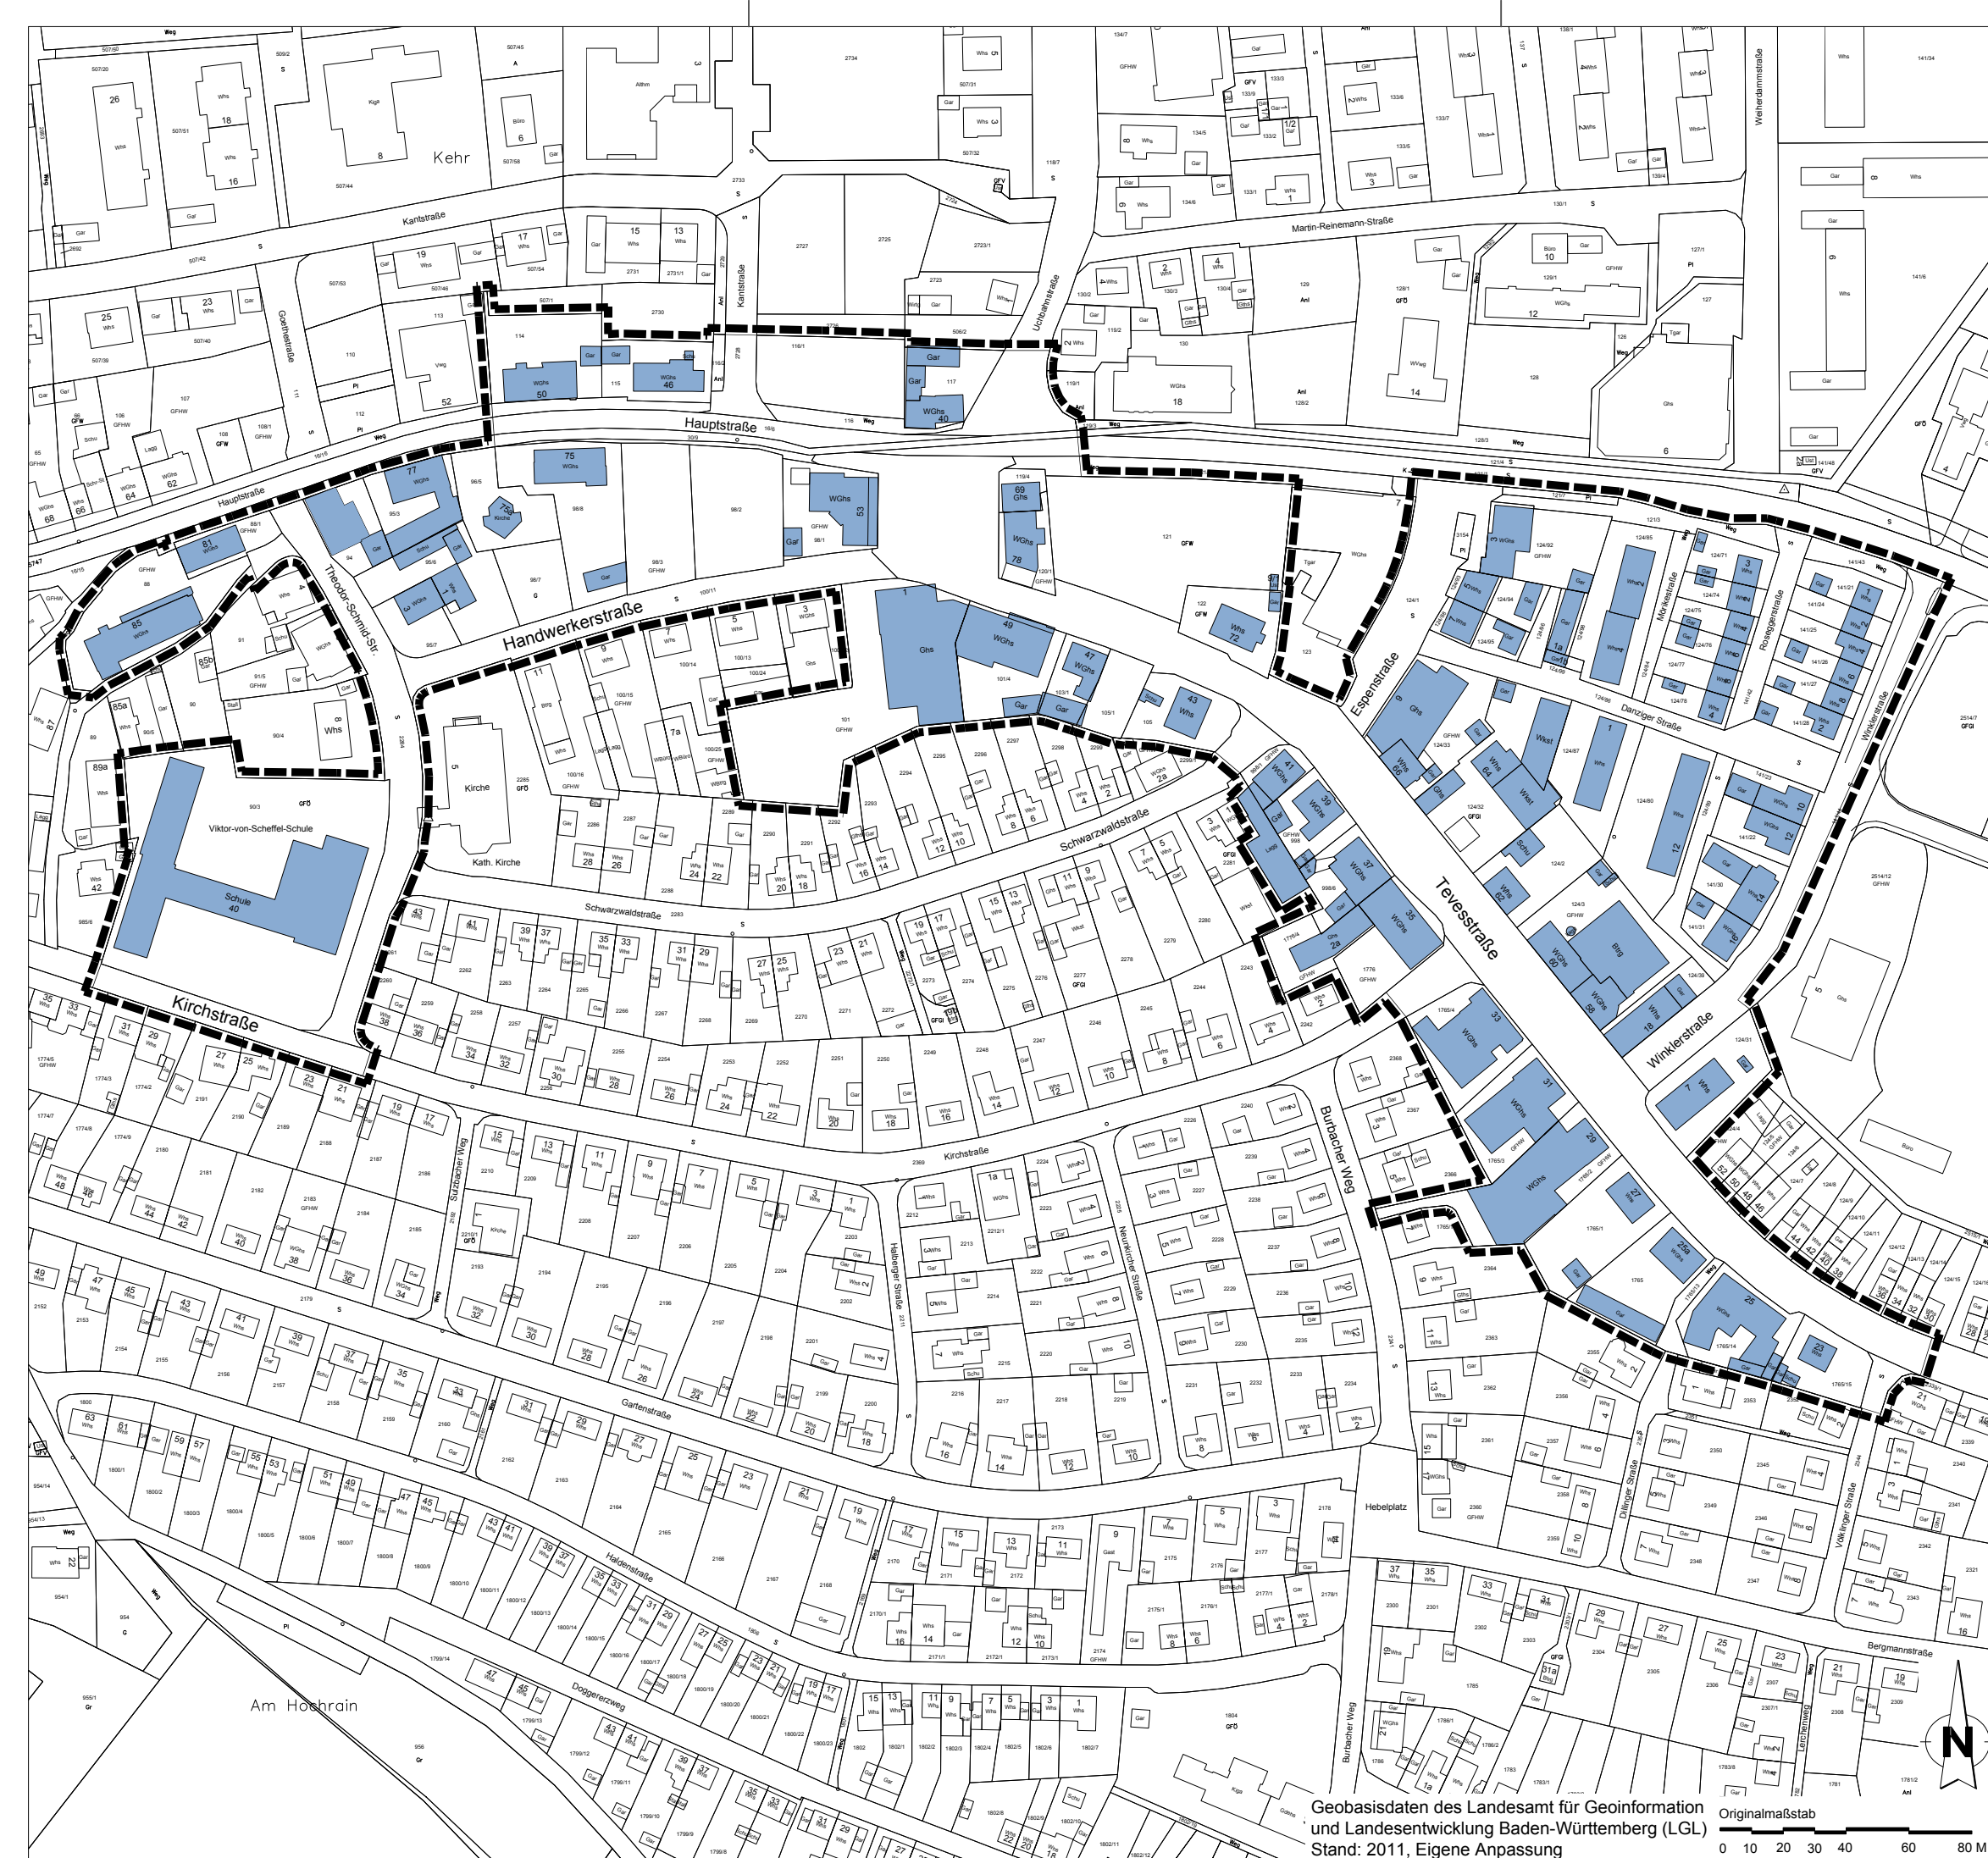

Geobasisdaten des Landesamt für Geoinformation
und Landesentwicklung Baden-Württemberg (LGL)
Stand: 2011, Eigene Anpassung

Originalmaßstab
0 10 20 30 40 60 80 M