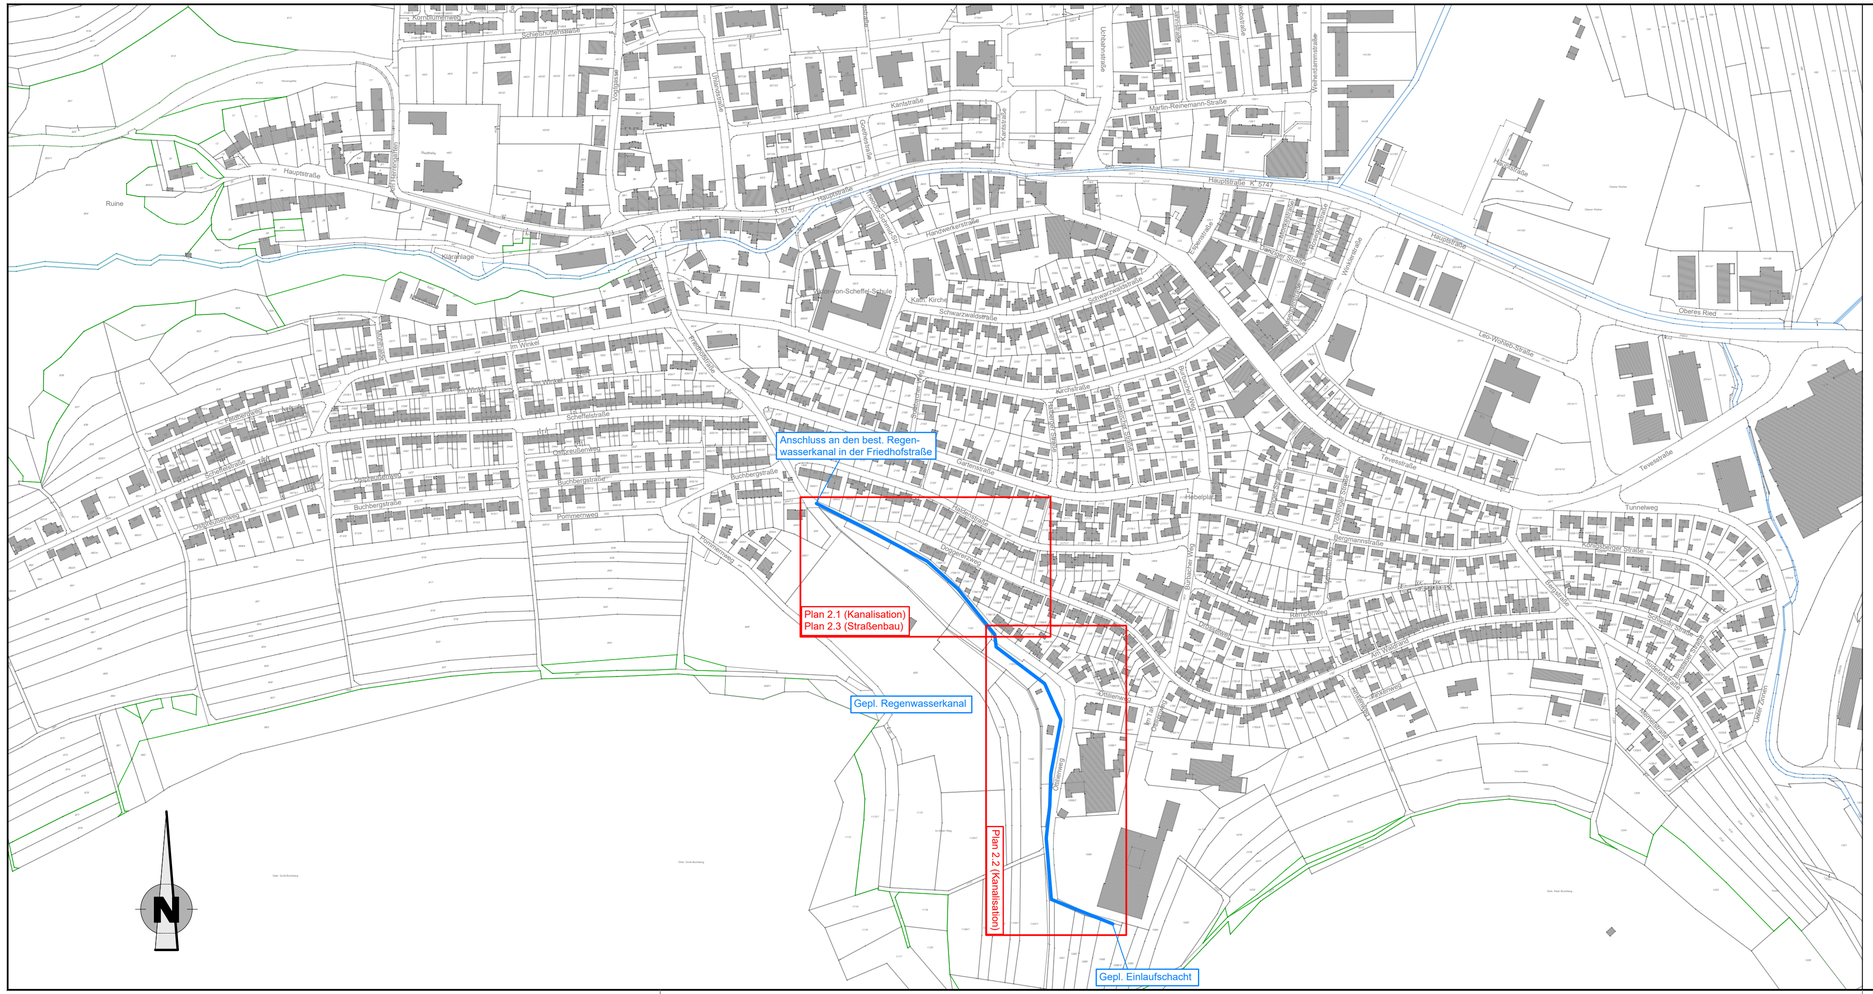


AUSSCHREIBUNG

Nr.	Art der Änderung	Datum	Name

BREINLINGER INGENIEURE
Tiefbau GmbH

Kanalstraße 1-4
D-78532 Tuttlingen
T+ 49 74 61 - 184 - 0

Rotebühlstraße 44
D-70178 Stuttgart
T+ 49 711 - 78 78 16 - 0

office@breinlinger.de
www.breinlinger.de

BERATENDE INGENIEURE
TUTTLINGEN | STUTTGART

LEBEN ERLEBEN Blumberg² Meine Stadt hoch zwei.

Neubau eines Regenwasserkanals im Ottilienweg

Ausführungsplanung	Anlage 1	Plan-Nr 1	
	bearbeitet	Sommer	Planstand
	gezeichnet	Sommer	05.09.2019
Übersichtsplan	Format	750 x 297	
	Projekt	T18-119	
	Maßstab	1:5000	

Aufgestellt:
Tuttlingen, den 05.09.2019

i.A. C. Seidl

PASW5-1-1 SST: Stempel_T18-119

Infravision Dateiname:1WSL001_Übersicht.dwg PLOT:05.09.2019 \ WS-1-1.pdf

750x297mm