


STADT: BLUMBERG  
SCHWARZWALD-BAAR-KREIS  
GEMARKUNG - BLUMBERG

# LAGEPLAN

ZUM BAUANTRAG (§ 4 LBOVVO)  
-ZEICHNERISCHER TEIL-

BAUHERR:

LM

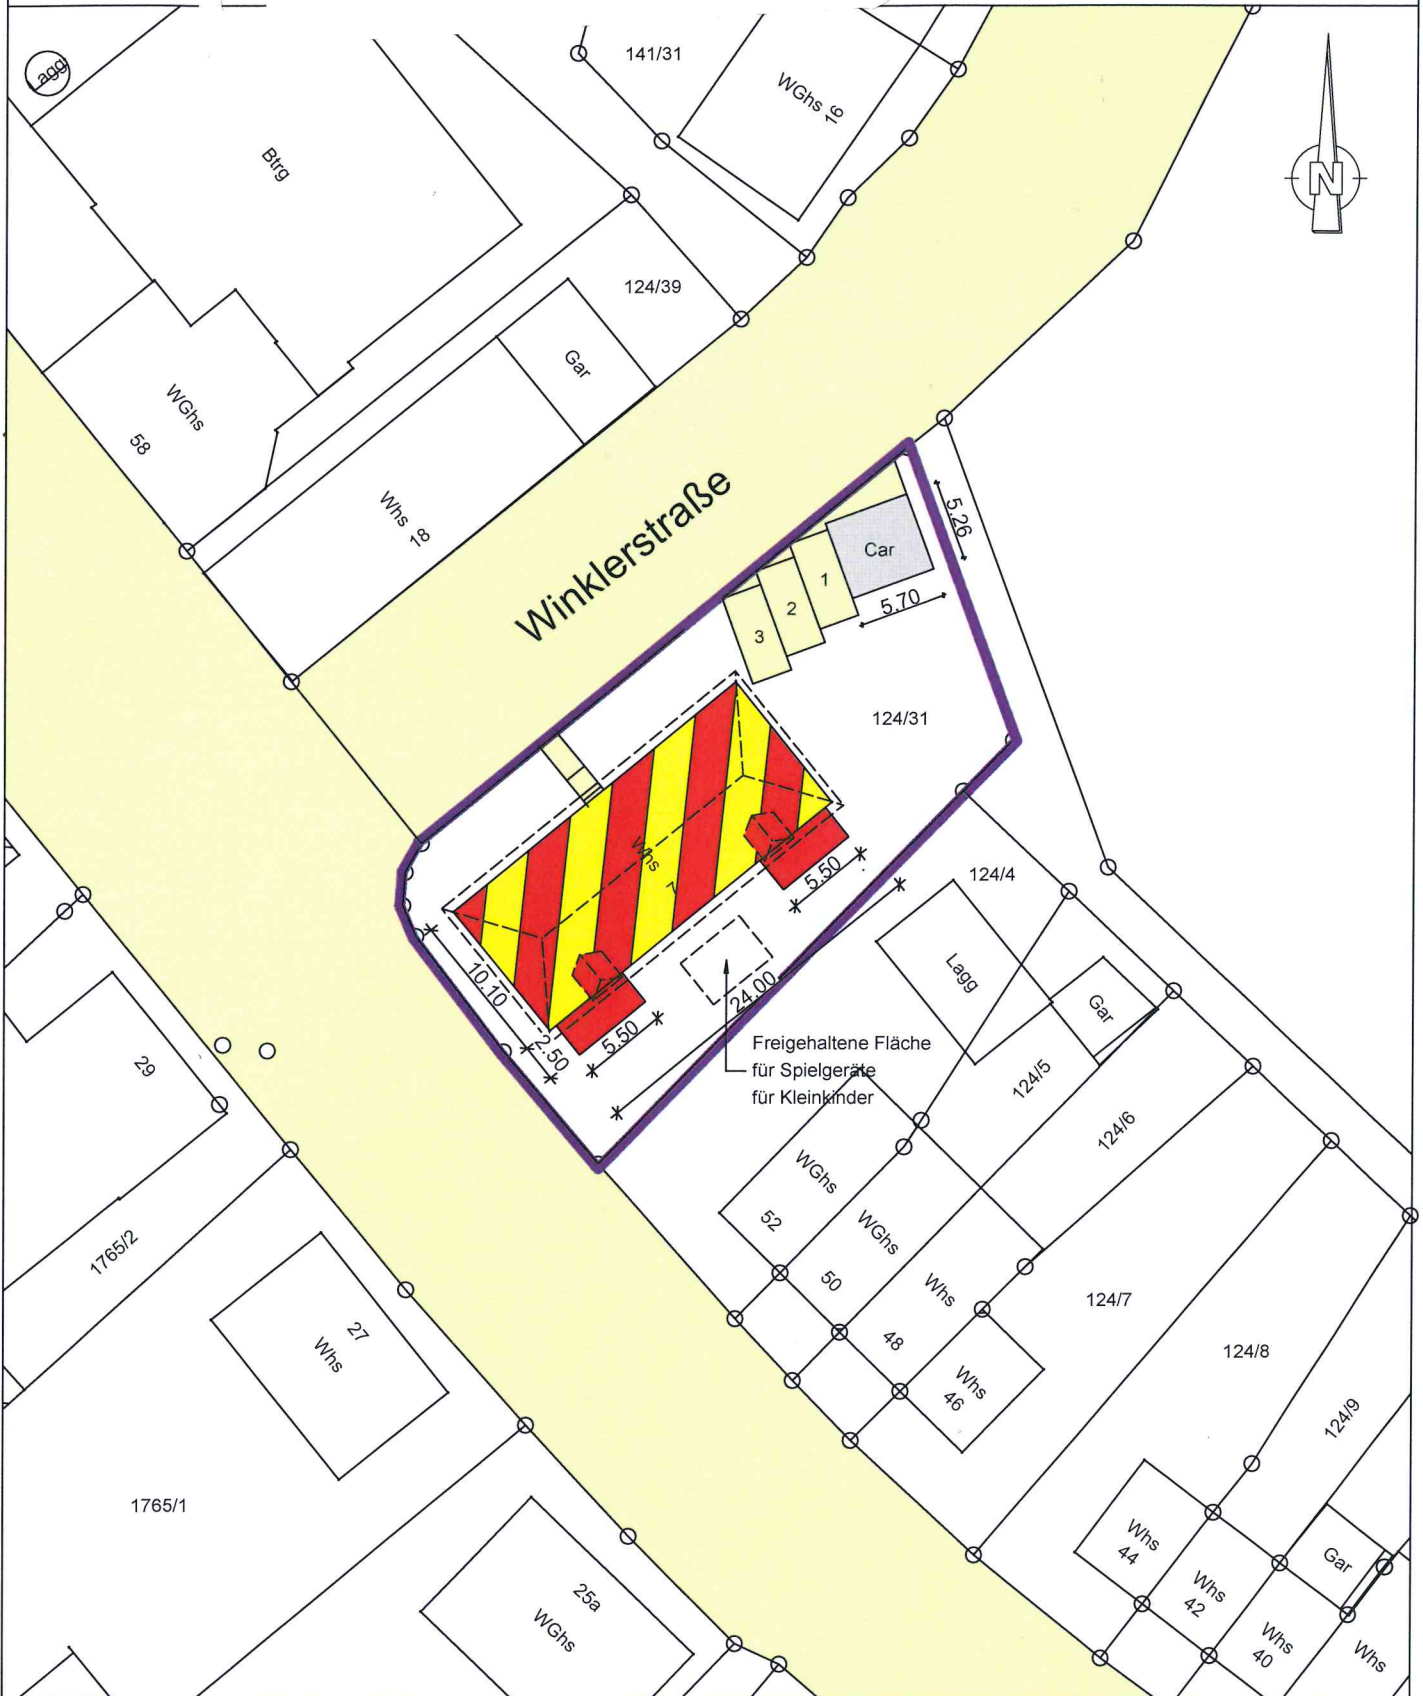

M.1:500

DARSTELLUNG ENTSPRICHT DEM LIEGENSCHAFTSKATASTER,  
ABWEICHUNGEN GEGENÜBER DEM GRUNDBUCH MÖGLICH.  
KEINE GEWÄHR FÜR UNTERIRDISCHE VERSORGUNGSLEITUNGEN  
MASSÄNDERUNGEN SIND DEM PLANFERTIGER UNBEDINGT MITZUTEILEN.



GEFERTIGT: HÜFINGEN IM DEZ. 2019  
EWALD GUT FREIER ARCHITEKT  
BREGSTRASSE 16 78183 HÜFINGEN  
TEL.0771/4420, FAX.0771/13063