


SCHWARZWALD-BAAR-KREIS
STADT - BLUMBERG
GEMARKUNG - FÜTZEN

LAGEPLAN

ZUM BAUANTRAG (§ 4 LBOVVO)
-ZEICHNERISCHER TEIL-

BAUHERR:

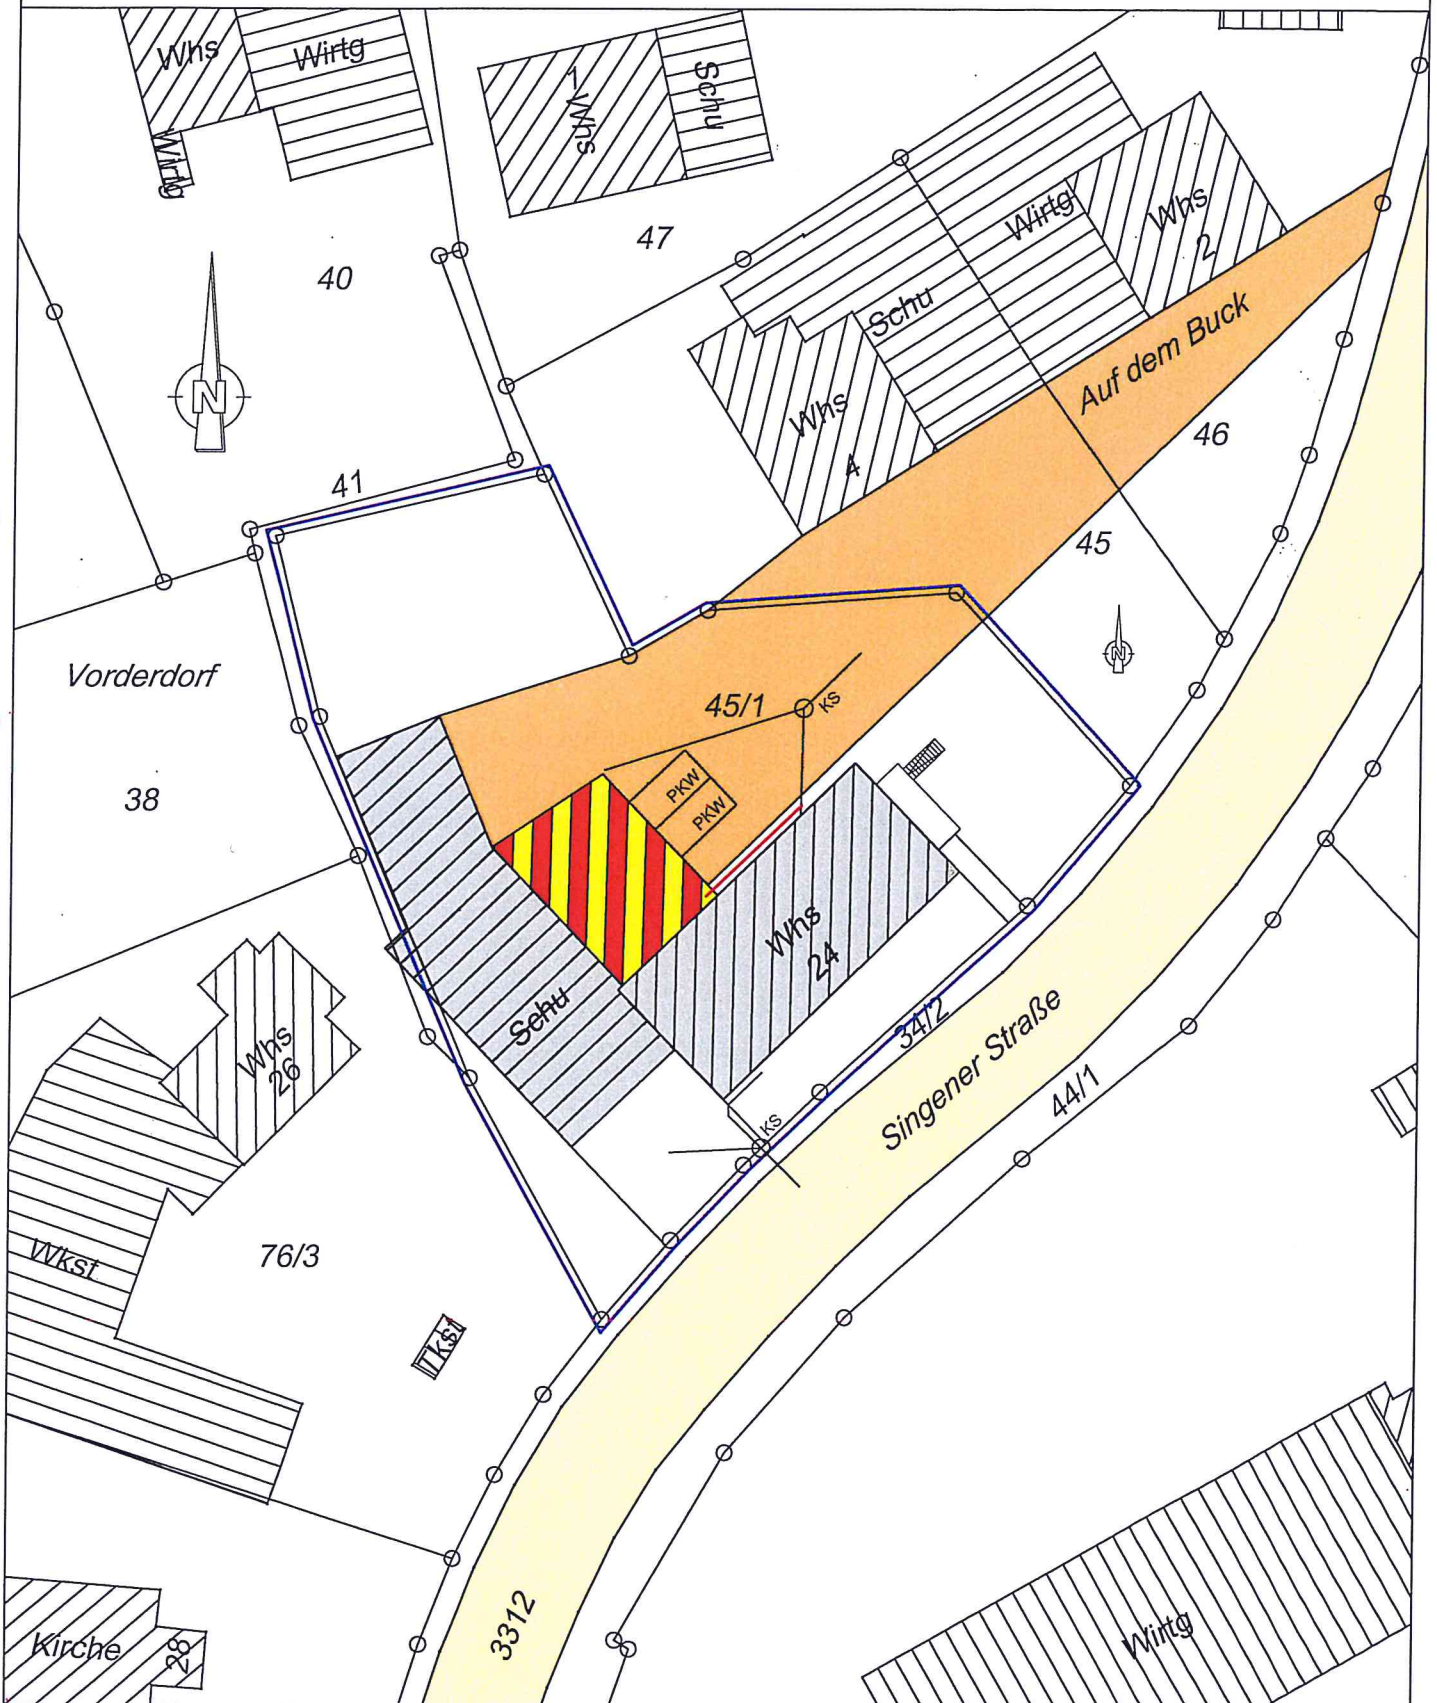

M. 1:500

DARSTELLUNG ENTSPRICHT DEM LIEGENSCHAFTSKATASTER,
ABWEICHUNGEN GEGENÜBER DEM GRUNDBUCH MÖGLICH.
KEINE GEWÄHR FÜR UNTERIRDISCHE VERSORGUNGSLEITUNGEN
MASSÄNDERUNGEN SIND DEM PLANFERTIGER UNBEDINGT MITZUTEILEN.



GEFERTIGT: HÜFINGEN IM JAN. 2020
EWALD GUT, FREIER ARCHITEKT
BREGSTRASSE 16, 78183 HÜFINGEN
TEL. 0771/4420, FAX. 0771/13063