



Lageplan

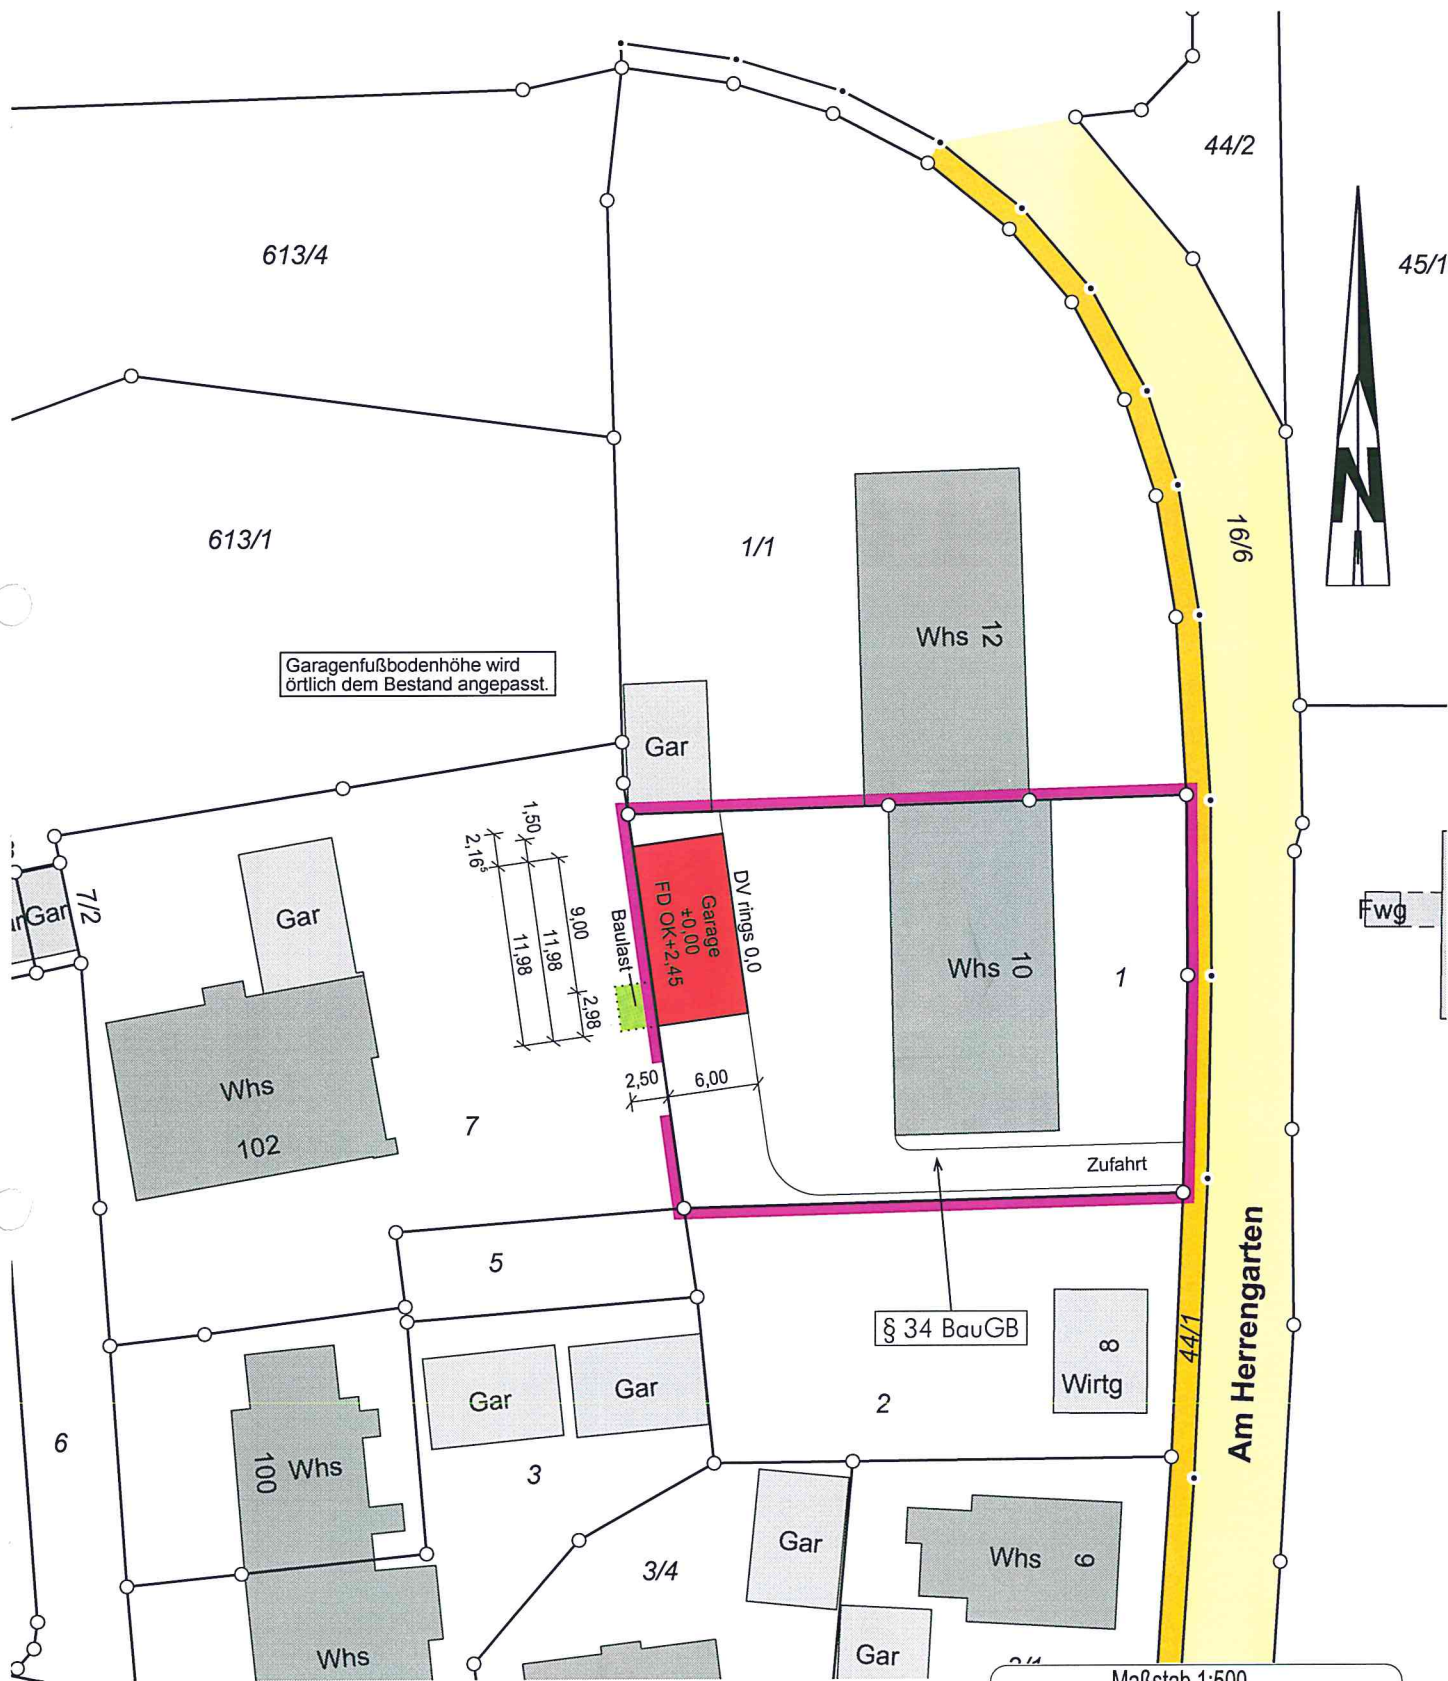

Garagenfußbodenhöhe wird örtlich dem Bestand angepasst.

Auszug aus dem Liegenschaftskataster
Gefertigt und nach §4 LBOVVO
ausgearbeitet: Donaueschingen, den 16.12.2019

Gerhard Teufel
Dipl.-Ing. (FH) Gerhard Teufel
Beratender Ingenieur
Karlstraße 54
78166 Donaueschingen
Tel.: 0771/ 8310-0 Fax: 0771/8310-20

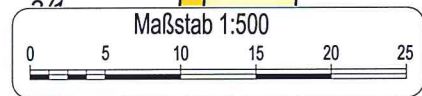

Auftragsnr.: 2019114

Hinsichtlich etwa vorhandener unterirdischer
Leitungen wird keine Gewähr übernommen.