


Lageplan

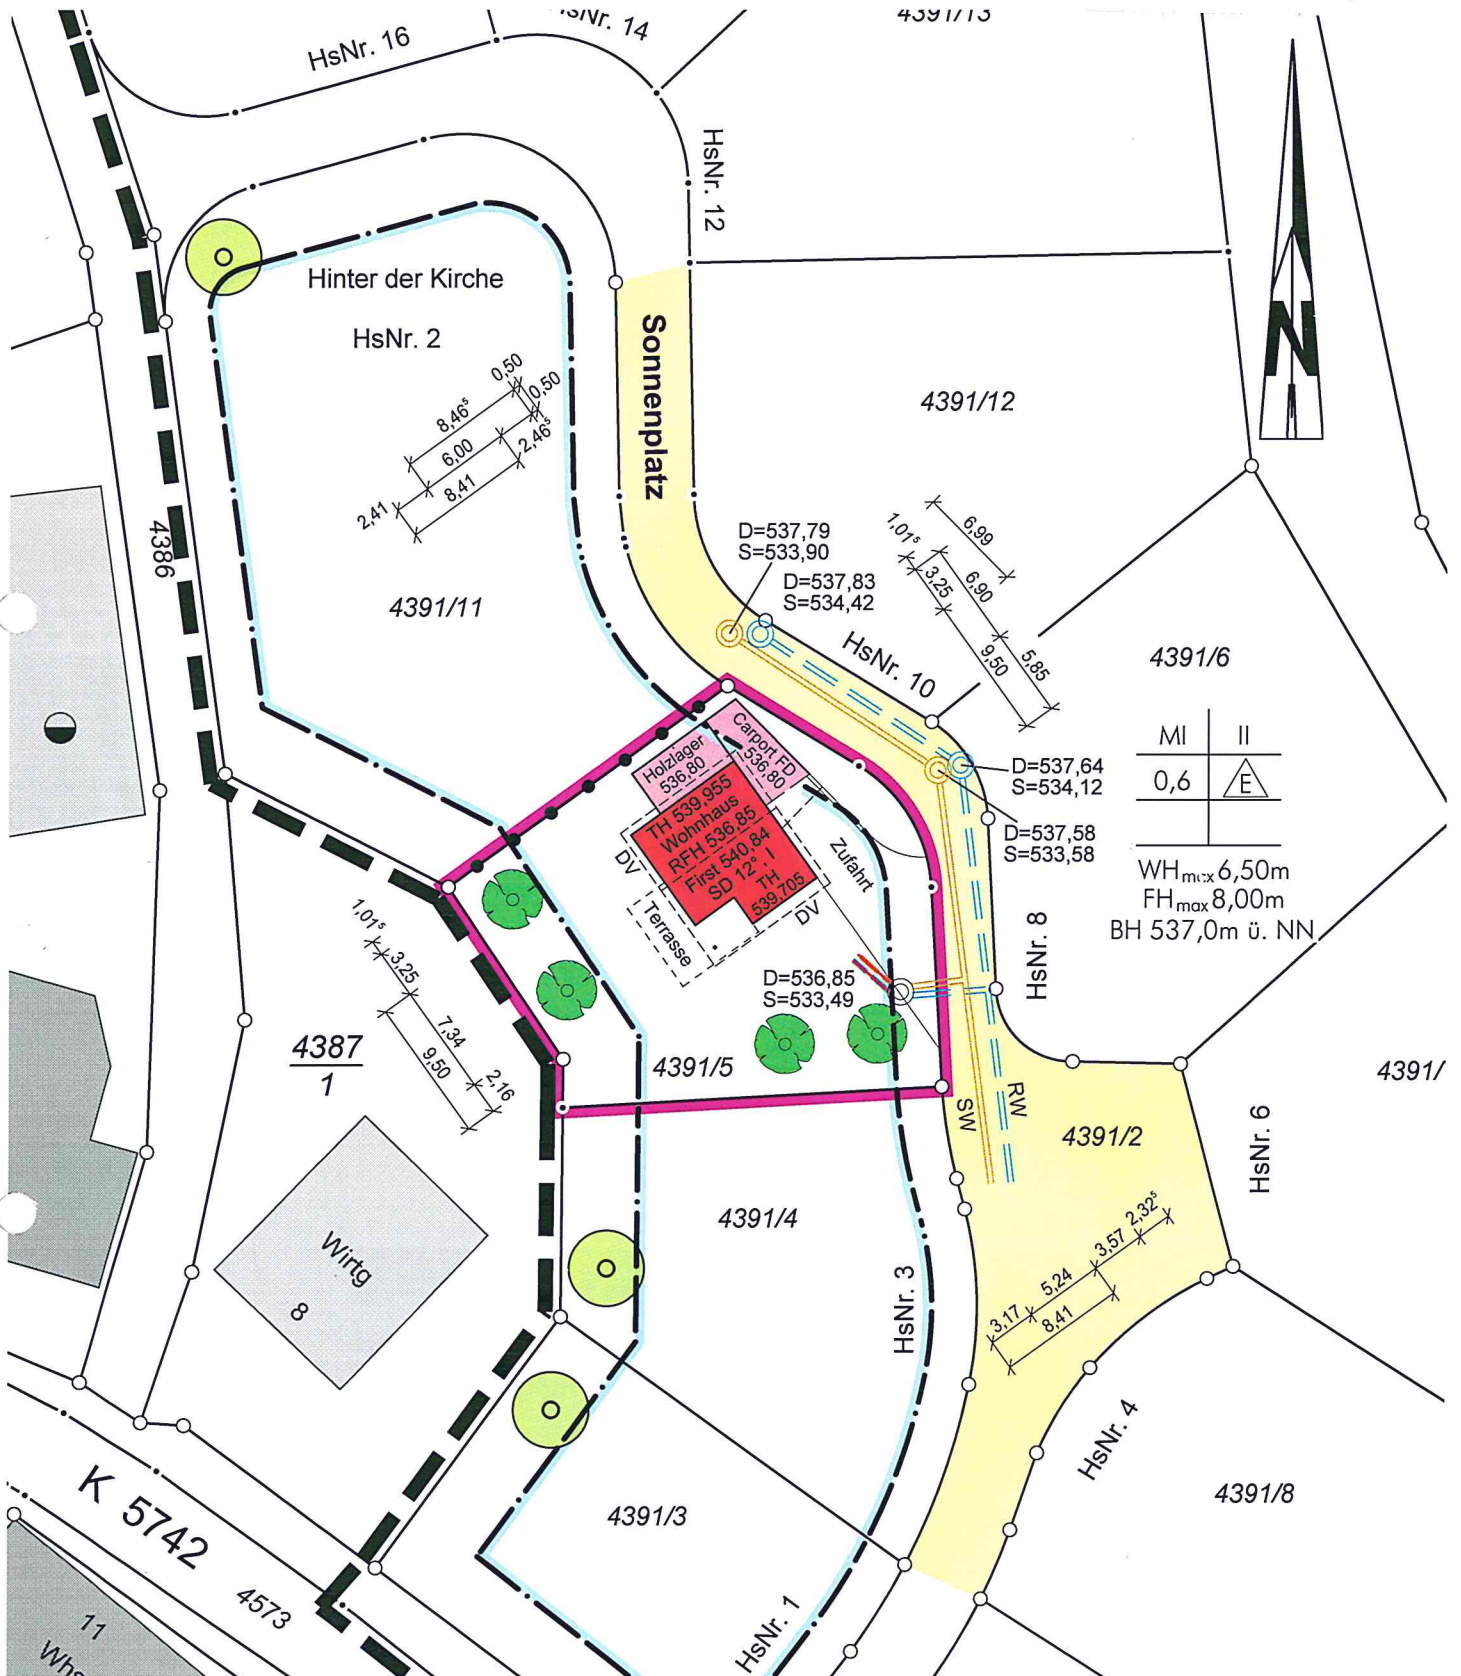

Auszug aus dem Liegenschaftskataster
 Gefertigt und nach §4 LBOVVO
 ausgearbeitet: Donaueschingen, den 21.04.2020

Gerhard Teufel
 Dipl.-Ing. (FH) Gerhard Teufel
 Beratender Ingenieur
 Karlstraße 54
78166 Donaueschingen
 Tel.: 0771/ 8310-0 Fax: 0771/8310-20

Auftragsnr.: 2020038

Hinsichtlich etwa vorhandener unterirdischer
 Leitungen wird keine Gewähr übernommen.