

Flurstück: 102/1  
Flur: Kommingen  
Gemarkung: Kommingen

Maßstab 1:500


0 5 10 15

Meter

Gemeinde: Blumberg  
Kreis: Schwarzwald-Baar-Kreis  
Regierungsbezirk: Freiburg

5296130.50

9247137.30

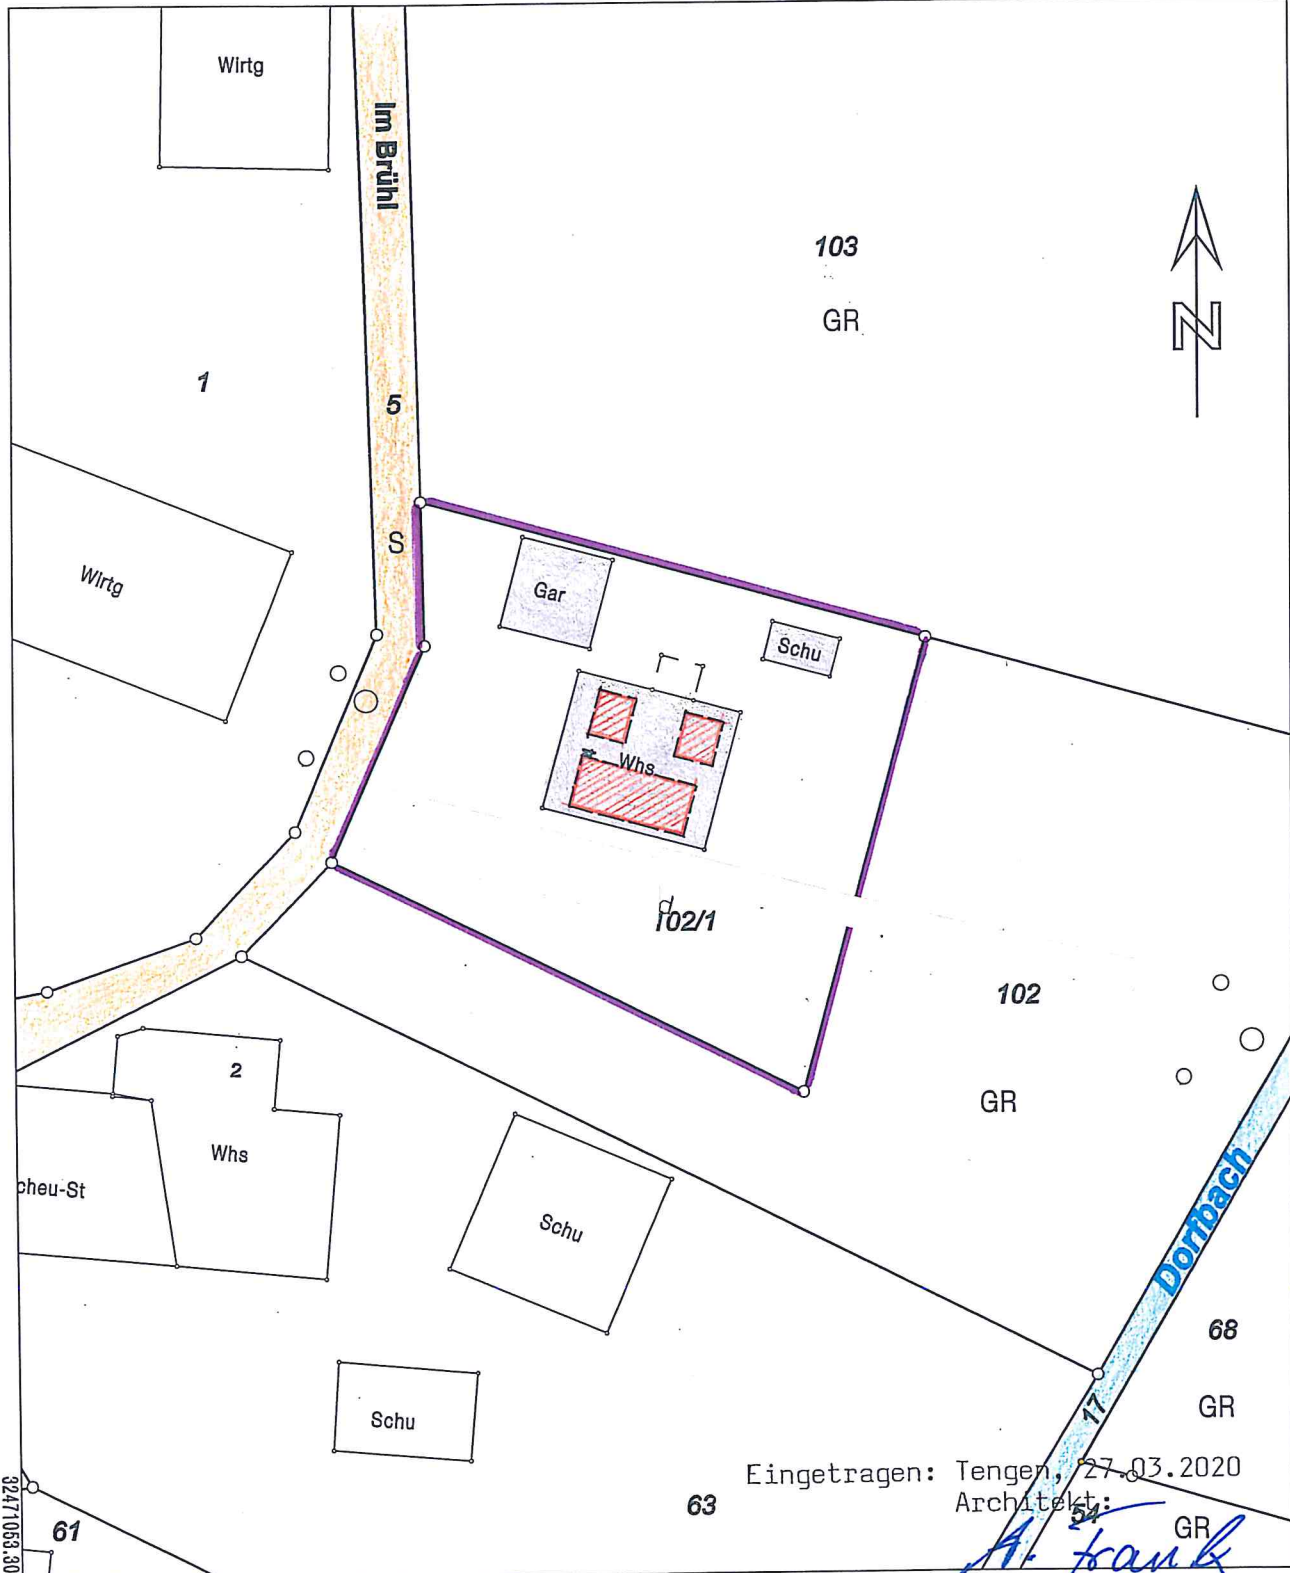

92471053.30

5296027.00

Darstellung entspricht dem Liegenschaftskataster -  
Abweichungen gegenüber dem Grundbuch sind möglich.

63

Eingetragen: Tengen, 27.03.2020

Architekt:

*A. Frank*

Die Basisinformationen und Basisdaten des Liegenschaftskatasters unterliegen dem Verwendungsvorbehalt nach § 2 Abs. 3 und 4 des Vermessungsgesetzes vom 1. Juli 2004 (GBl. S. 469, 509), zuletzt geändert durch Gesetz vom 30. November 2010 (GBl. S. 888). Sie dürfen vom Empfänger nur für den Zweck verwendet werden, zu dem sie übermittelt worden sind. Eine Verwendung für andere Zwecke ist nur zulässig, wenn die Vermessungsbehörde eingewilligt hat.

**ALBERT FRANK**  
DIPL.-ING. (FH) · ARCHITEKT  
STADTSTRASSE 13  
TEL. 07736-7722 · FAX 7725  
78250 TENGEN