


Landkreis: Schwarzwald-Baar-Kreis  
 Gemeinde: Blumberg  
 Gemarkung: Blumberg

# Lageplan

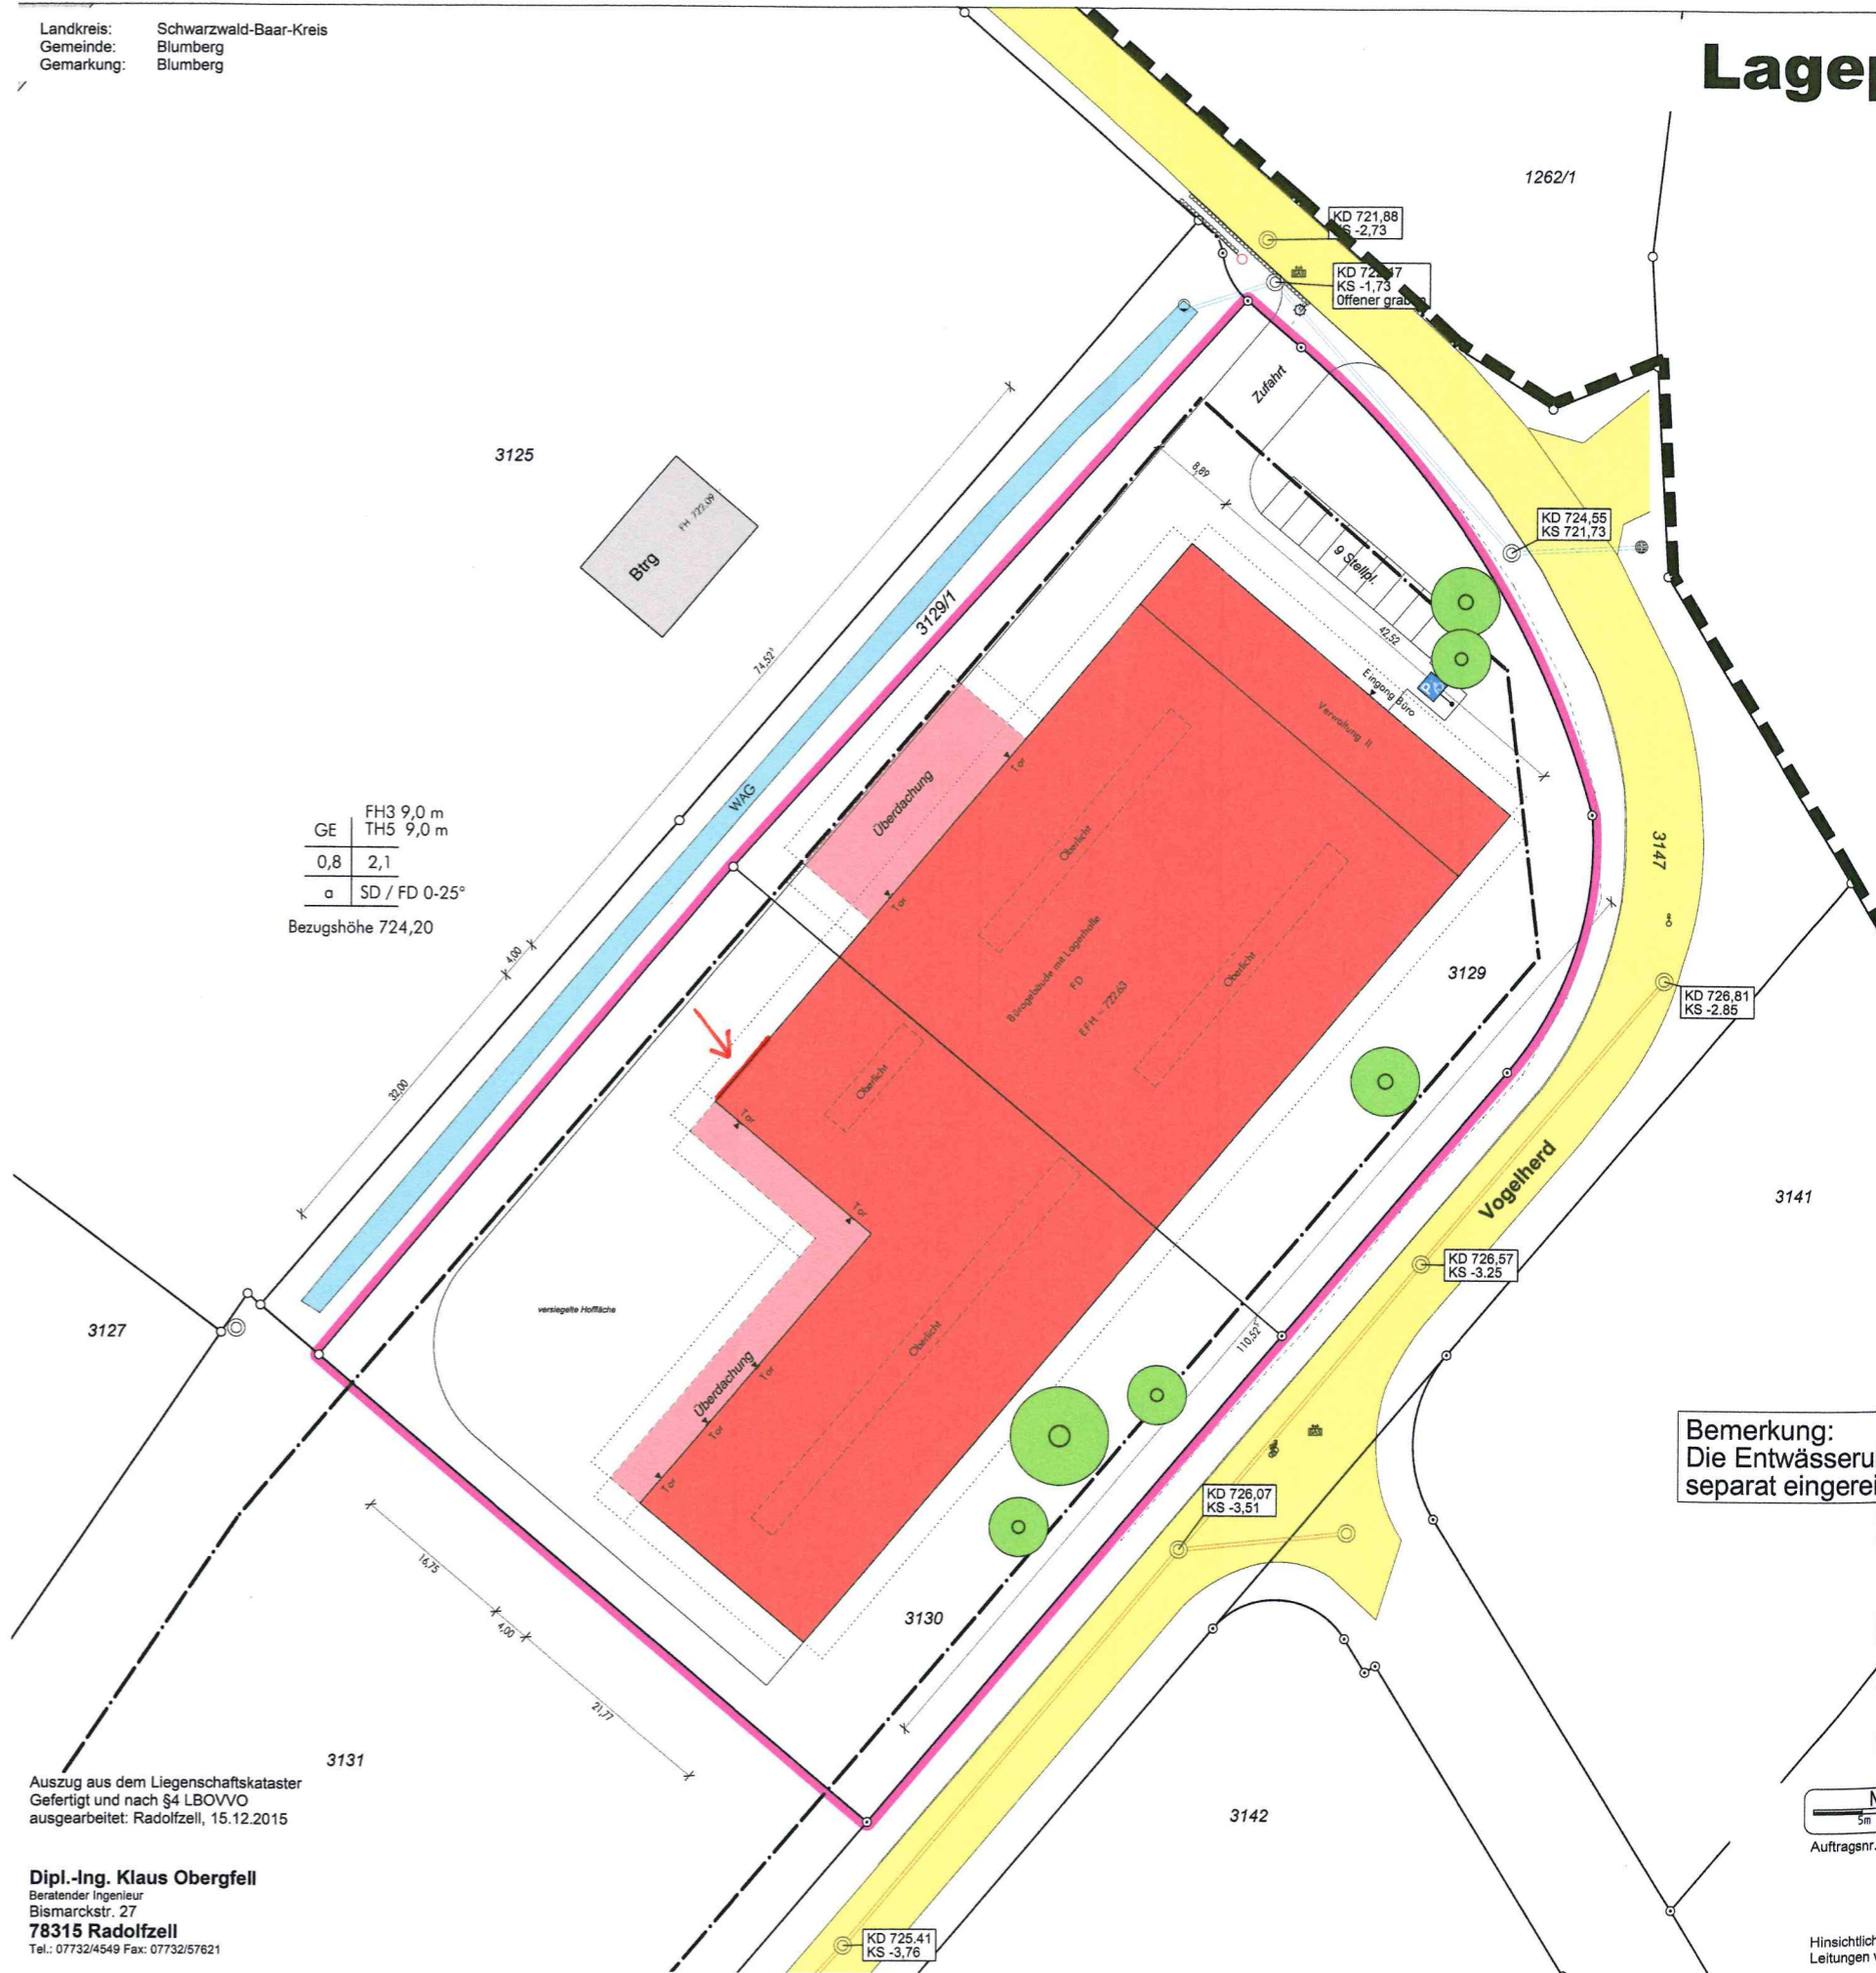

GE	FH3 9,0 m
	TH5 9,0 m
0,8	2,1
α	SD / FD 0-25°

Bezugshöhe 724,20

Bemerkung:  
 Die Entwässerung  
 separat eingerei

Auszug aus dem Liegenschaftskataster  
 Gefertigt und nach §4 LBOVVO  
 ausgearbeitet: Radolfzell, 15.12.2015

**Dipl.-Ing. Klaus Obergfell**  
 Beratender Ingenieur  
 Bismarckstr. 27  
 78315 Radolfzell  
 Tel.: 07732/4549 Fax: 07732/57621



Hinsichtlich  
 Leitungen v