
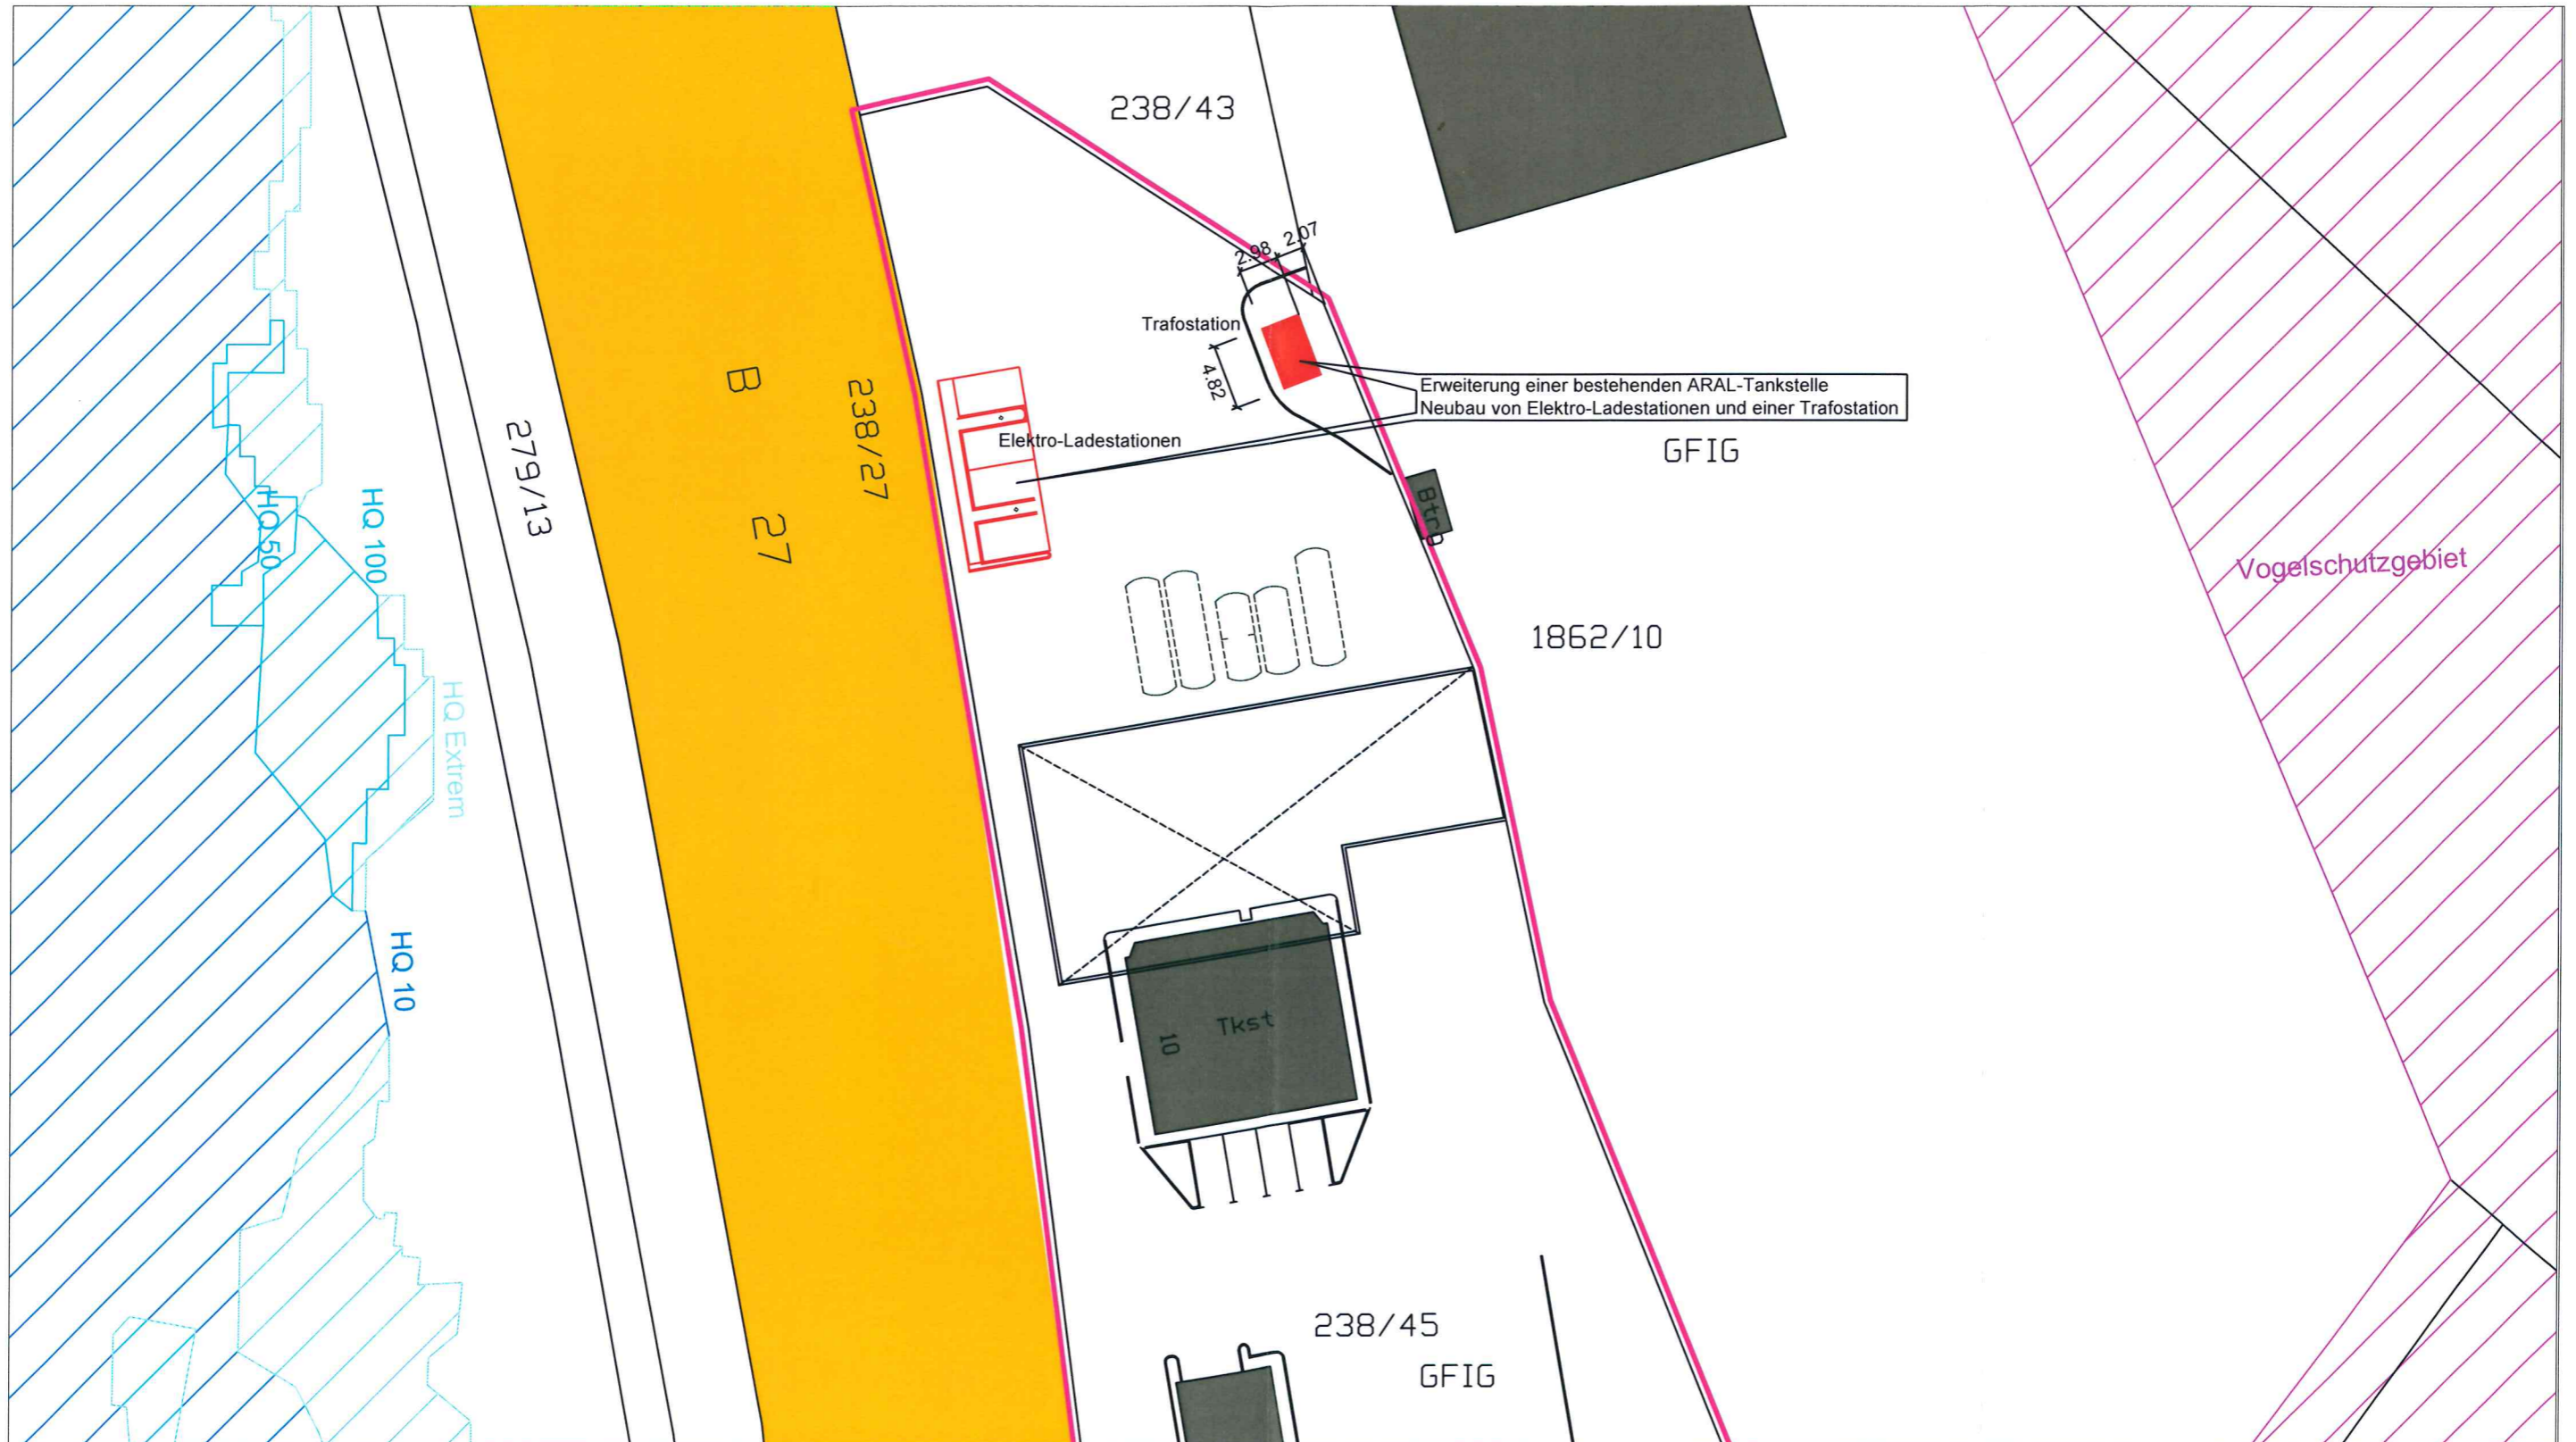


Lageplan

Zeichn. Teil zum Bauantrag
(§4 LBOVVO)

Kreis Schwarzwald-Baar
Gemeinde Blumberg

Gemarkung Blumberg
Flurstück-Nr. 238/45

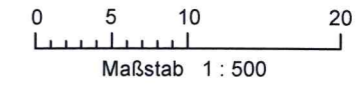

Hauptstraße 146a
77830 Bühlertal
Tel. 07223/8013090
info@ib-seiler.de

Y:\2021\20214187\20_Lageplan_GK_02.dwg

Ingenieurbüro Seiler
Dipl. Ing. (FH) Stephan Seiler
Sachverständiger nach LBOVVO-BW

Auszug aus dem LIKA

Bühlertal, den 10.02.2021

