


Bebauungsplan "Espel - 1. Erweiterung"

in Blumberg / Kommingen

Schwarzwald-Baar-Kreis

ABGRENZUNGSPLAN

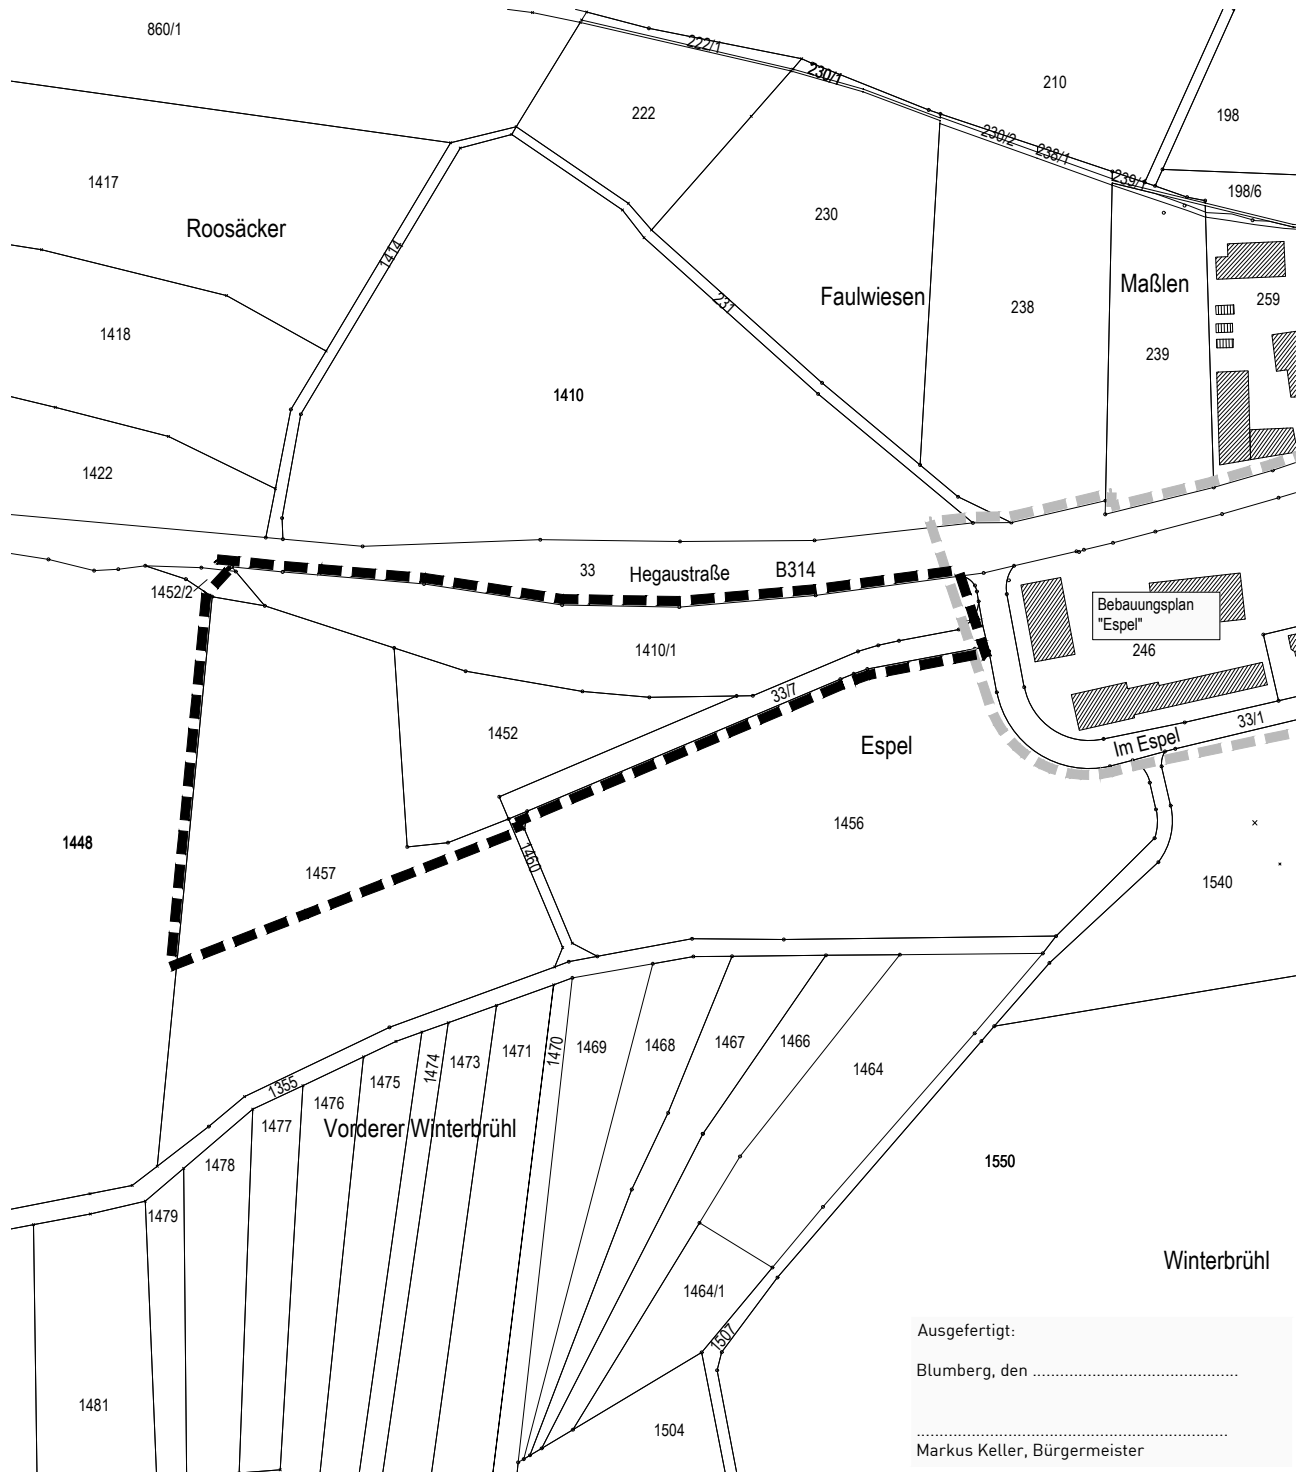

Ausgefertigt:
 Blumberg, den

 Markus Keller, Bürgermeister

- Grenze des räumlichen Geltungsbereichs des Bebauungsplanes (§ 9 Abs. 7 BauGB)
- Grenze des räumlichen Geltungsbereichs angrenzender Bebauungspläne

Maßstab: 1 : 2.500		Projektnummer: 12941	
		Plannummer: 12941/abgr-1.1	
Gez./Geä.	Datum	Änderungsvermerk	Grundlage: ALKIS-2019_GK_92
SF/Gr	12.02.2021	Vorentwurf zur Sitzung am 25.02.2021	

GFRÖRER
INGENIEURE

info@gf-kom.de
www.gf-kommunal.de
 Tel +49 7485-9769-0