


VARIANTE 01 - zweispurig

- auf Höhe des Neubaus werden HopOn-HopOff Bereiche markiert
- es wird eine Busspur mit Platz für 3 Busse markiert
- die Zufahrten für Anlieferung (Neubau) und Feuerwehr (Realschule) bleiben frei
- Achdorfer Straße wird zweispurig befahren
- im Bereich zwischen Busspur und bestehenden Parkplätzen vor der Sporthalle entsteht eine Engstelle (einspurig), wenn ein Bus hält
- Wendemanöver zu Hol- und Bringzeiten sind weiterhin möglich und vor allem in den HopOn-HopOff Bereichen zu erwarten, diese reduzieren die Sicherheit des Schulweges

0295 - Schulcampus Blumberg
 zur Abstimmung:
 Interimsmarkierung Achdorfer Straße - Variante 01

 **Wiederkehr**
 Landschaftsarchitekten
 Steinengrabenstr. 14 · 72622 Nürtingen
 Tel: 07022/9689980 · Fax: 9689987
 buero@wiederkehr.biz · www.wiederkehr.biz

Datum: 10.03.2021
 Datei: 0295-E-01_Busspur
 Maßstab: 1:500

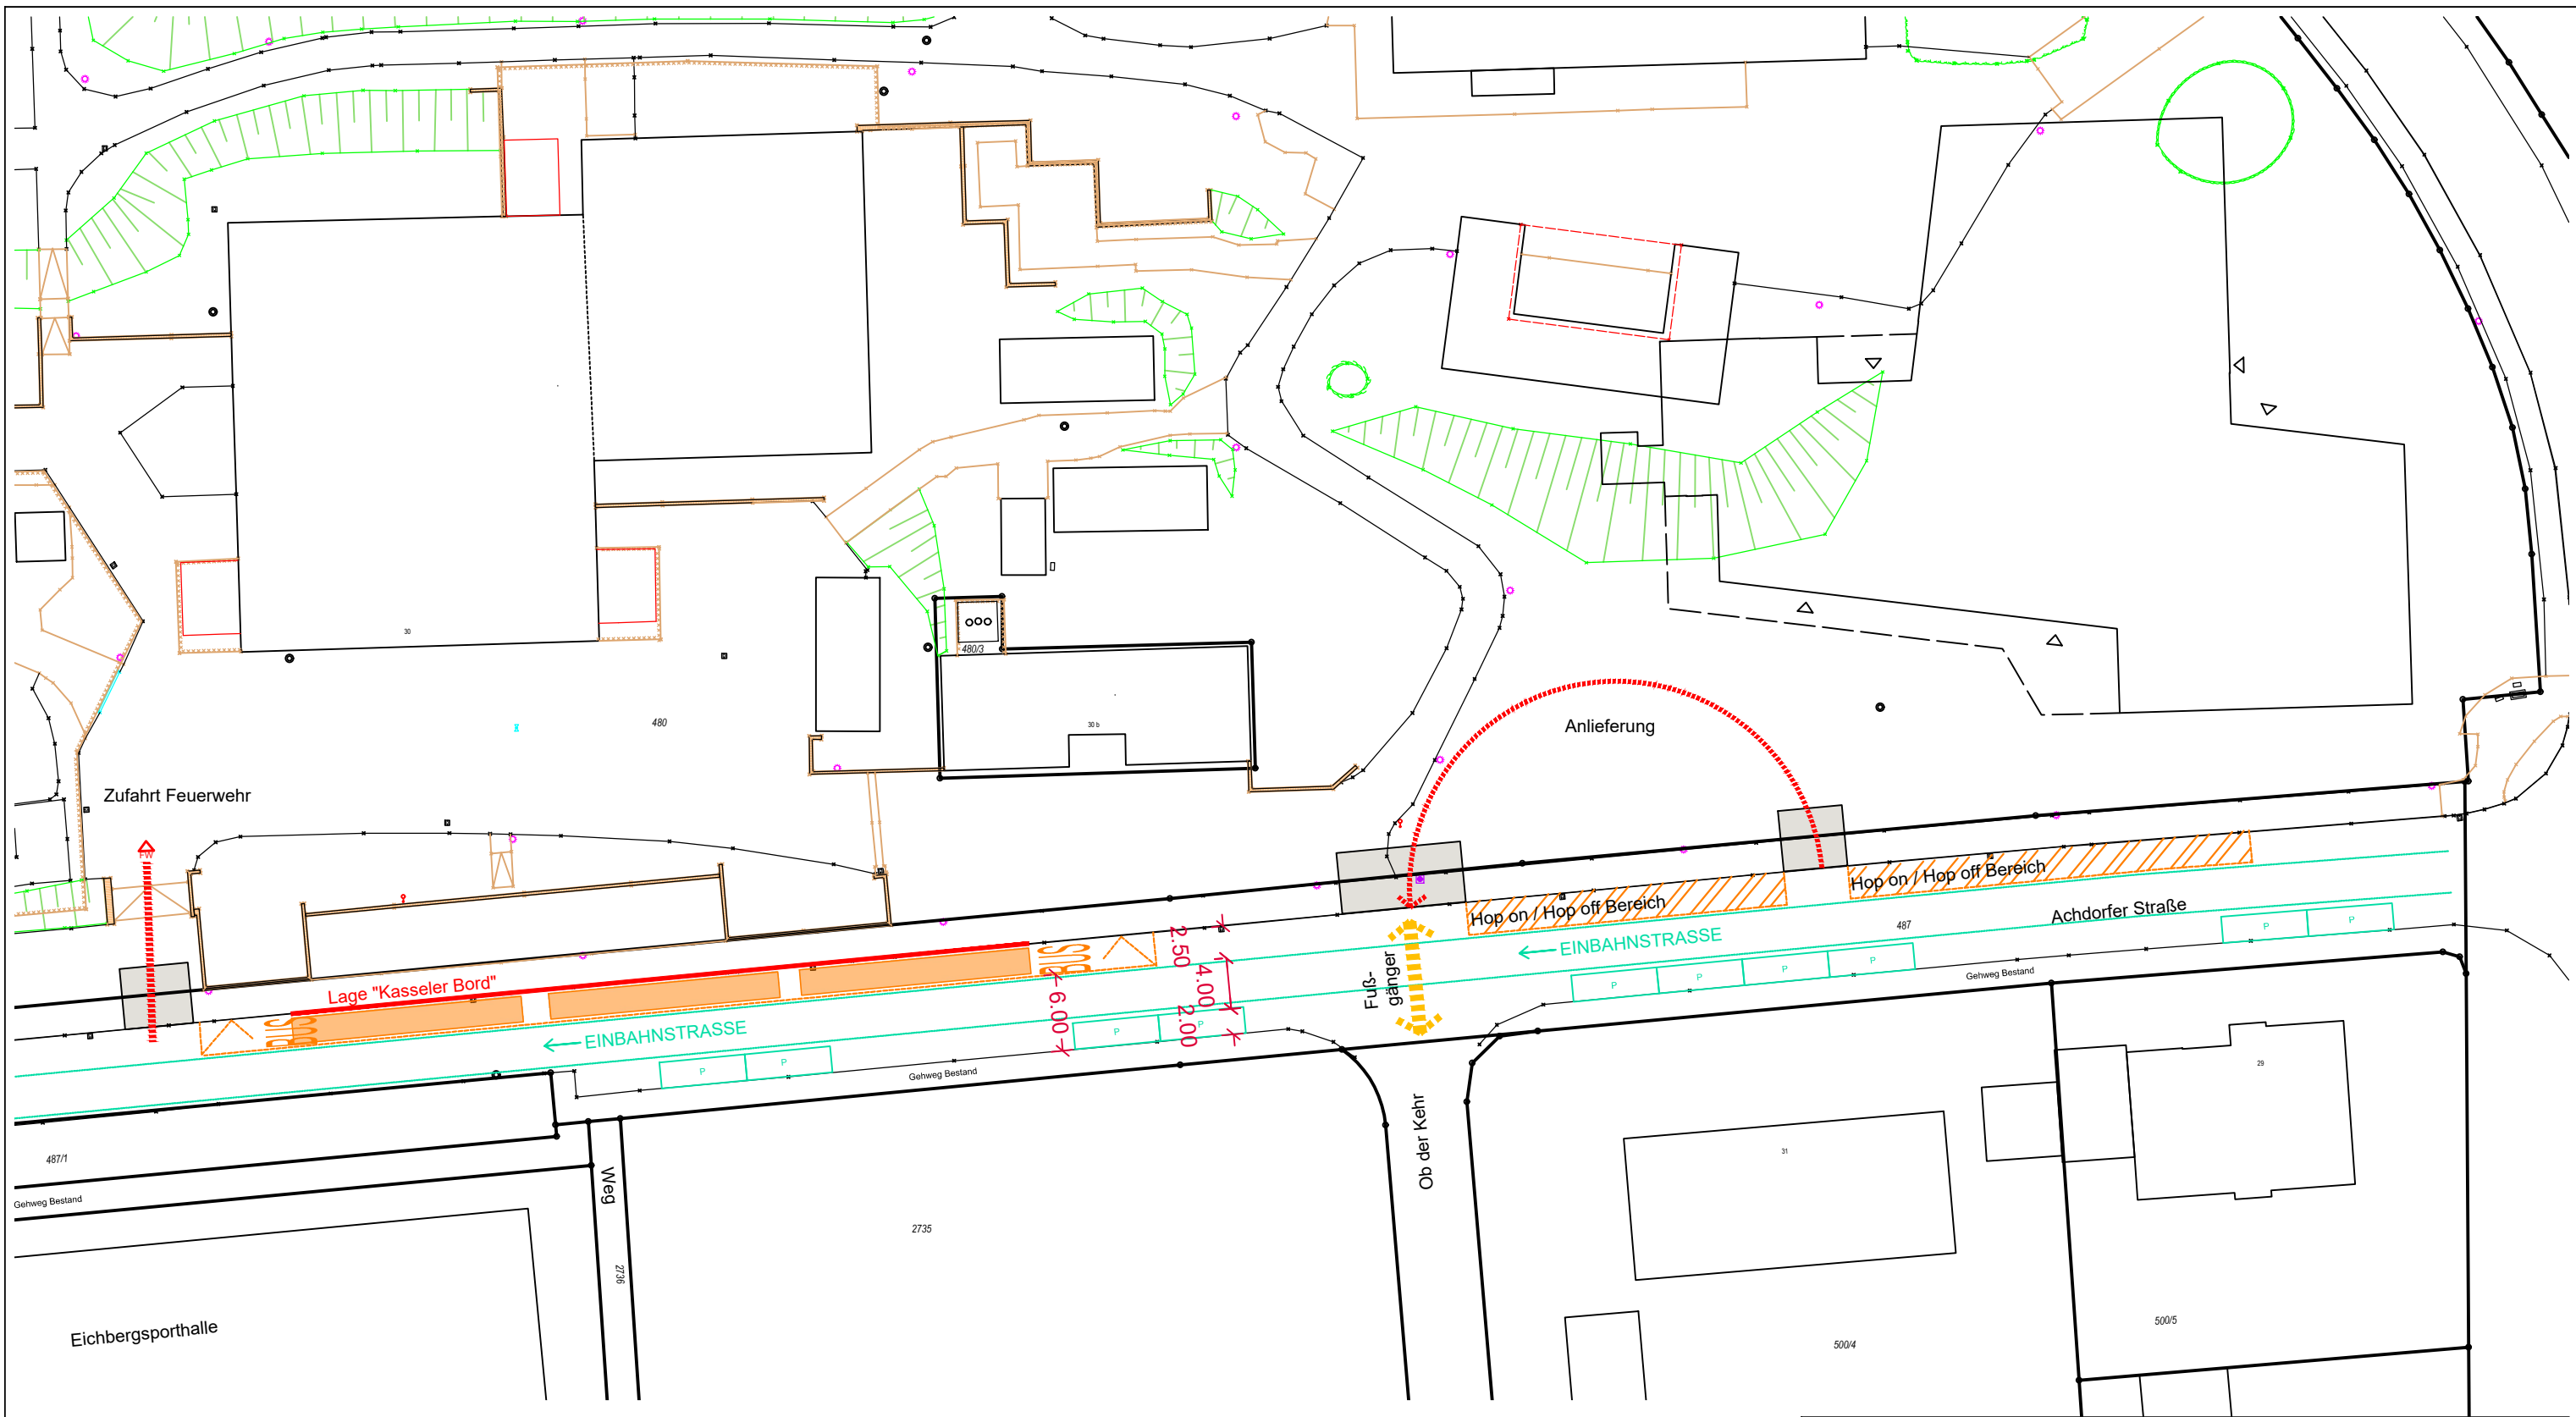

VARIANTE 02 - Einbahnstraße

- auf Höhe des Neubaus werden HopOn-HopOff Bereiche markiert
- es wird eine Busspur mit Platz für 3 Busse markiert
- die Zufahrten für Anlieferung (Neubau) und Feuerwehr (Realschule) bleiben frei
- Achdorfer Straße wird einspurig in Richtung Westen befahren (Einbahnstraße Uchbahnstr. bis Goethestr.)
- keine Engstelle, wenn ein Bus hält
- keine Wendemanöver zu Hol- und Bringzeiten mehr möglich
- Anordnung von 10 Längsparkern an der Achdorfer Straße möglich


0295 - Schulcampus Blumberg
 zur Abstimmung:
 Interimsmarkierung Achdorfer Straße - Variante 02



Wiederkehr
 Landschaftsarchitekten

Steingrabenstr. 14 · 72622 Nürtingen
 Tel: 07022/9689980 · Fax: 9689987
 buero@wiederkehr.biz · www.wiederkehr.biz

Datum: 10.03.2021
 Datei: 0295-E-01_Busspur
 Maßstab: 1:500

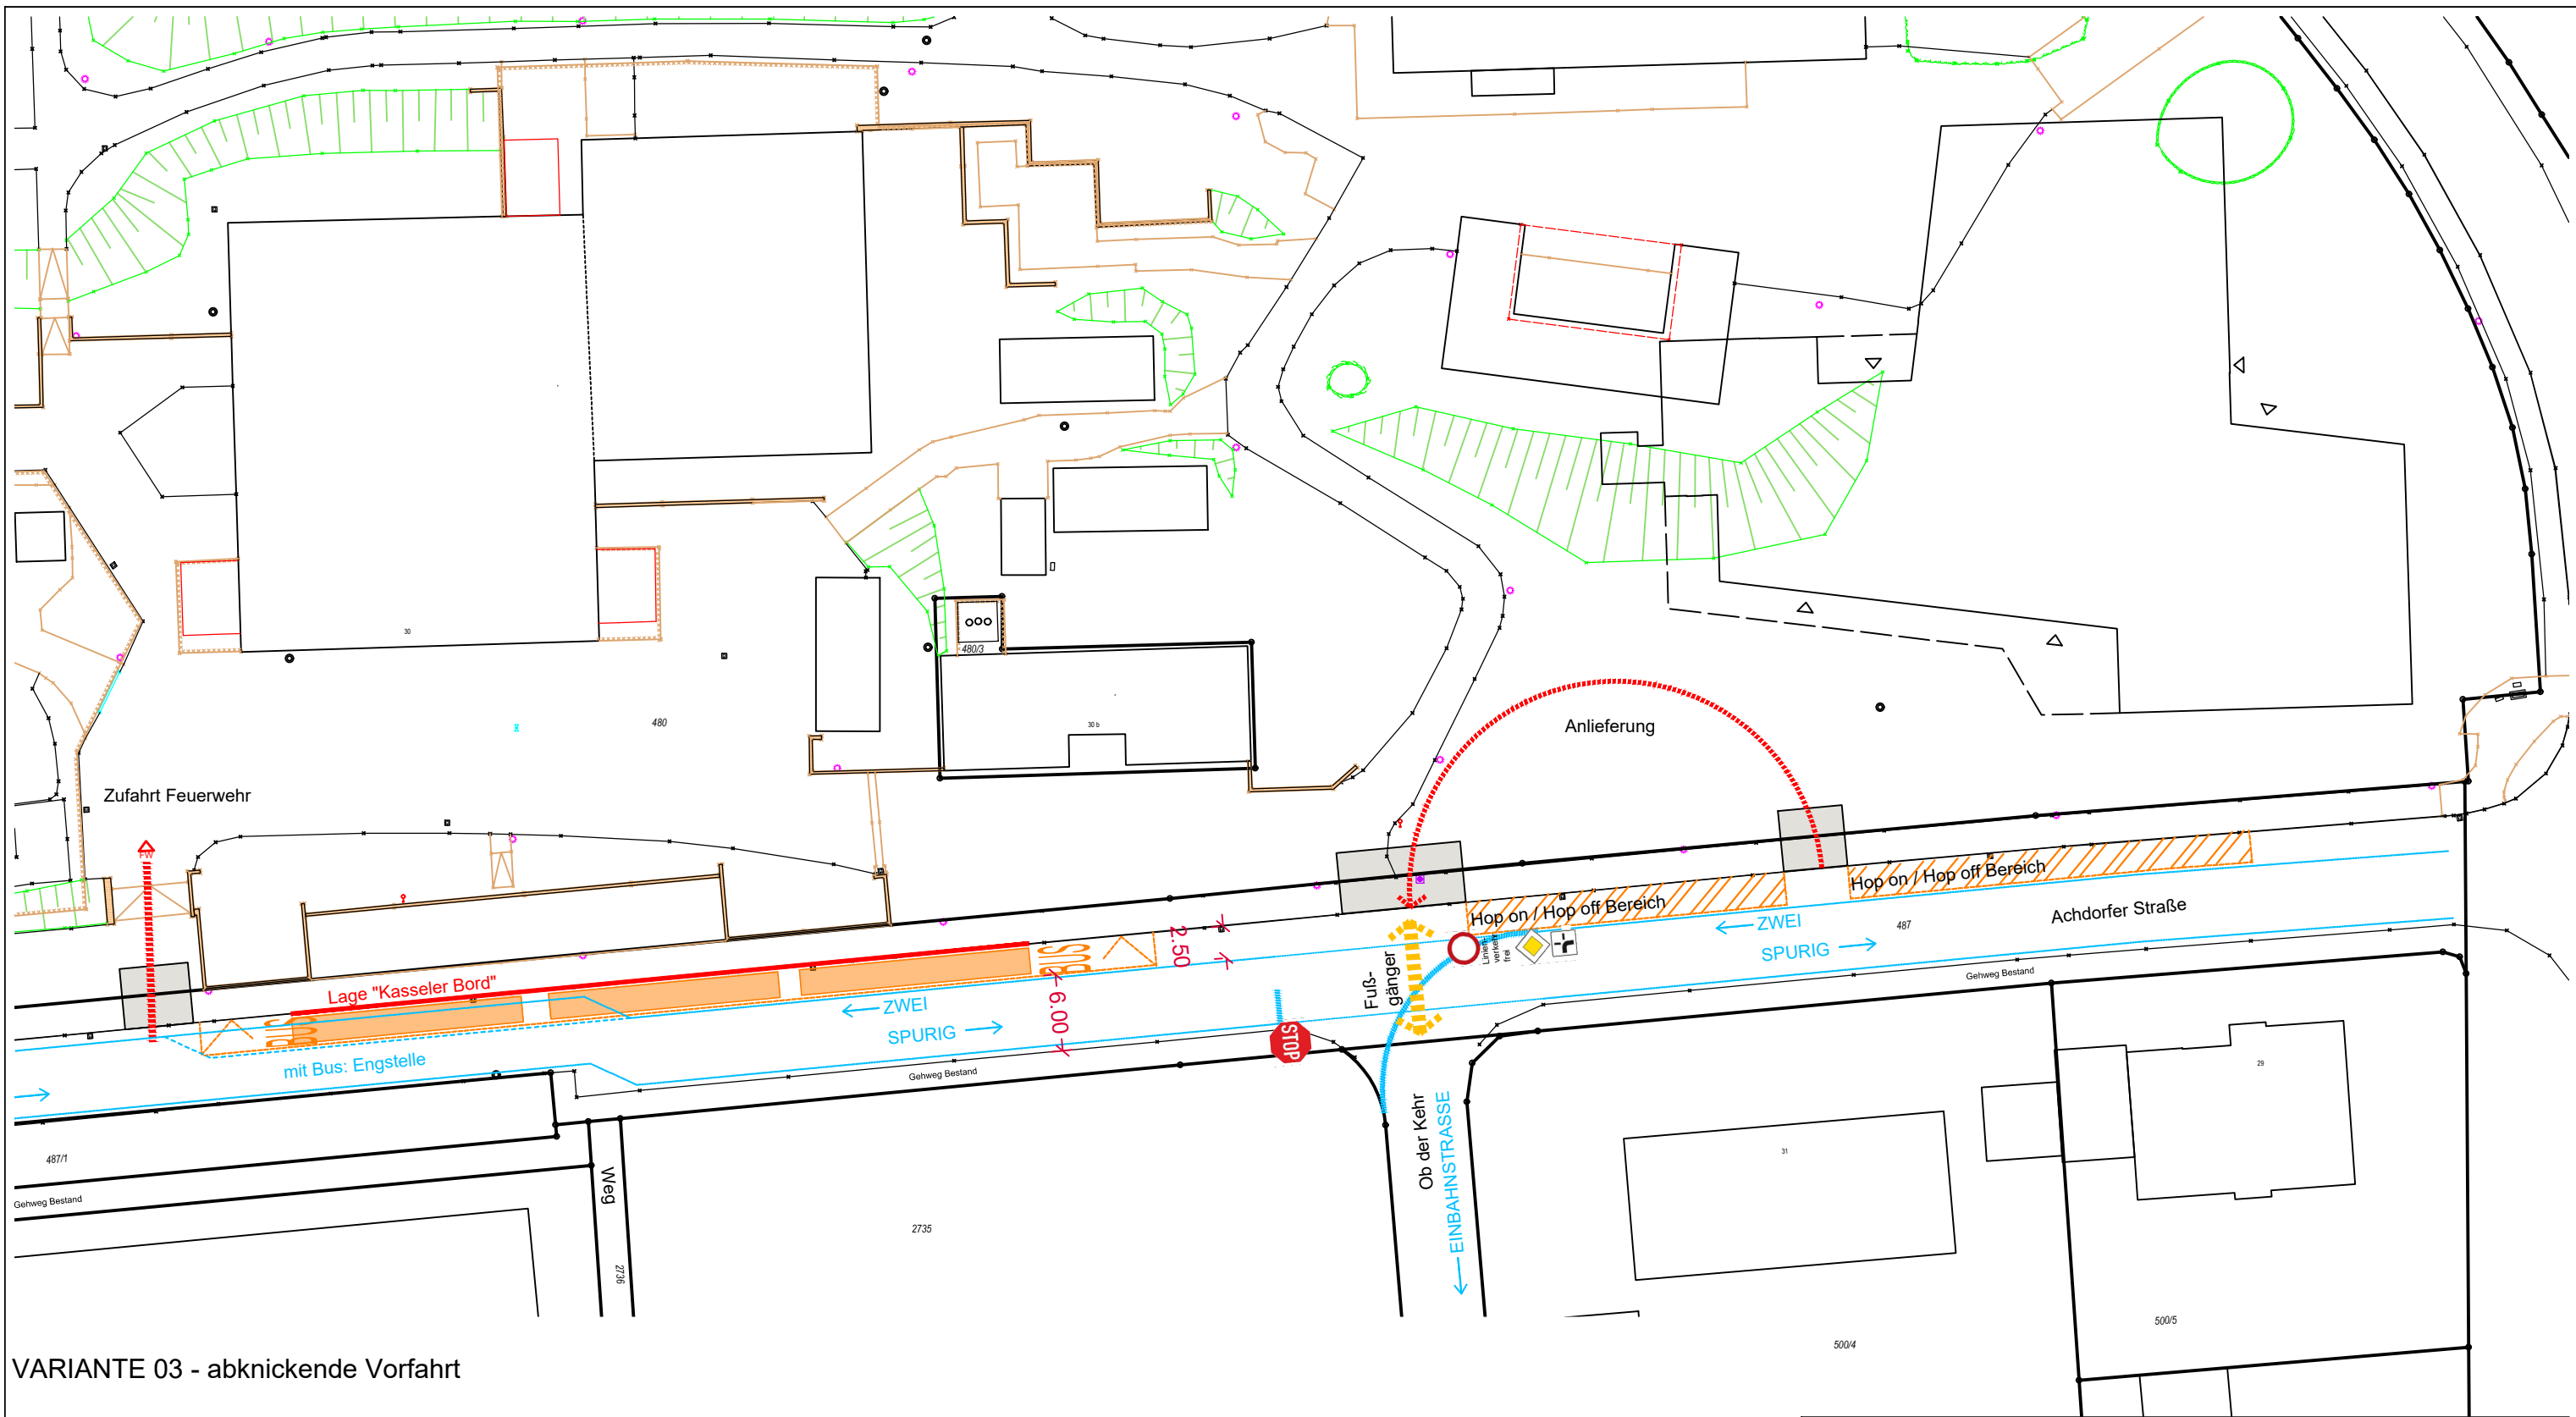

VARIANTE 03 - abknickende Vorfahrt

- auf Höhe des Neubaus werden HopOn-HopOff Bereiche markiert
- es wird eine Busspur mit Platz für 3 Busse markiert
- die Zufahrten für Anlieferung (Neubau) und Feuerwehr (Realschule) bleiben frei
- Achdorfer Straße wird grundsätzlich zweispurig befahren
- von Osten ist eine Durchfahrt nicht möglich (außer Busse); hier läuft die Verkehrsführung als abknickende Vorfahrt in die Straße Ob der Kehr
- abknickende Vorfahrt kreuzt den Hauptlaufweg der Schulkinder
- Die Straße Ob der Kehr wird Einbahnstraße von Nord nach Süd
- somit vermehrter Autoverkehr in Ob der Kehr, hier auch Hauptlaufrichtung der Schulkinder
- im Bereich zwischen Busspur und bestehenden Parkplätzen vor der Sporthalle entsteht eine Engstelle (einspurig), wenn ein Bus hält
- Wendemanöver zu Hol- und Bringzeiten sind weiterhin möglich und vor allem in den HopOn-HopOff Bereichen zu erwarten, diese reduzieren die Sicherheit des Schulweges

0295 - Schulcampus Blumberg

zur Abstimmung:
Interimsmarkierung Achdorfer Straße - Variante 03



Wiederkehr
Landschaftsarchitekten

Steingrabenstr. 14 · 72622 Nürtingen
Tel: 07022/9689980 · Fax: 9689987
buero@wiederkehr.biz · www.wiederkehr.biz

Datum: 10.03.2021

Datei: 0295-E-01_Busspur

Maßstab: 1:500